

UPC Česká republika, a.s.  
pracoviště Liberec  
Zasílací adresa: Sázavská 2; 460 10 Liberec 10

T / F +420 489111112  
e-mail: jaroslav.ruzicka@upc.cz

<b>SUDOP PRAHA a.s.</b>	
Došlo dne: 23-11-2011 208/1931/11	
Č.j.: 5917	Obdržel: Jar. 208

**SUDOP Praha, a.s.**  
**Ing. Petr Nekula**  
**Olšanská 1a**  
**130 80 Praha 3**



upc

Váš dopis – fax značky / ze dne:

208/1581/11/

Naše značka:

Vyřizuje:

21/11/2011

12302 / Ru

Jaroslav Růžicka

**Datum 11/21/2011**

**Věc: Vyjádření o existenci podzemního vedení veřejné komunikační sítě a zařízení v majetku firem  
UPC Česká republika, a.s. a Sloane Park Property Trust, a.s.**

**k akci/stavbě: Zvýšení kapacity trati Týniště, Kostelec, Rychnov n/K**

Místo stavby:

Účel žádosti/stupeň přípravy akce

územní a stavební řízení

Rychnov nad kněžnou

Sokolovská

K výše uvedené žádosti a účelu a na základě předložené dokumentace Vám dle ust. § 101, odst. 1 Zákona č. 127/2005 Sb. a dle ust. Stavebního zákona č. 183/2006 Sb. sdělujeme, že

- **ve staveništi předmětné akce/stavby se nachází podzemní vedení veřejné komunikační sítě naší společnosti a jeho ochranné pásmo (dále jen „PVVKS“), viz. příloha.**

- k dotčení ochranného pásma námi spravovaného podzemního vedení komunikační sítě dojde křížením popř. souběhem tras ve vymezeném území. Orientační zakres je v příloze vyjádření. Mapové podklady skutečného provedení PVVKS v místě a blízkém okolí předmětné stavby poskytne za úhradu firma InfoTel spol.s.r.o.

**(pan Vlastimil Obešlo, tel. 724 294 425)**

Dle ust. § 102, odst. 3 Zákona č. 127/2005 Sb. **souhlasíme s případným provedením prací spojených s provedením předmětné stavby v ochranném pásmu ( popř. se zjednodušeným územním řízením) za následujících podmínek:**

- bude respektováno ustanovení § 102 Zákona č. 127/2005 o zákazu provádění zemních prací, zřizování staveb či umístování konstrukcí a vysazování trvalých porostů v ochranném pásmu komunikačního vedení bez předchozího souhlasu vlastníka vedení,
- zahájení zemních prací v ochranném pásmu PVVKS stavebník min. 14 dní a v případě nutnosti přerušování provozu PVVKS min. 21 dní předem prokazatelně oznámí naší společnosti,
- v souladu s ust. § 18 odst. 1 vyhl. č. 324/90 před zahájením stavby stavebník zajistí vytýčení a vyznačení PVVKS na místě stavby odbornou geodetickou firmou -

**InfoTel spol.s.r.o. pan Vlastimil Obešlo, tel. 724 294 425**

- pracovníci stavebníka provádějící zemní práce budou prokazatelně seznámeni s vytýčeným PVVKS a budou prokazatelně poučeni o povinnosti **provádět zemní práce v ochranném pásmu PVVKS (1,5 m od krajního vedení na obě strany) ručně bez použití mechanizačních prostředků, nebo nevhodných nástrojů a nářadí, a s nejvyšší opatrností,**
- při křížení či souběhu s PVVKS budou dodrženy podmínky ČSN 73 60 05 – „Prostorová úprava vedení technického vybavení“ a související normy ČSN 332160 – Ochrana sdělovacích vedení,
- odkryté vedení stavebník na vlastní náklady řádně zabezpečí proti prověšení, poškození či odcizení, a to i třetí osobou,

UPC Česká republika, a.s.

**pracoviště Liberec**


**Zasílací adresa: Sázavská 2; 460 10 Liberec 10**

- dojde-li k odkrytí PVVKS, bude postupováno tak, aby nedošlo ke změně hloubky uložení nebo prostorového uspořádání PVVKS a způsob ochrany kabelů PVVKS či manipulace s nimi stavebník před vlastním provedením projedná a schválí se zástupcem naší společnosti na pracovišti v Liberci panem Růžičkou (489111112)
- při zjištění rozporu mezi vytýčením/údaji o poloze PVVKS a skutečností či při jejím narušení stavebník zastaví pracovní činnost a neprodleně informuje výše uvedeného pracovníka UPC Česká republika a.s., příp. její servisní organizace - tím není dotčena trestní či hmotná odpovědnost stavebníka za způsobené škody.
  - V pracích lze pokračovat až po projednání a schválení dalšího postupu, v případě narušení či vynuceném přerušení optického kabelu PVVKS stavebník uhradí jeho výměnu v celé délce mezi nejbližšími kabelovými spojkami,
- před záhozem musí být k prohlídce stavu PVVKS stavebníkem pozván **zástupce společnosti provádějící vytýčení**, který sepsáním protokolu potvrdí **souhlas se záhozem odkrytého vedení**.
- stavebník nebude provádět práce bez splnění výše uvedených požadavků, které podmiňují platnost tohoto souhlasu
- stavba bude provedena dle projektové dokumentace (nebo části přiložené k žádosti), která byla přiložena k žádosti o toto vyjádření,
- v případě rekonstrukčních prací v objektu stavebník zajistí průzkum vnějších a vnitřních komunikačních vedení na omítce i pod ní (viz ust. § 63 vyhl. č. 324/1990 Sb.) a další postup obdobně jako u PVVKS,
- v případě požadavku stavebníka na vynucenou přeložku PVVKS je náš souhlas s umístěním předmětné stavby podmíněn uzavřením dohody o vynucené přeložce, v níž budou podrobněji řešeny podmínky pro přeložku, a to nejpozději do termínu podání žádosti o stavební povolení,
- pracovníci stavebníka provádějící zemní práce zhutní zeminu pod vedením PVVKS a to uloží před záhozem do pískového lože, vedení bude mechanicky chráněno (cihla, zákrytové desky, další zához proveden tříděnou zeminou), cca 30cm pod definitivním povrchem bude umístěna výstražná folie oranžové barvy

**Platnost tohoto vyjádření je maximálně 1 rok a vztahuje se pouze ke stupni přípravy, stavbě a stavebníkovi, jak jsou uvedeny v úvodní části tohoto vyjádření. Pro jiného stavebníka, pro rozšíření stavby formou přípolože či pro další projektový či stavebně-správní stupeň, je toto vyjádření neplatné a pro něj si vyhrazujeme nové posouzení.**

Provádění prací při nesplnění výše uvedených podmínek by bylo porušením Zákona o elektronických komunikacích č. 127/2005 Sb s následkem uložení pokut dle §118, odst. 1, písm. s (právnícké osoby) a dle §120, odst. 1, písm. i (fyzická osoba) uvedeného zákona.

Jaroslav Růžička  
oddělení dokumentace

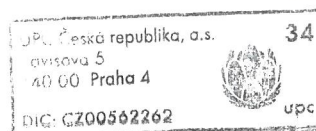




RYCHNOV NAD KNĚŽNOU 4-5/44

Kraj


4-5/42

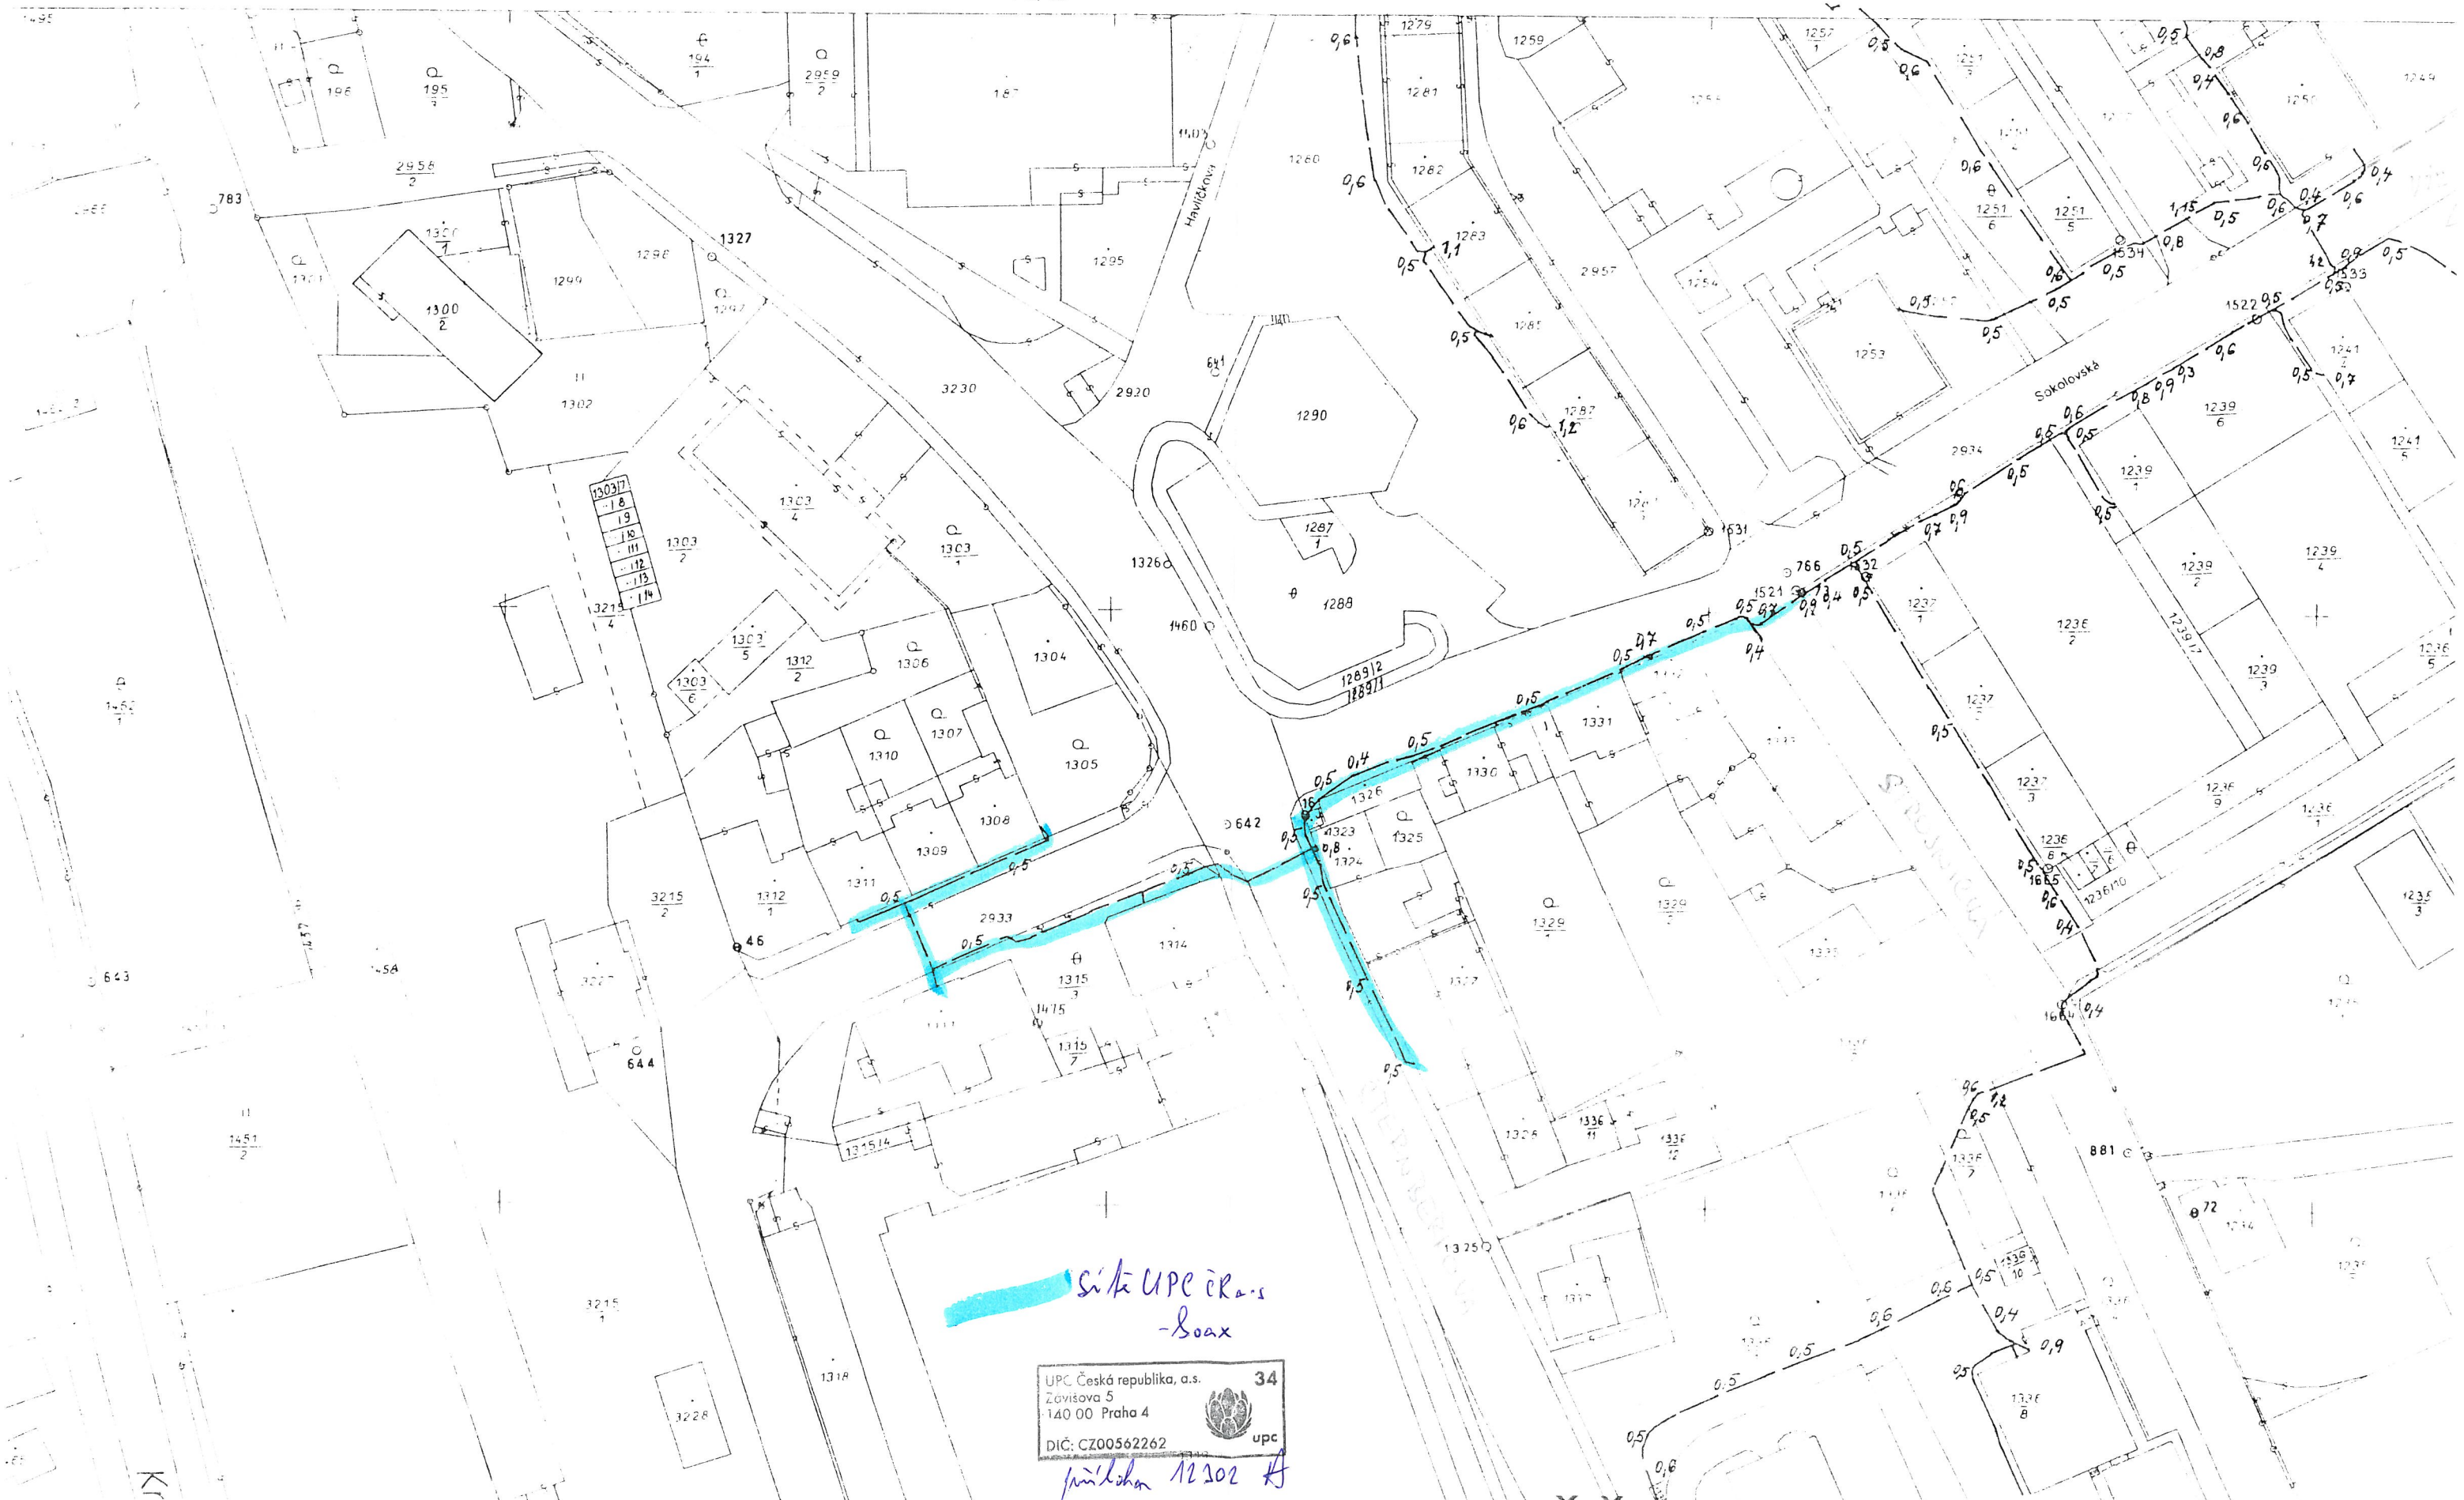




LEGENDA:  
Vyznačení zájmové oblasti

V zakresleném zájmovém prostoru  
se nachází kabelové vedení ve správě  
UPC Česká republika, a.s.  
Průběh kabelových tras jsme vám  
informativně zakreslili.  
Před zahájením zemních prací provádějící  
subjekt požádá o přesné vytýčení tras.  
UPC Česká republika, a.s.

datum 11.11.2011 podpis 

74410

Rychnov nad Knežnou

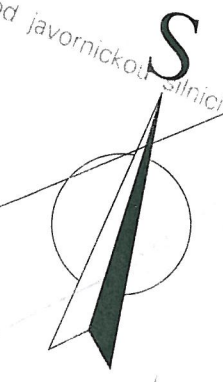

RYCHNOV  
NAD KNĚŽNOU

Situace stavby 1 : 10 000, část 2

62659  
Jamy