



— KOORDINAČNÍ SITUACE 1:500

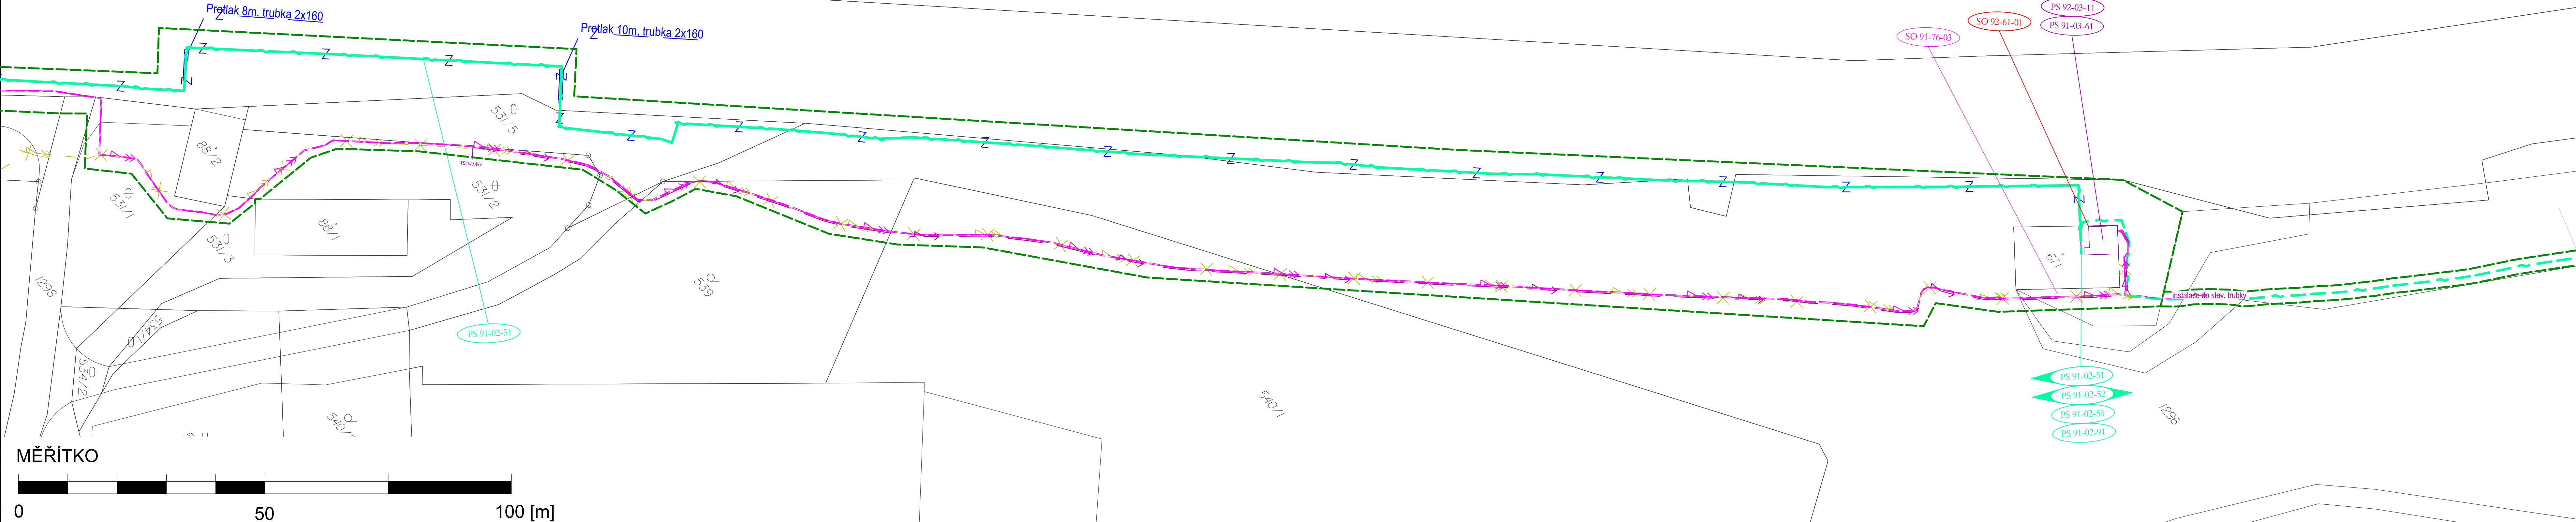

CELKOVÁ SITUACE 1:10 000

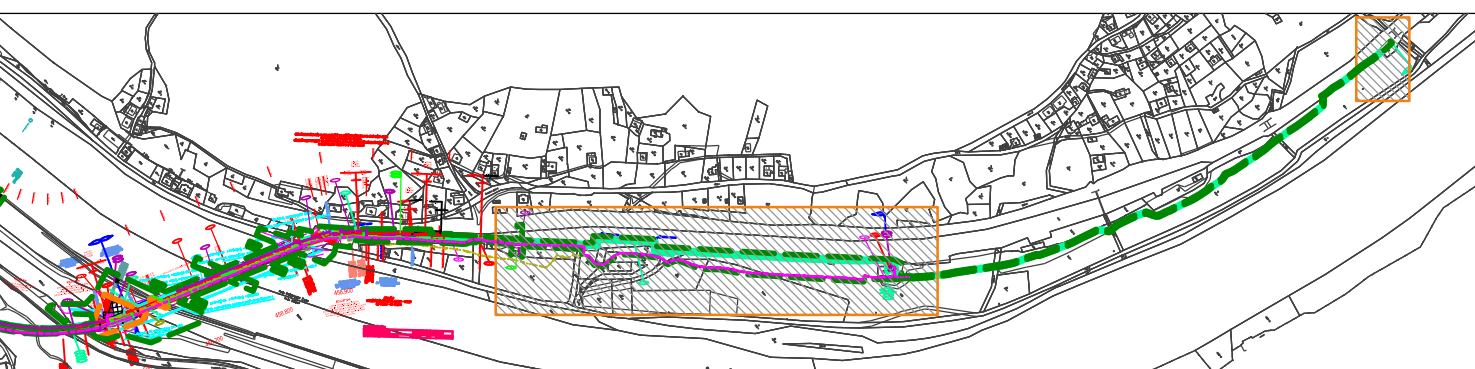

SEZNAM PS:

D.1 Technická část

D.1.1 Železniční zabezpečovací zařízení

D.1.1.1 Stanční zabezpečovací zařízení (SZZ)

PS 90-01-11	ŽST Děčín východ, úpravy staničního zabezpečovacího zařízení
PS 92-01-11	ŽST Děčín Prostřední Žleb, úpravy staničního zabezpečovacího zařízení

D.1.1.2 Traťové zabezpečovací zařízení (TZZ)

PS 91-01-21	Děčín východ - Děčín Prostřední Žleb, úpravy traťového zabezpečovacího zařízení
-------------	---

D.1.2 Železniční sdělovací zařízení

D.1.2.1 Kabelizace (místní, dálková) včetně přenosových systémů

PS 91-02-51	Děčín východ - Děčín Prostřední Žleb, DOK a TK (SZČD)
PS 91-02-52	Děčín východ-Děčín Prostřední Žleb, úpravy kabelu DOK ČD-Telematika
PS 91-02-53	Děčín východ-Děčín Prostřední Žleb, úpravy stávajících sděl. kabelů
PS 91-02-54	Děčín východ-Děčín Prostřední Žleb, přenosový systém

D.1.2.5 Dálková kontrola a ovládání vybraných sdělovacích zařízení

PS 91-02-91	Děčín východ-Děčín Prostřední Žleb, dálková diagnostika
-------------	---

D.1.3 Silnoproudá technologie včetně DŘT

D.1.3.1 Dispečerská řídicí technika (DŘT)

PS 92-03-11	ŽST Děčín Prostřední Žleb, DŘT
PS 92-03-12	ED Ústí nad Labem, doplnění DŘT

D.1.3.6 Silnoproudá technologie elektrických stanic 6 kV

PS 91-03-61	Děčín Prostřední Žleb, STS 6kV, úprava technologie
PS 91-03-62	Děčín východ - Děčín Prostřední Žleb, TTS 6kV, technologie

POZNÁMKY

1. VŠEOBECNÉ VIZ PŘÍLOHA A - PRŮVODNÍ ZPRÁVA
2. INFORMACE O TRVALÝCH ZABOŘECH NEZBYTNÝCH PRO UMÍSTĚNÍ STAVBY JSOU UVEDENY V PŘÍLOZE 1.2 - MAJETKOPRÁVNÍ ELABORÁT
3. ODDĚLENÁ ČÁST VÝKRESU S UKONČENÍM PS 91-02-52 NENÍ UMÍSTĚNÁ VE SPR. SOUŘADNICÍCH.

ČÁST C.2

VÝŠKOVÝ SYSTÉM B_pv

SOUŘADNICOVÝ SYSTÉM S-JT

Číslo změny:	Obsah změny:	Datum změny:
01	-	
02	-	
03	-	

Objednatel: ☐ ☒ ☐

Správa železniční dopravní cesty,

Stavební správa zá
Sokolovská 278/1955, 190 00 Pra

Zhotovitel: Účastníci Společnosti "SP + SEU Děčín - Prostřední Žleb DSP"



Zhotovitel časti:

	Hlavní inženýr projektu:
--	--------------------------


**SUBOTIĆ
BRAHA**

Garant profese:

Středisko: _____

Vedoucí střediska:	Odpovědný:
--------------------	------------

Kontroll: $\frac{1}{2}$ $\frac{1}{2}$ $\frac{1}{2}$

ING. DANA WANGLER	ING.

JOMAS SOURUP	ING. TOMAS MARTINEK

OPTIMALIZACE TRAT.

HOD (mimo) -	18-342.2
--------------	----------

Část:

	DSP+PD
	Datum:

	1	2	
--	---	---	---	---	---	---	---	---	---	----	----	-----	-----	

Číslo části:

Název přílohy:

	Měřítka:	Počet form
--	----------	------------

ZÁKRES DO KN

Číslo přílohy: 63

DOKUMENT LZE UŽÍVAT POUZE VE SMYSLU PŘÍSLUŠNÉ SMLOUVY O DÍLO. ŽÁDNÁ JEHO ČÁST NEMŮŽE BYT DLE ZÁKONA č.121/2000 Sb. KOPÍROVANA NEBO JINYM ZPŮSOBEM ROZŠÍŘOVÁNA. BEZ SOUHLASU SUDOP PR