


KOORDINAČNÍ VÝKRES - ÚP KLENEČ  
 M 1 : 5 000

ODŮVODNĚNÍ NÁVRHU ÚP

V. A

ČERVEN 2008

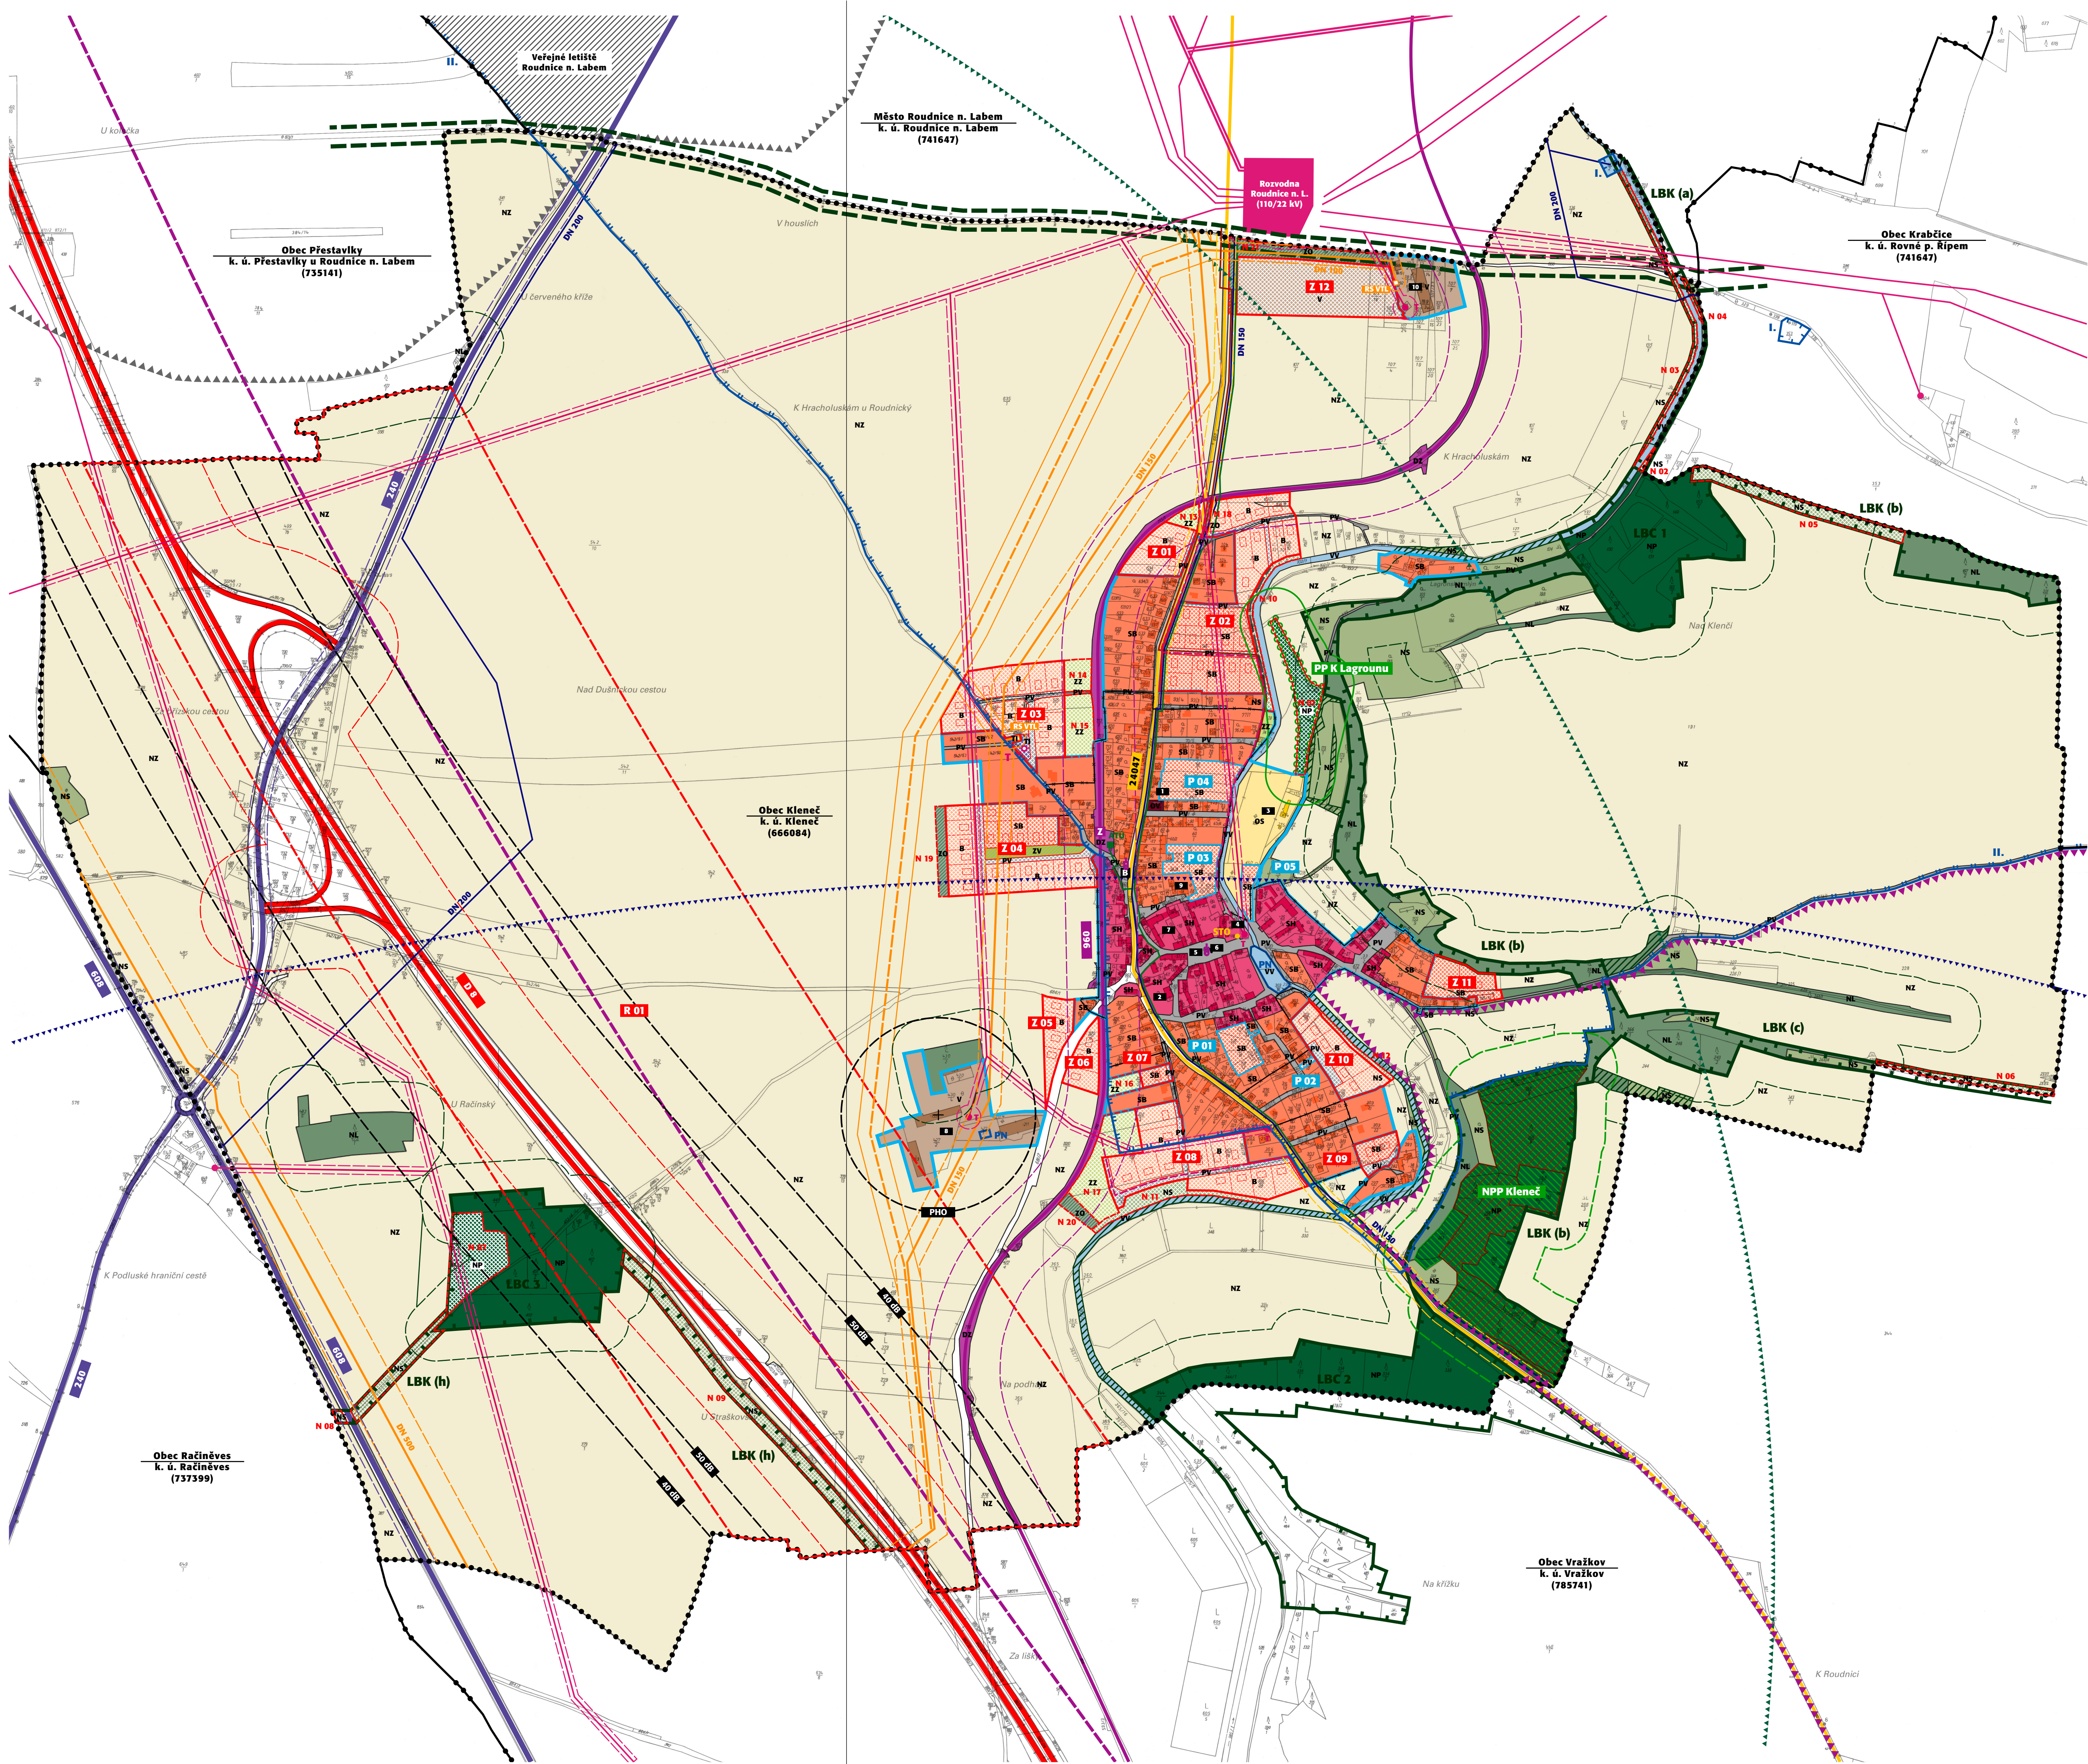

limity využití území	
regionální biokoridor (RBK, dle ÚP VÚC okresu Litoměřice)	
ochranné pásmo zvláště chráněného území	
ochranné pásmo vodního zdroje I. stupně	
ochranné pásmo vodního zdroje II. stupně	
Řešené území je součástí chráněné oblasti přirozené akumulace vod (CHOPAV) Severočeská křída.	
hranice 50 m od okraje lesa	
kategorie lesů: lesy zvláštního určení	
pásmo hygienické ochrany (PHO) výroby	
ochranné pásmo Národní kulturní památky Říp (I. zóna)	
Zbýlá část řešeného území je zahrnuta do II. zóny NKP Říp.	
ochranné pásmo drah	
ochranné pásmo dálnice	
ochranné pásmo silnice silnice II. třídy	
ochranné pásmo silnice silnice III. třídy	
ochranné pásmo vzletového a přiblížovacího prostoru (letišť Sazená)	
ochranné pásmo venkovního vedení VN, VVN a elektrických stanic	
bezpečnostní pásmo VTL plynovodu a plynové regulační stanice VTL/STL	
ochranné pásmo elektronického komunikačního zařízení Vinička	

omezení využití území	
izofona 50 dB (denní) pro hluk emitovaný provozem na dálnici D 8	
izofona 40 dB (noční) pro hluk emitovaný provozem na dálnici D 8	
nevýhradní ložisko nerostných surovin	

DOPLŮŽJÍCÍ INFORMACE - VYBAVENOST ÚZEMÍ	
plocha veřejného letiště Roudnice n. Labem (mimo řešené území)	
TS Roudnice n. Labem 110 kV/22 kV (mimo řešené území)	
trasa venkovního vedení VVN 110 kV (mimo řešené území)	
prvky návrhu s výlučně doporučeným charakterem (např. dělení pozemků, umístění staveb)	
umělá vodní nádrž (požární)	
pomník padlým, pamětní kříž	
místo pro kontejnery sběru tříděného odpadu (STO)	
odkazy	
1 - Obecní úřad, 2 - (bývalá) škola, 3 - sportovní areál (SK Viktorie Kleneč), 4 - hasičská zbrojnice, 5 - prodejna smíšeného zboží, 6 - pomník padlým, 7 - truhlářství Závorka, 8 - areál ZD Černošské, 9 - zemědělský areál, 10 - Jannis Mesochoridis - výroba a prodej dřevěných briket	
Pozn.: V řešeném území nejsou provedeny pláně meliorace - drenáže a na ně navazující hlavní meliorační zařízení (HMZ). V řešeném území není stanovena hranice záplavového území. U podzemních tras sítí technického vybavení v intravilánu síla je zobrazena, vzhledem k měřítku výkresu, pouze jejich přibližná poloha.	

projektant	
Ing. arch. Ladislav Bareš	
atelier:	
PAFF - architekti	
Ing. arch. Ladislav Bareš	
Ing. arch. Michela Štádlarová	
Ing. arch. Roman Štádlar	
Na Zajezdě 18/1946	
101 00 Praha 10	

základní členění území	
hranice řešeného území (Obec Kleneč, k. ú. Kleneč)	
hranice sousedních katastrálních území	
intravilán sídla	
hranice zastavěného území	
hranice ploch přestavby	
hranice zastavitelných ploch	
hranice ploch a koridorů územních rezerv	
hranice ploch navržených opatření (změn v území nestavební povahy)	

urbanistická koncepce (plochy s rozdílným využitím)	
plochy smíšené obytné	
plochy smíšené obytné - historické jádro	
plochy bydlení	
plochy občanského vybavení	
plochy občanského vybavení - sport	
plochy výroby a skladování	
plochy dopravní infrastruktury - drážní doprava	
plochy dopravní infrastruktury - silniční doprava	
plochy veřejných prostranství	
plochy veřejných prostranství - veřejná zeleň	
plochy vodní a vodohospodářské	
plochy lesní	
plochy zemědělské	
plochy zemědělské - zahrady a sady	
plochy přírodní	
plochy smíšené nezastavěného území - krajinná zeleň	
plochy technické infrastruktury	

koncepce uspořádání krajiny - ÚSES a ochrana přírody	
národní přírodní památka/eurovps významná lokalita (NPP/pSCL)	
přírodní památka	
lokální biocentrum (LBC)	
lokální biokoridor (LBK)	
interakční prvek (IP)	

koncepce uspořádání krajiny - propustnost krajiny	
místní a účelové komunikace	

koncepce dopravní infrastruktury	
osa dopravního koridoru VRT (varianta V)	
železniční trať	
železniční zastávka	
dálnice	
silnice II. třídy	
silnice III. třídy	
zastávky autobusů	

koncepce technické infrastruktury	
zásobovací řady veřejného vodovodu	
hlavní výtlačná kanalizační stoka	
trasa venkovního vedení VN 22 kV	
trasa podzemního kabelového vedení VN 22 kV	
trafostanice	
trasa VTL plynovodu	
plynová regulační stanice VTL/STL	
trasa telekomunikačního kabelu přenosové sítě	
telefonní ústředna	