

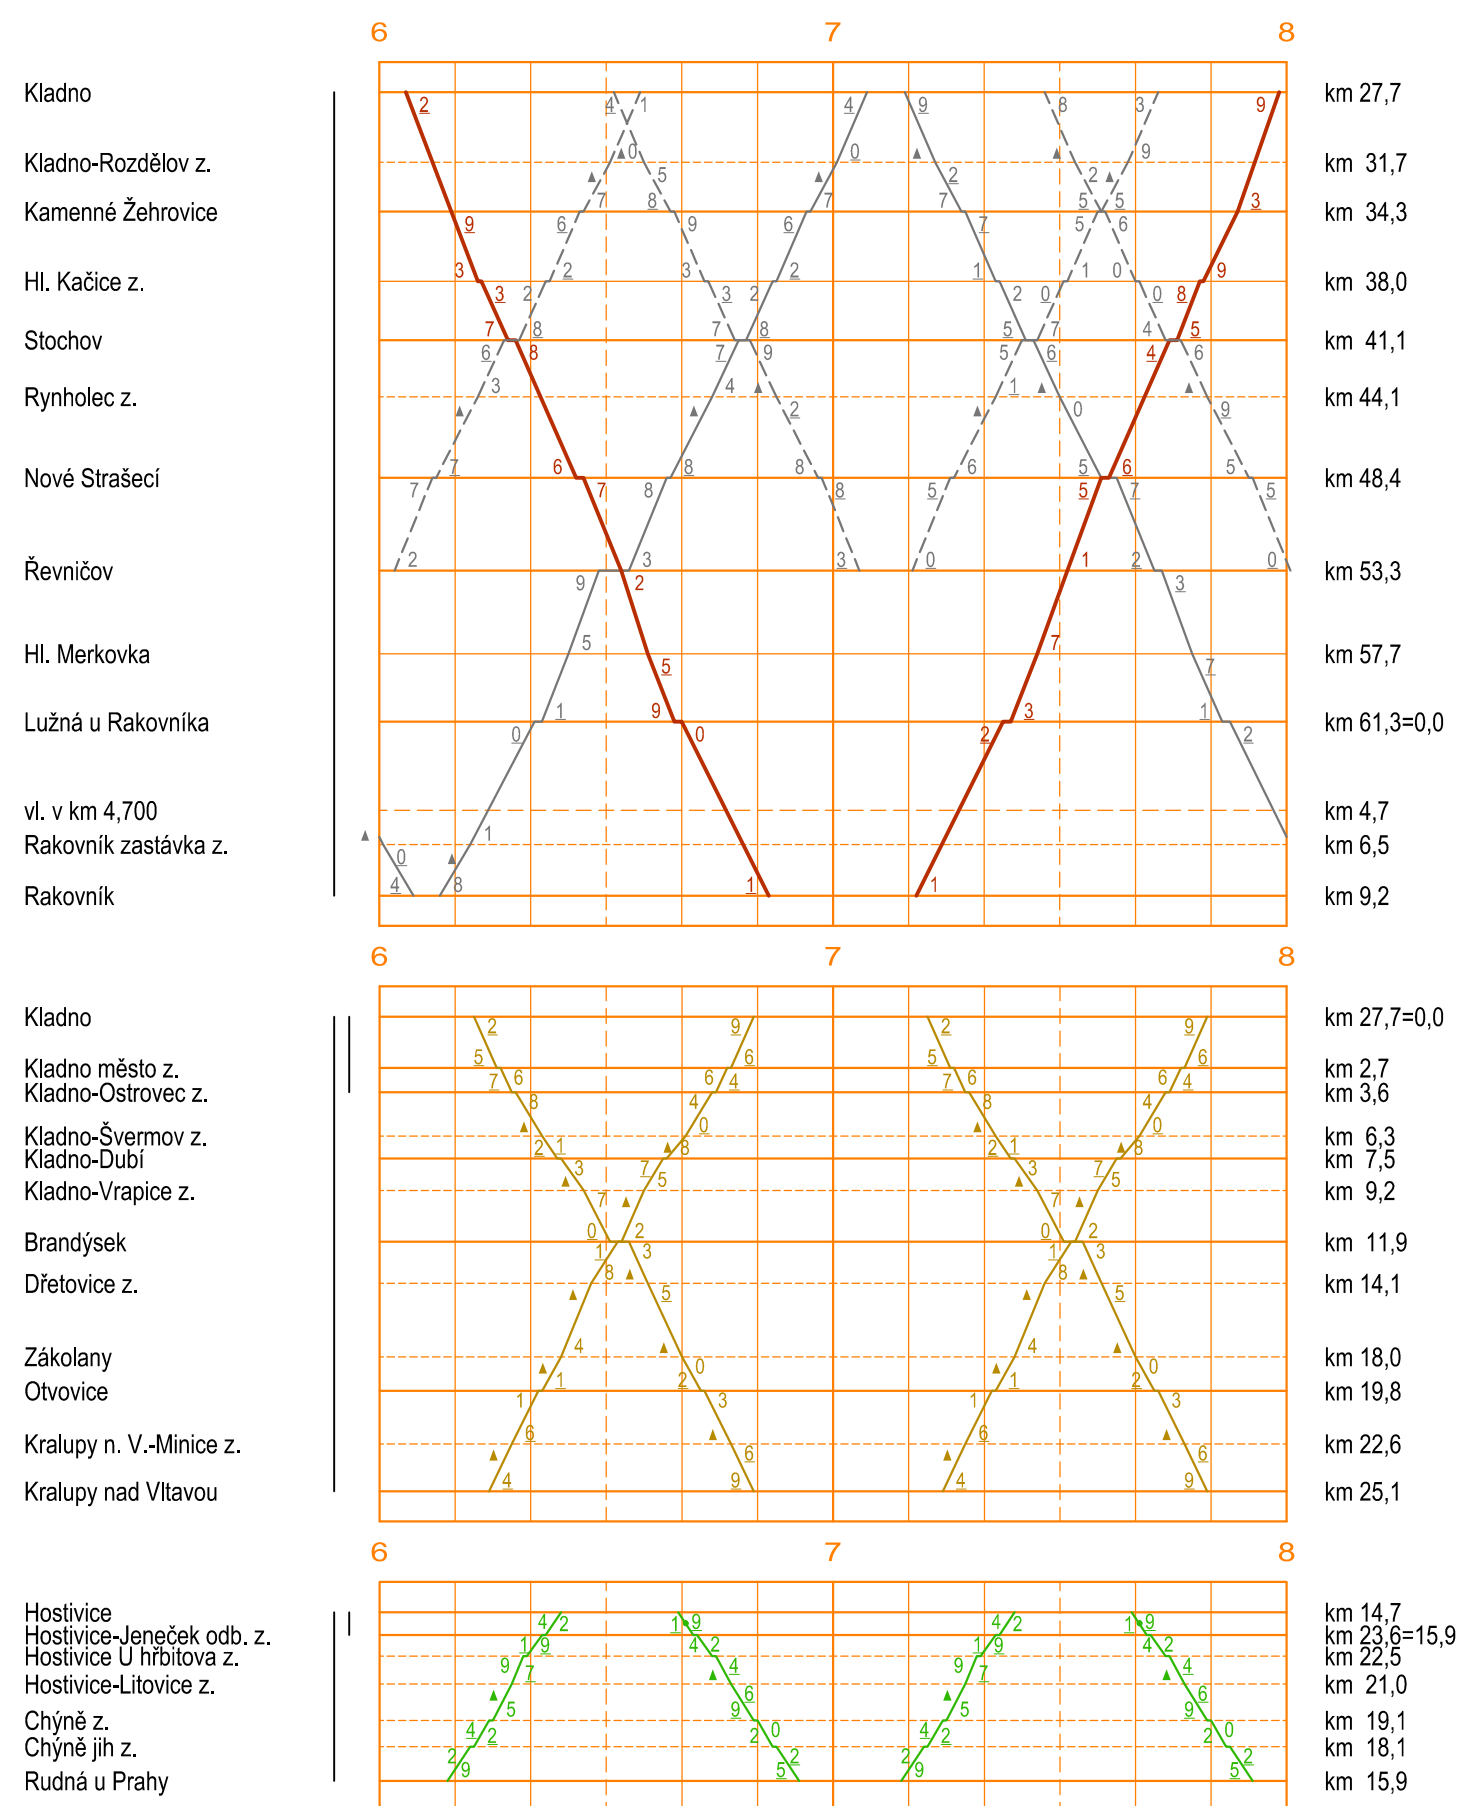
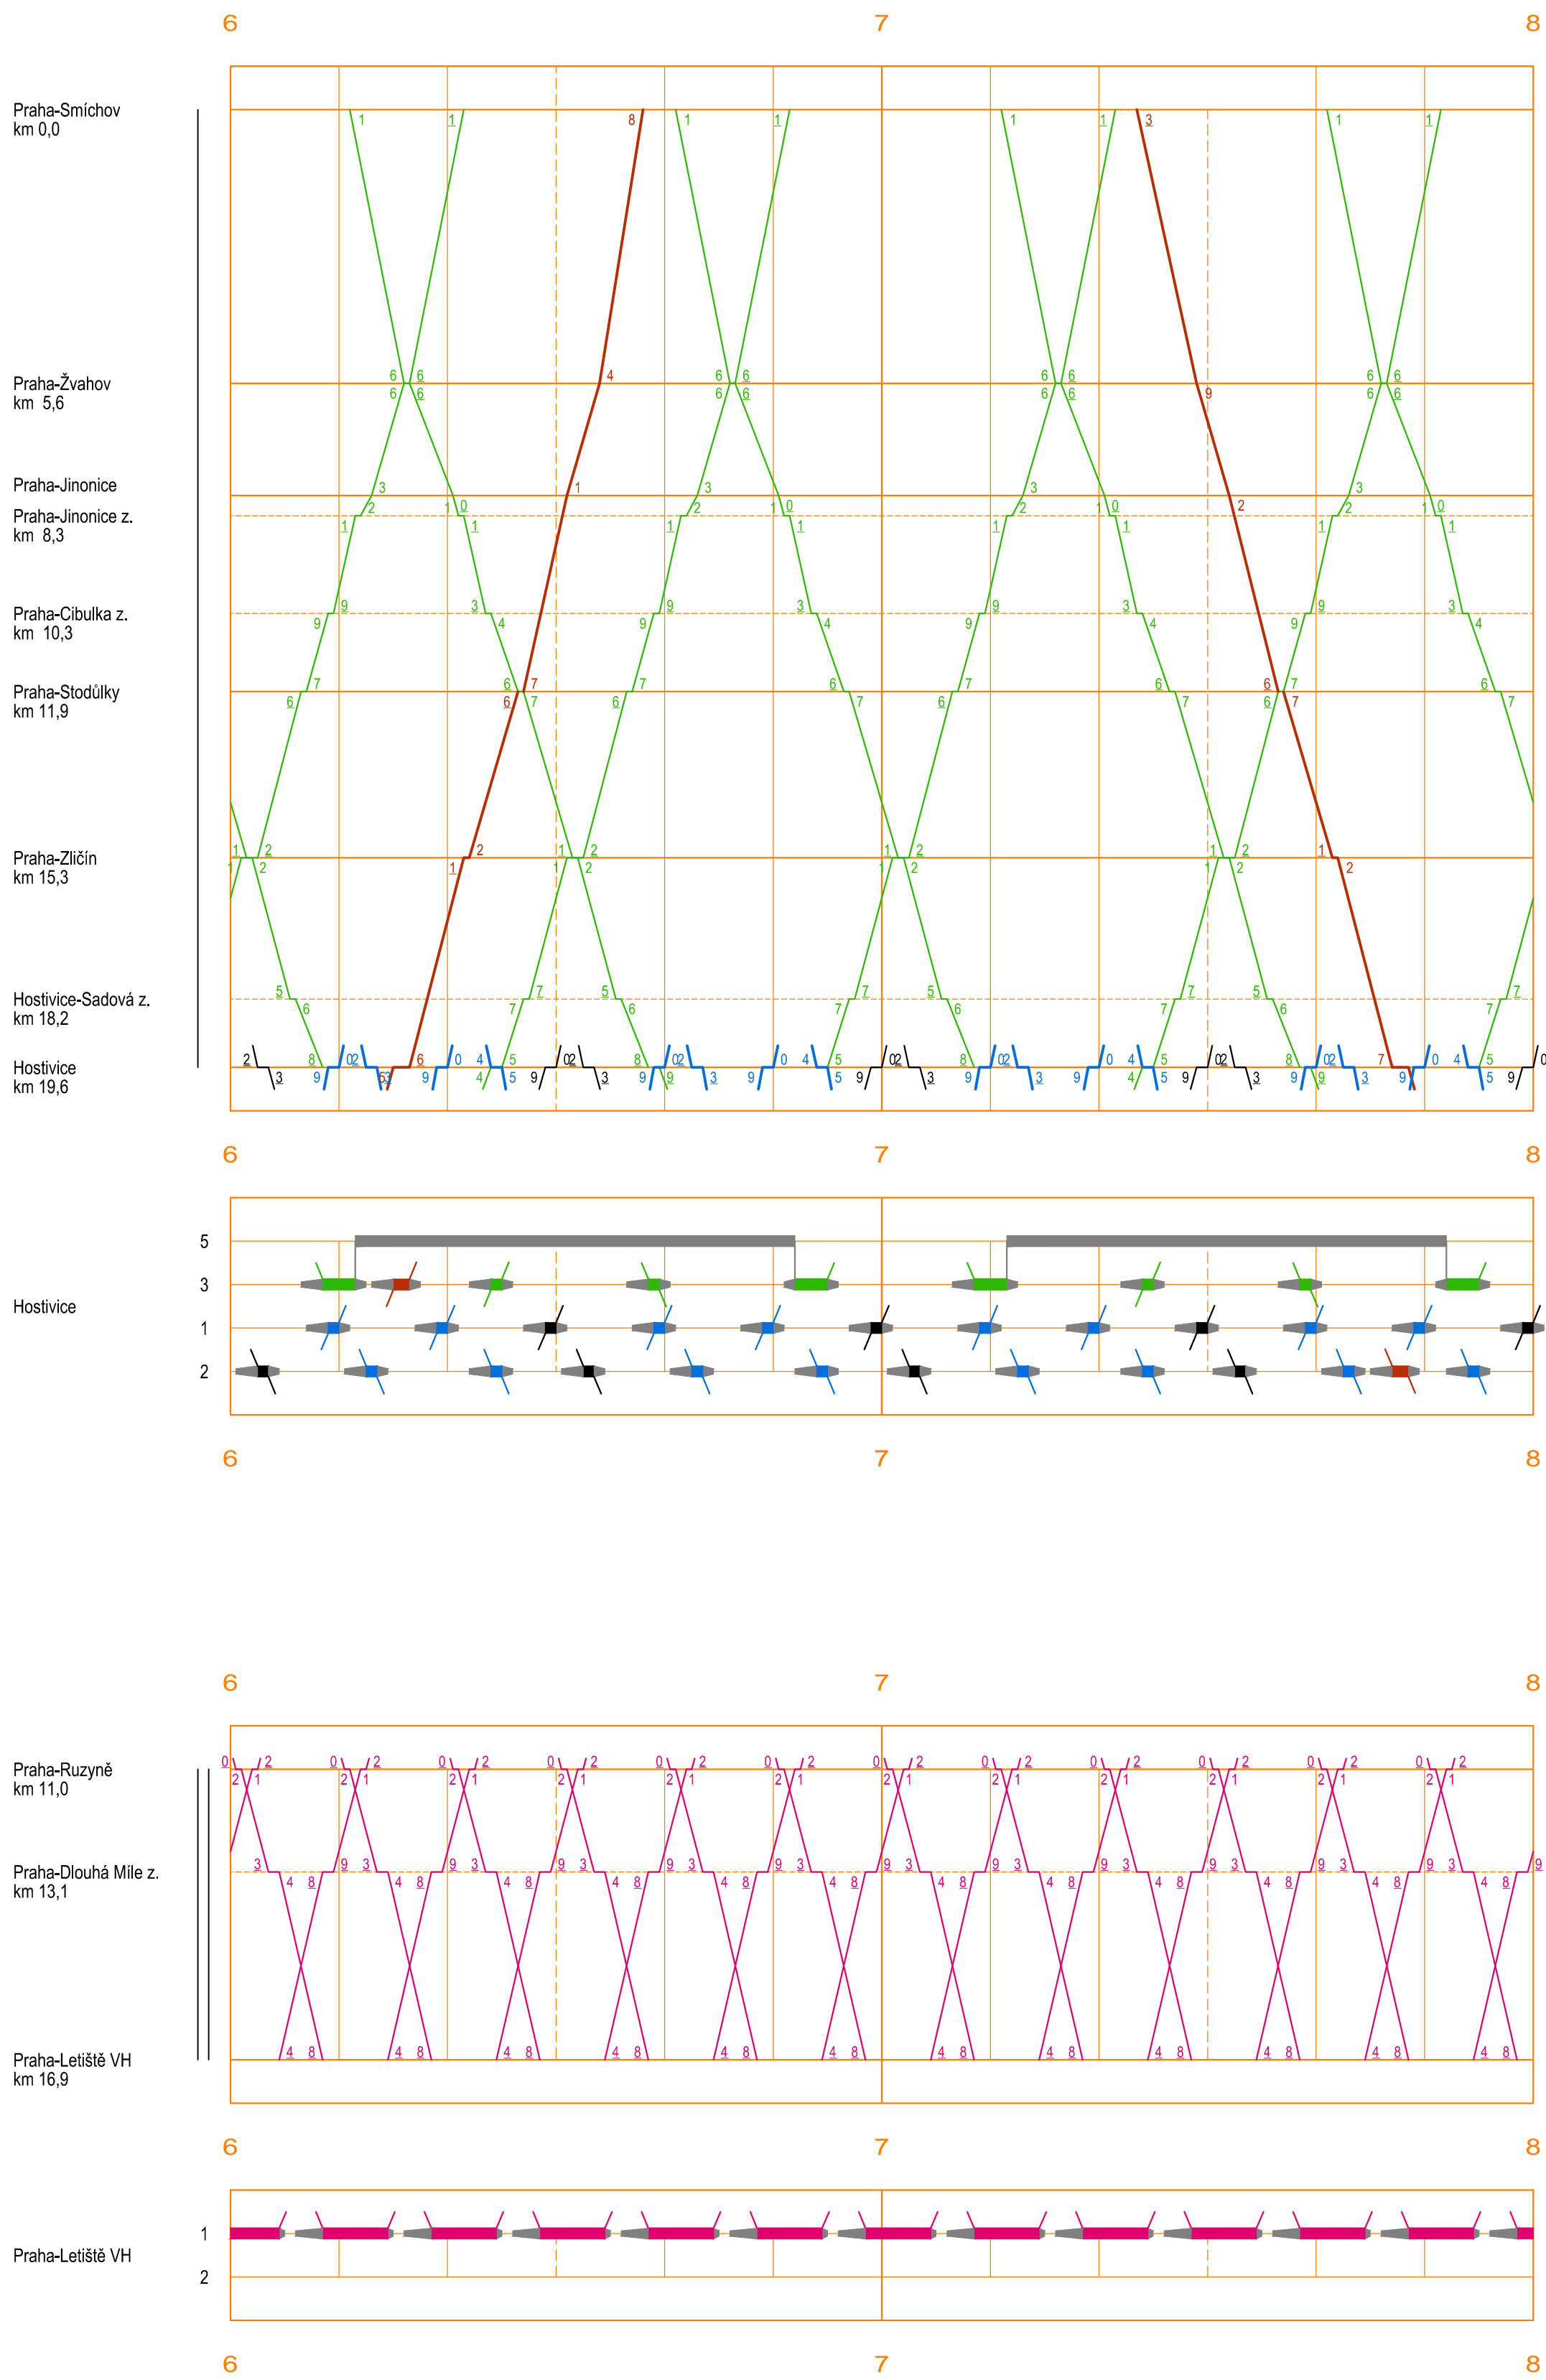
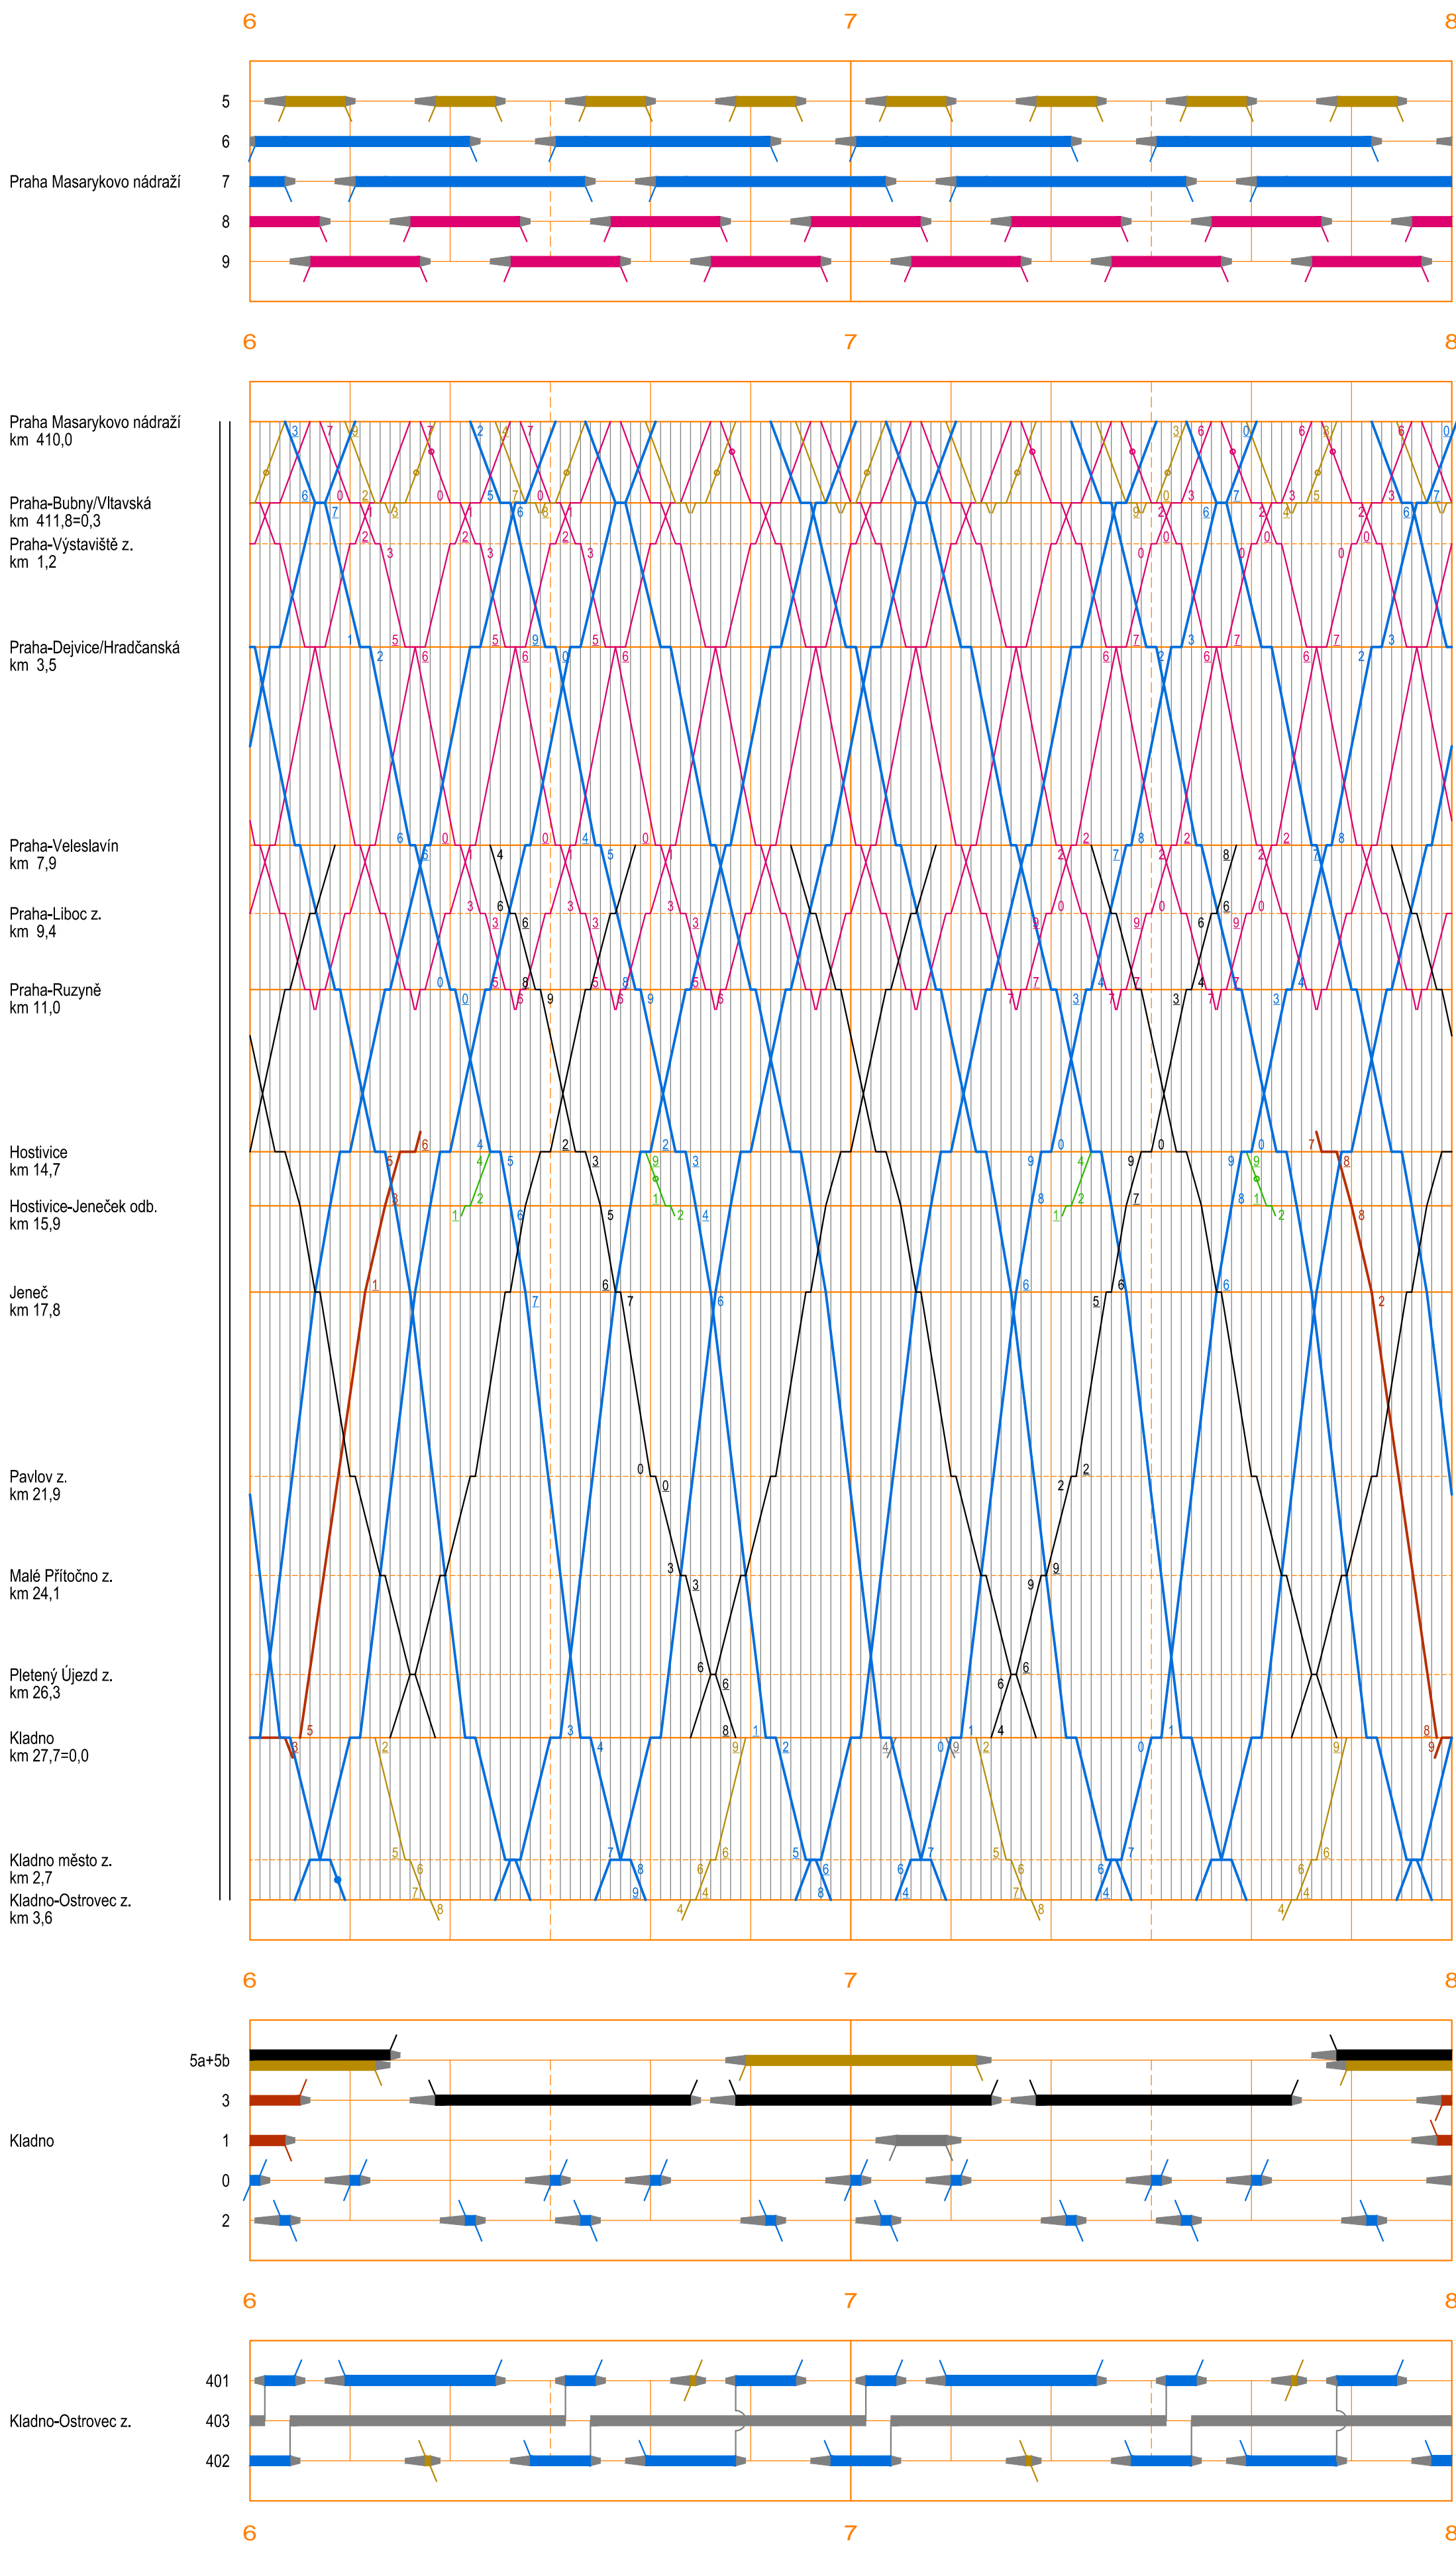






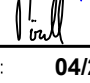


GVD var. R1spěš

PRAHA MASARYKOVO NÁDRAŽÍ – KLADNO – KLADNO-OSTROVEC // PRAHA-SMÍCHOV – HOSTIVICE // PRAHA-RUZYNĚ – PRAHA LETIŠTĚ VH
 KLADNO – RAKOVNÍK // KLADNO – KRALUPY NAD VLTAVOU // HOSTIVICE – RUDNÁ U PRAHY

	Os Praha Mas. n. – Kladno – Kladno-Ostrovec		Os Praha-Smíchov – Hostivice (– Rudná u Prahy)
	Sp Praha Mas. n. – Kladno – Kladno-Ostrovec		R Praha hl. n. – Rakovník
	Os Praha Mas. n. – Praha-Letiště VH		Os Kladno – Rakovník
	Os Praha Mas. n. – Kralupy n. Vlt. // Os Kladno – Kralupy n. Vlt.		Os Kladno – Rakovník (posilové vlaky v jednom směru)



Změna:	Název změny:	Datum:	Převzal:
Investor, objednatel:  Správa železniční dopravní cesty, státní organizace Diázdová 1003/7 110 00 Praha 1		kontaktní adresa: Správa železniční dopravní cesty, s.o. Stavební správa západ Sokolovská 1955/278, 190 00 Praha 9	
<p>Sdružení "METROPROJEKT + SUDOP, Praha - Ruzyně – Kladno, aktualizace", člen sdružení:</p> <div style="display: flex; justify-content: space-between;"><div></div><div><p>SUDOP PRAHA a.s. Oikánská 1a, 130 80 Praha 3 tel.: +420 267 094 111 fax: +420 224 230 316 e-mail: praha@sudop.cz</p></div></div>			
METROPROJEKT Praha a.s. nám. I. P. Pavlova 2/1786 120 00 Praha 2 generální ředitel: Ing. David Krása tel.: +420 236 154 105 www.metroprojekt.cz info@metroprojekt.cz		vedoucí sdružení:  METROPROJEKT	
HIP: _____ Podpis: _____ Ing. Petr ZOBAL  tel.: +420 296 154 247 Supel: studie proveditelnosti		Souprava číslo: _____	
Zpracovatelé ústav: stf. S60 - dopravních staveb tel.: +420 296 154 209 Vedoucí ústavu: Ing. Zbyněk PĚNKA  Podpis: _____ Odpovědný projektant: Ing. Petr ZOBAL  Podpis: _____ Vypracoval: Ing. David Pöschl  Podpis: _____ Datum: 04/2015 Projekt číselně: 8 x A4 Měřítko: - JČD: 12 5988 012 02 05 00		Název díla: B. GRAFICKÁ ČÁST B.5 PROVAZÁNÍ A DOPRVNÍ TECHNOLOGIE B Návrhový přílohy: Návrhový grafikon vlakové dopravy VARIANTA R1spš B.5 Číslo příl.: 9	