


--> SUDÝ SMĚR HOSTIVICE – Kladno–OSTROVEC
<-- LICHÝ SMĚR Kladno–OSTROVEC – HOSTIVICE

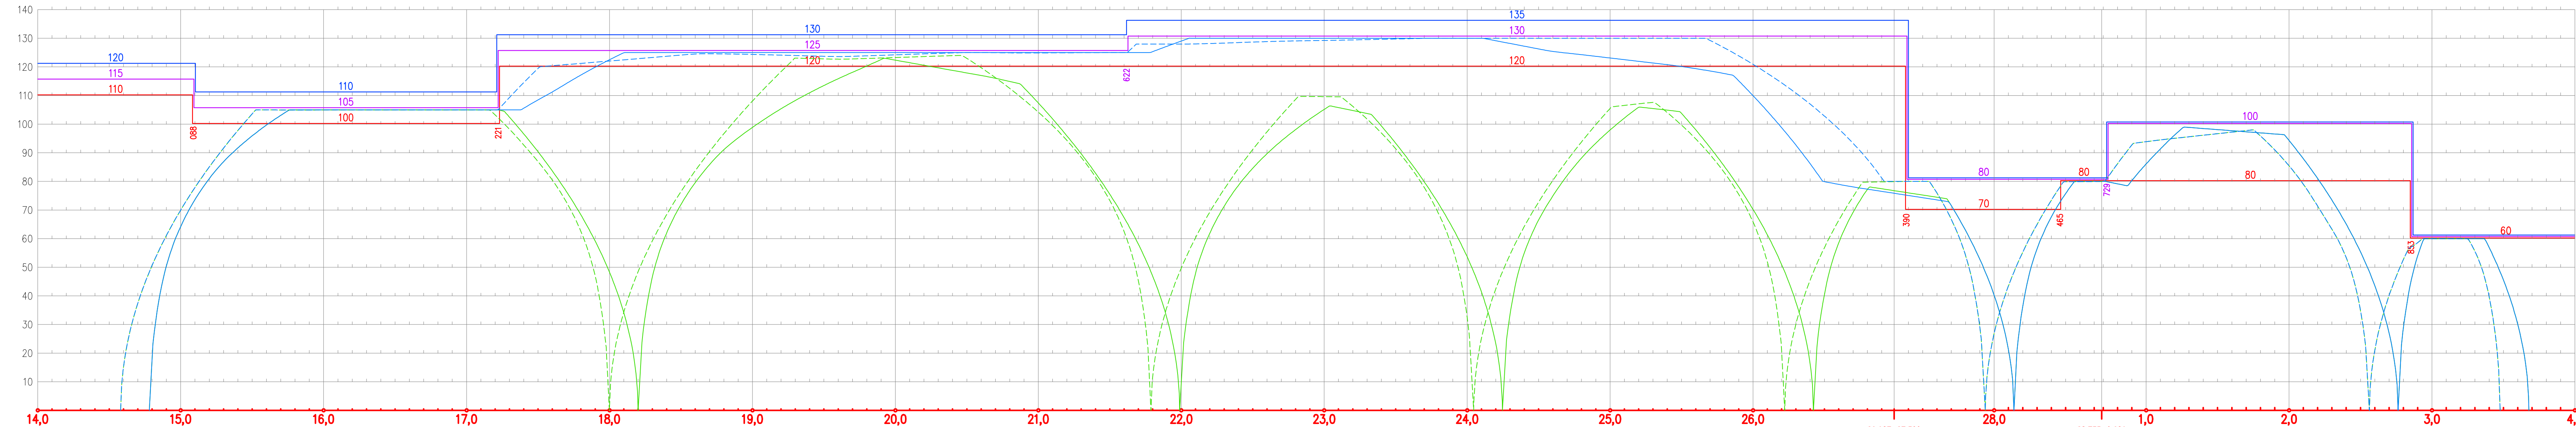

Sp 471
Os 471
sudý směr
lichý směr

Změna: Název změny:		Datum:		Provedl:		Podpis:	
Investor, objednatel:		Správa železniční dopravní cesty, státní organizace Dlážděná 1003/7 110 00 Praha 1		kontaktní adresa: Správa železniční dopravní cesty, s.o. Stavební správa západ Sokolovská 1955/278, 190 00 Praha 9			
Sdružení "METROPROJEKT + SUDOP, Praha - Ruzyně – Kladno, aktualizace", člen sdružení:		SUDOP PRAHA a.s. Olšanská 1a, 130 80 Praha 3 tel.: +420 267 094 111 fax: +420 224 230 316 e-mail: praha@sudop.cz					
METROPROJEKT Praha a.s. nám. I. P. Pavlova 2/1786 120 00 Praha 2 generální ředitel: Ing. David Krása tel.: +420 296 154 105 www.metroprojekt.cz info@metroprojekt.cz		vedoucí sdružení:		Souprava číslo:			
HJP: Ing. Petr ZOBAL		Podpis:		Název a účel díla:		Železniční spojení Prahy, letiště Ruzyně a Kladna Aktualizace studie proveditelnosti 2015 3. fáze - zapracování připomínek	
tel.: +420 296 154 247							
Stupeň: studie proveditelnosti							
Zpracovatelství útvar: stř. S60 - dopravních staveb tel.: +420 296 154 209 Vedoucí útvaru: Ing. Zbyněk PĚNKA		Název části díla: B. GRAFICKÁ ČÁST B.5 PROVOZNÍ A DOPRAVNÍ TECHNOLOGIE				B	
Odpovědný projektant: Ing. Petr ZOBAL		Podpis:		Název přílohy:		Složka:	
Vypracoval: Ing. David Pöschl		Podpis:		Graf rychlosti ÚSEK HOSTIVICE – Kladno–OSTROVEC		B.5	
Skart. znak: V20/2036		Datum: 04/2015				Číslo příl.: 19	
Počet formátů: 6 x A4		Měřítko: -		IČD: 12 5988 012 02 05 00			