


LEGENDA :	
	HLOUBENÝ TUNEL
	RAŽENÝ TUNEL
	OSA KOLEJE
	HRANY NOVÉ
	HRANY NOVÉ SKRYTÉ
	STAVEBNÍ JÁMA
	TUNEL MO BLANKA
	METRO A
	KES
	PHS - schématické zobrazení
ROZHODUJÍCÍ INŽENÝRSKÉ SÍTĚ:	
	KANALIZACE
	VODOVOD
	PLYNOVOD
	TEPOVOD
	KABELOVOD

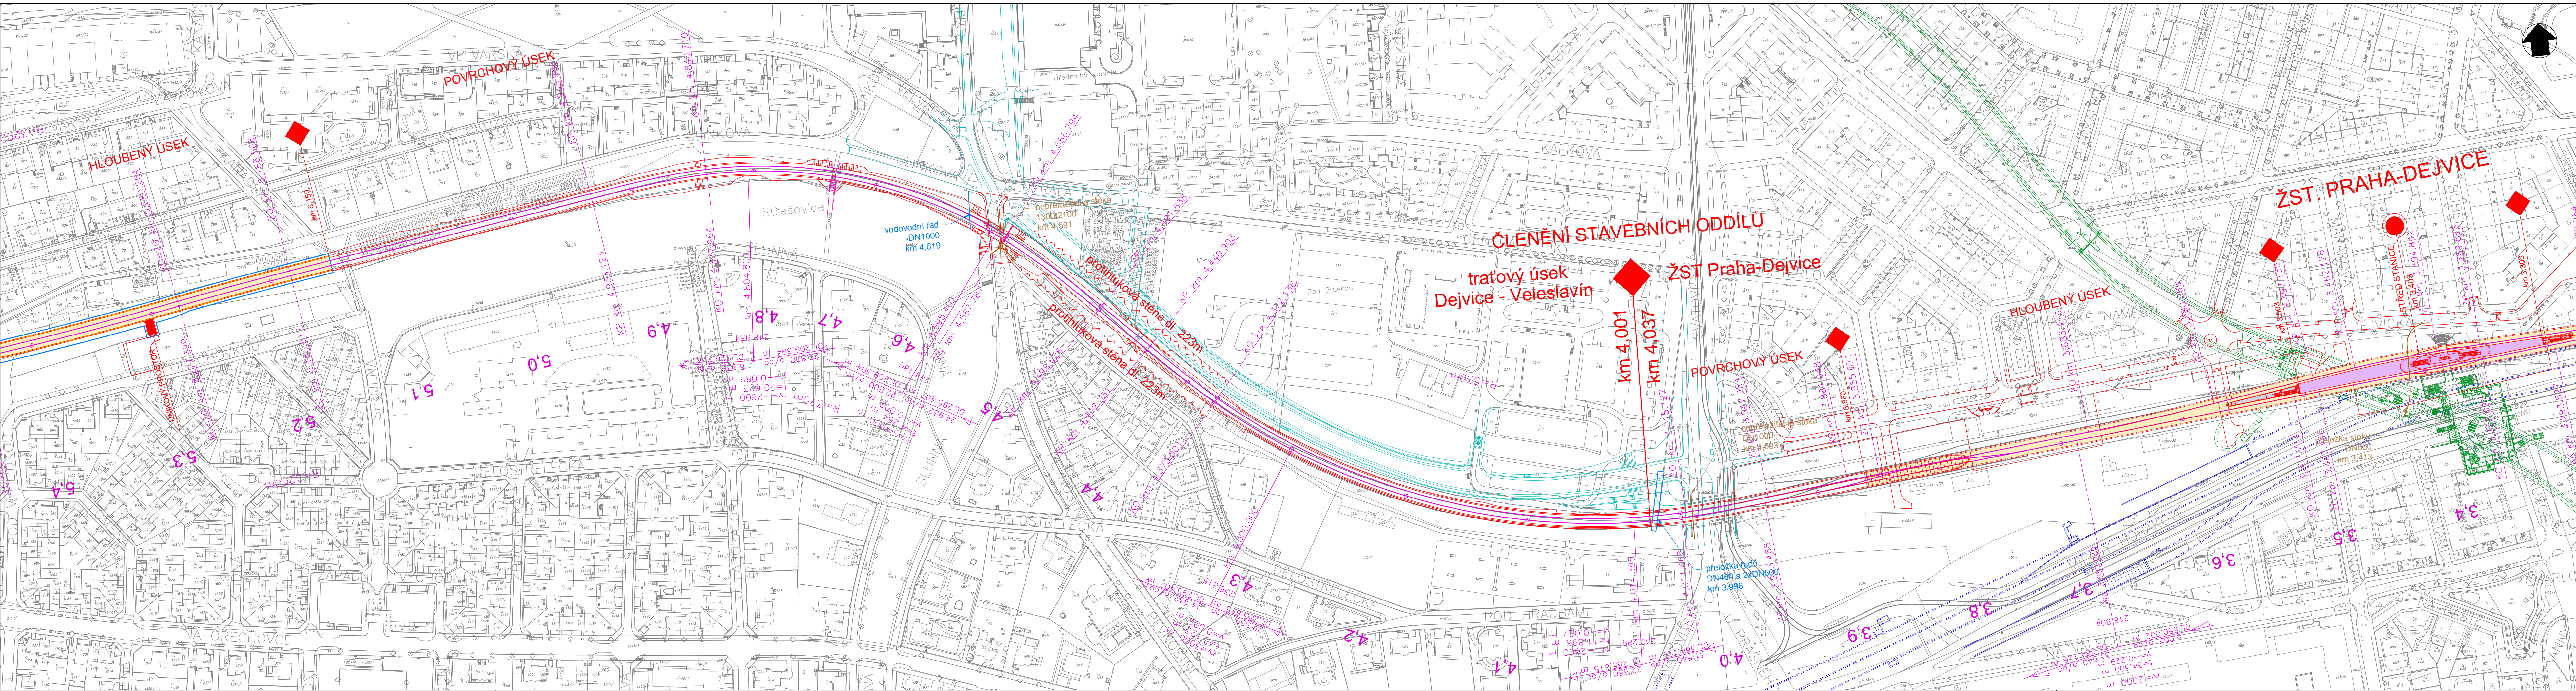

**V1k - ve stávající stopě s krátkým povrchovým úsekem**

Varianta vedená ve stávající stopě s krátkým povrchovým úsekem  
km 3,860 (křížení s Prašným mostem) - km 5,179

Změna:      Název změny:      Datum:      Provedl:      Podpis:	
Investor: objednatel:  Správa železniční dopravní cesty, státní organizace Dlažbová 1003/7 110 00 Praha 1	
METROPROJEKT Praha a.s. nám. L. P. Pavlova 2/1786 120 00 Praha 2 generální ředitel: Ing. David Krása tel.: +420 296 154 105 www.metroprojekt.cz info@metroprojekt.cz	
Ing. Bc. Kamil Bednářik tel.: +420 296 154 250 Stupeň: TECHNICKO-EKONOMICKÁ STUDIE	
Zpracovatelský ústav:  METROPROJEKT	
STŘEDISKO S60 DOPRAVNÍCH STAVEB tel.: +420 296 154 209	
Vodová úroveň: Ing. Petr ZOBAL	
Odpovědný projektant: Ing. Vladimír Pátek	
Výkresová část: kolektiv	
Dátum: 4/2016	
Měřítko: 12 x A4	
Měřítko: 1:2000	
Číslo: 15	
Číslo: 6774	
Číslo: 02	
Číslo: 02	
Číslo: 00	
Číslo: 00	
Číslo: 5b	