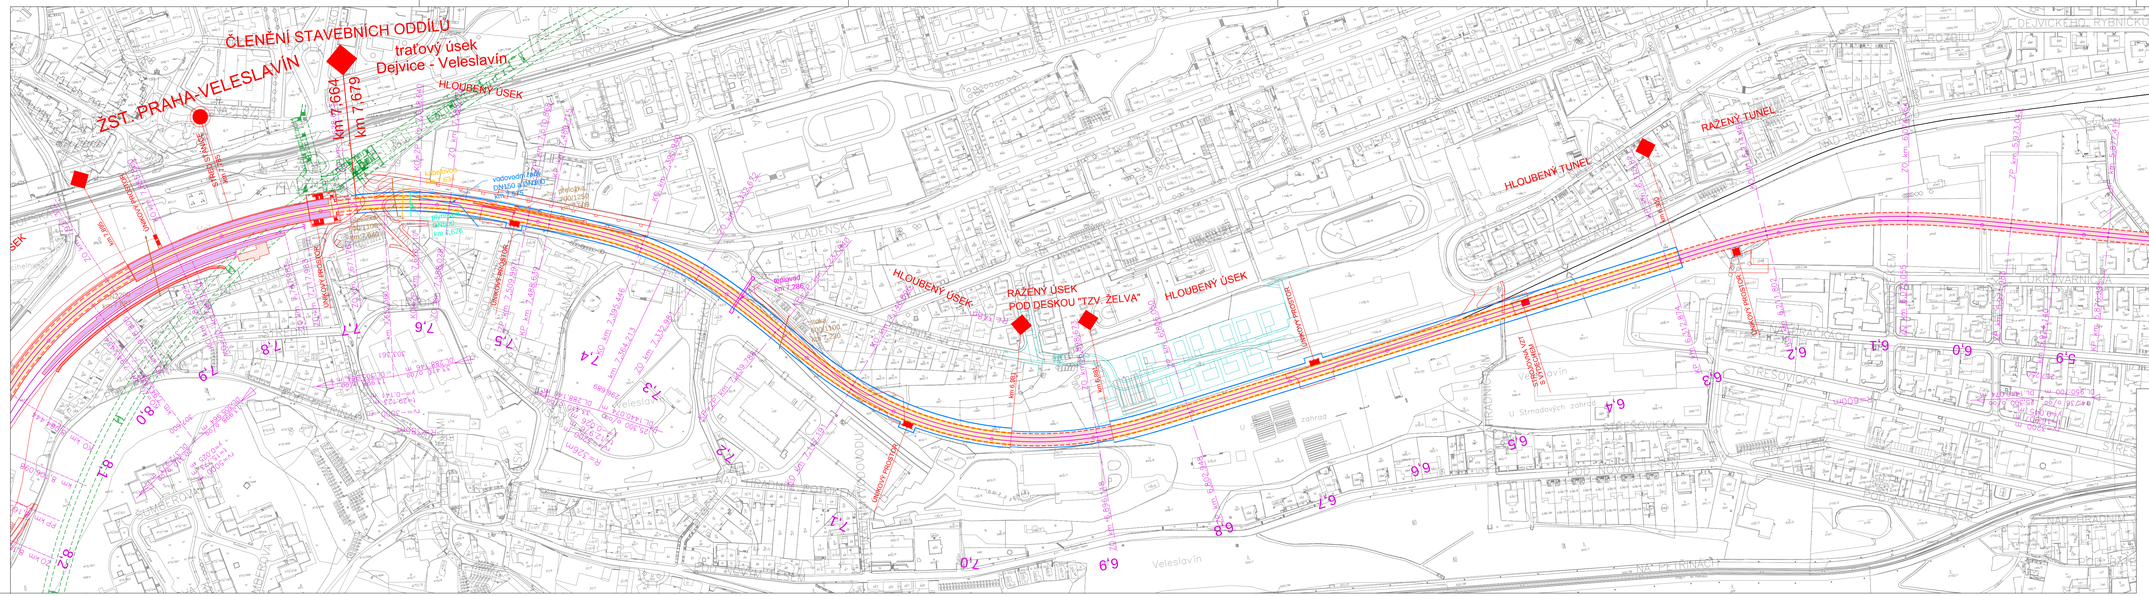
ČLENĚNÍ STAVEBNÍCH ODDÍLŮ
traťový úsek
Dejvice - Veleslavín
ŽST. PRAHA-VELESLAVÍN
km 7,664
km 7,679
HLOUBENÝ ÚSEK
HLOUBENÝ ÚSEK
RAŽENÝ ÚSEK
POD DESKOU "TZV. ŽELVA"
HLOUBENÝ ÚSEK
HLOUBENÝ TUNEL
RAŽENÝ TUNEL
RAŽENÝ TUNEL
ÚNIKOVÝ PRŮCHOD
ÚNIKOVÝ PRŮCHOD
ÚNIKOVÝ PRŮCHOD