


SEZNAM VNITŘNÍCH JEDNOTEK			
Pozice	Výrobce	Označení	Chladicí výkon
1.1	SAMSUNG	2020 AR09TXFCAMKXEU	2,5 kW
1.2	SAMSUNG	2020 AR12TXFCAMKXEU	3,5 kW

Tabulka místností 2. N.P.				
Číslo	Název	Plocha	Výška	Objem
1P75	CHODBA	11,21	2,75	30,82
1P76	ARCHIV	8,9	2,75	24,46
1P77	KANCELÁŘ	18,04	2,75	49,61
1P78	KANCELÁŘ	17,73	2,75	48,75
1P79	KANCELÁŘ	18,66	2,75	51,32
1P81	KANCELÁŘ	16,72	2,75	45,97
1P82	CHODBA	42,76	2,7	115,45
1P83	KANCELÁŘ	29,01	3,8	110,23
1P84	KANCELÁŘ	31,68	3,8	120,38
1P85	KANCELÁŘ	29,13	3,8	110,7
1P86	KANCELÁŘ	29,4	3,8	111,71
1P87	KANCELÁŘ	13,55	3,8	51,48
1P88	KANCELÁŘ	29,04	3,8	110,36
1P89	KANCELÁŘ	31,83	3,8	120,94
1P91	CHODBA	57,1	3,8	216,97
1P92	KANCELÁŘ	17,86	3,8	67,85
1P93	CHODBA	14,72	3,8	55,92
1P94	KUCHYŇ	3,19	3,8	12,11
1P95	WC ŽENY	5,55	3,8	21,1
1P96	SCHODIŠTĚ	11,18	3,8	42,47
1P97	WC MUŽI	2,34	3,8	8,9
1P98	ZASEDACÍ MÍSTNOST	40,44	2,95	119,3
1P99	KANCELÁŘ	14,64	2,95	43,2
1P101	KANCELÁŘ	15,84	2,95	46,72
1P102	ARCHIV	8,9	2,75	24,46
1P103	WC	1,44	2,75	3,96
1P104	PŘEDSÍŇ	1,94	2,75	5,33
1P105	WC	1,8	2,75	4,96
1P106	PŘEDSÍŇ	2,43	2,75	6,68
1P107	CHODBA	3,72	2,75	10,24
1P108	SCHODIŠTĚ	9,21	2,75	25,32
1P109	ARCHIV	6,65	2,75	18,3
1P111	PŘÍPRAVNA	14,66	2,75	40,31

Celková podlahová plocha: 561,24

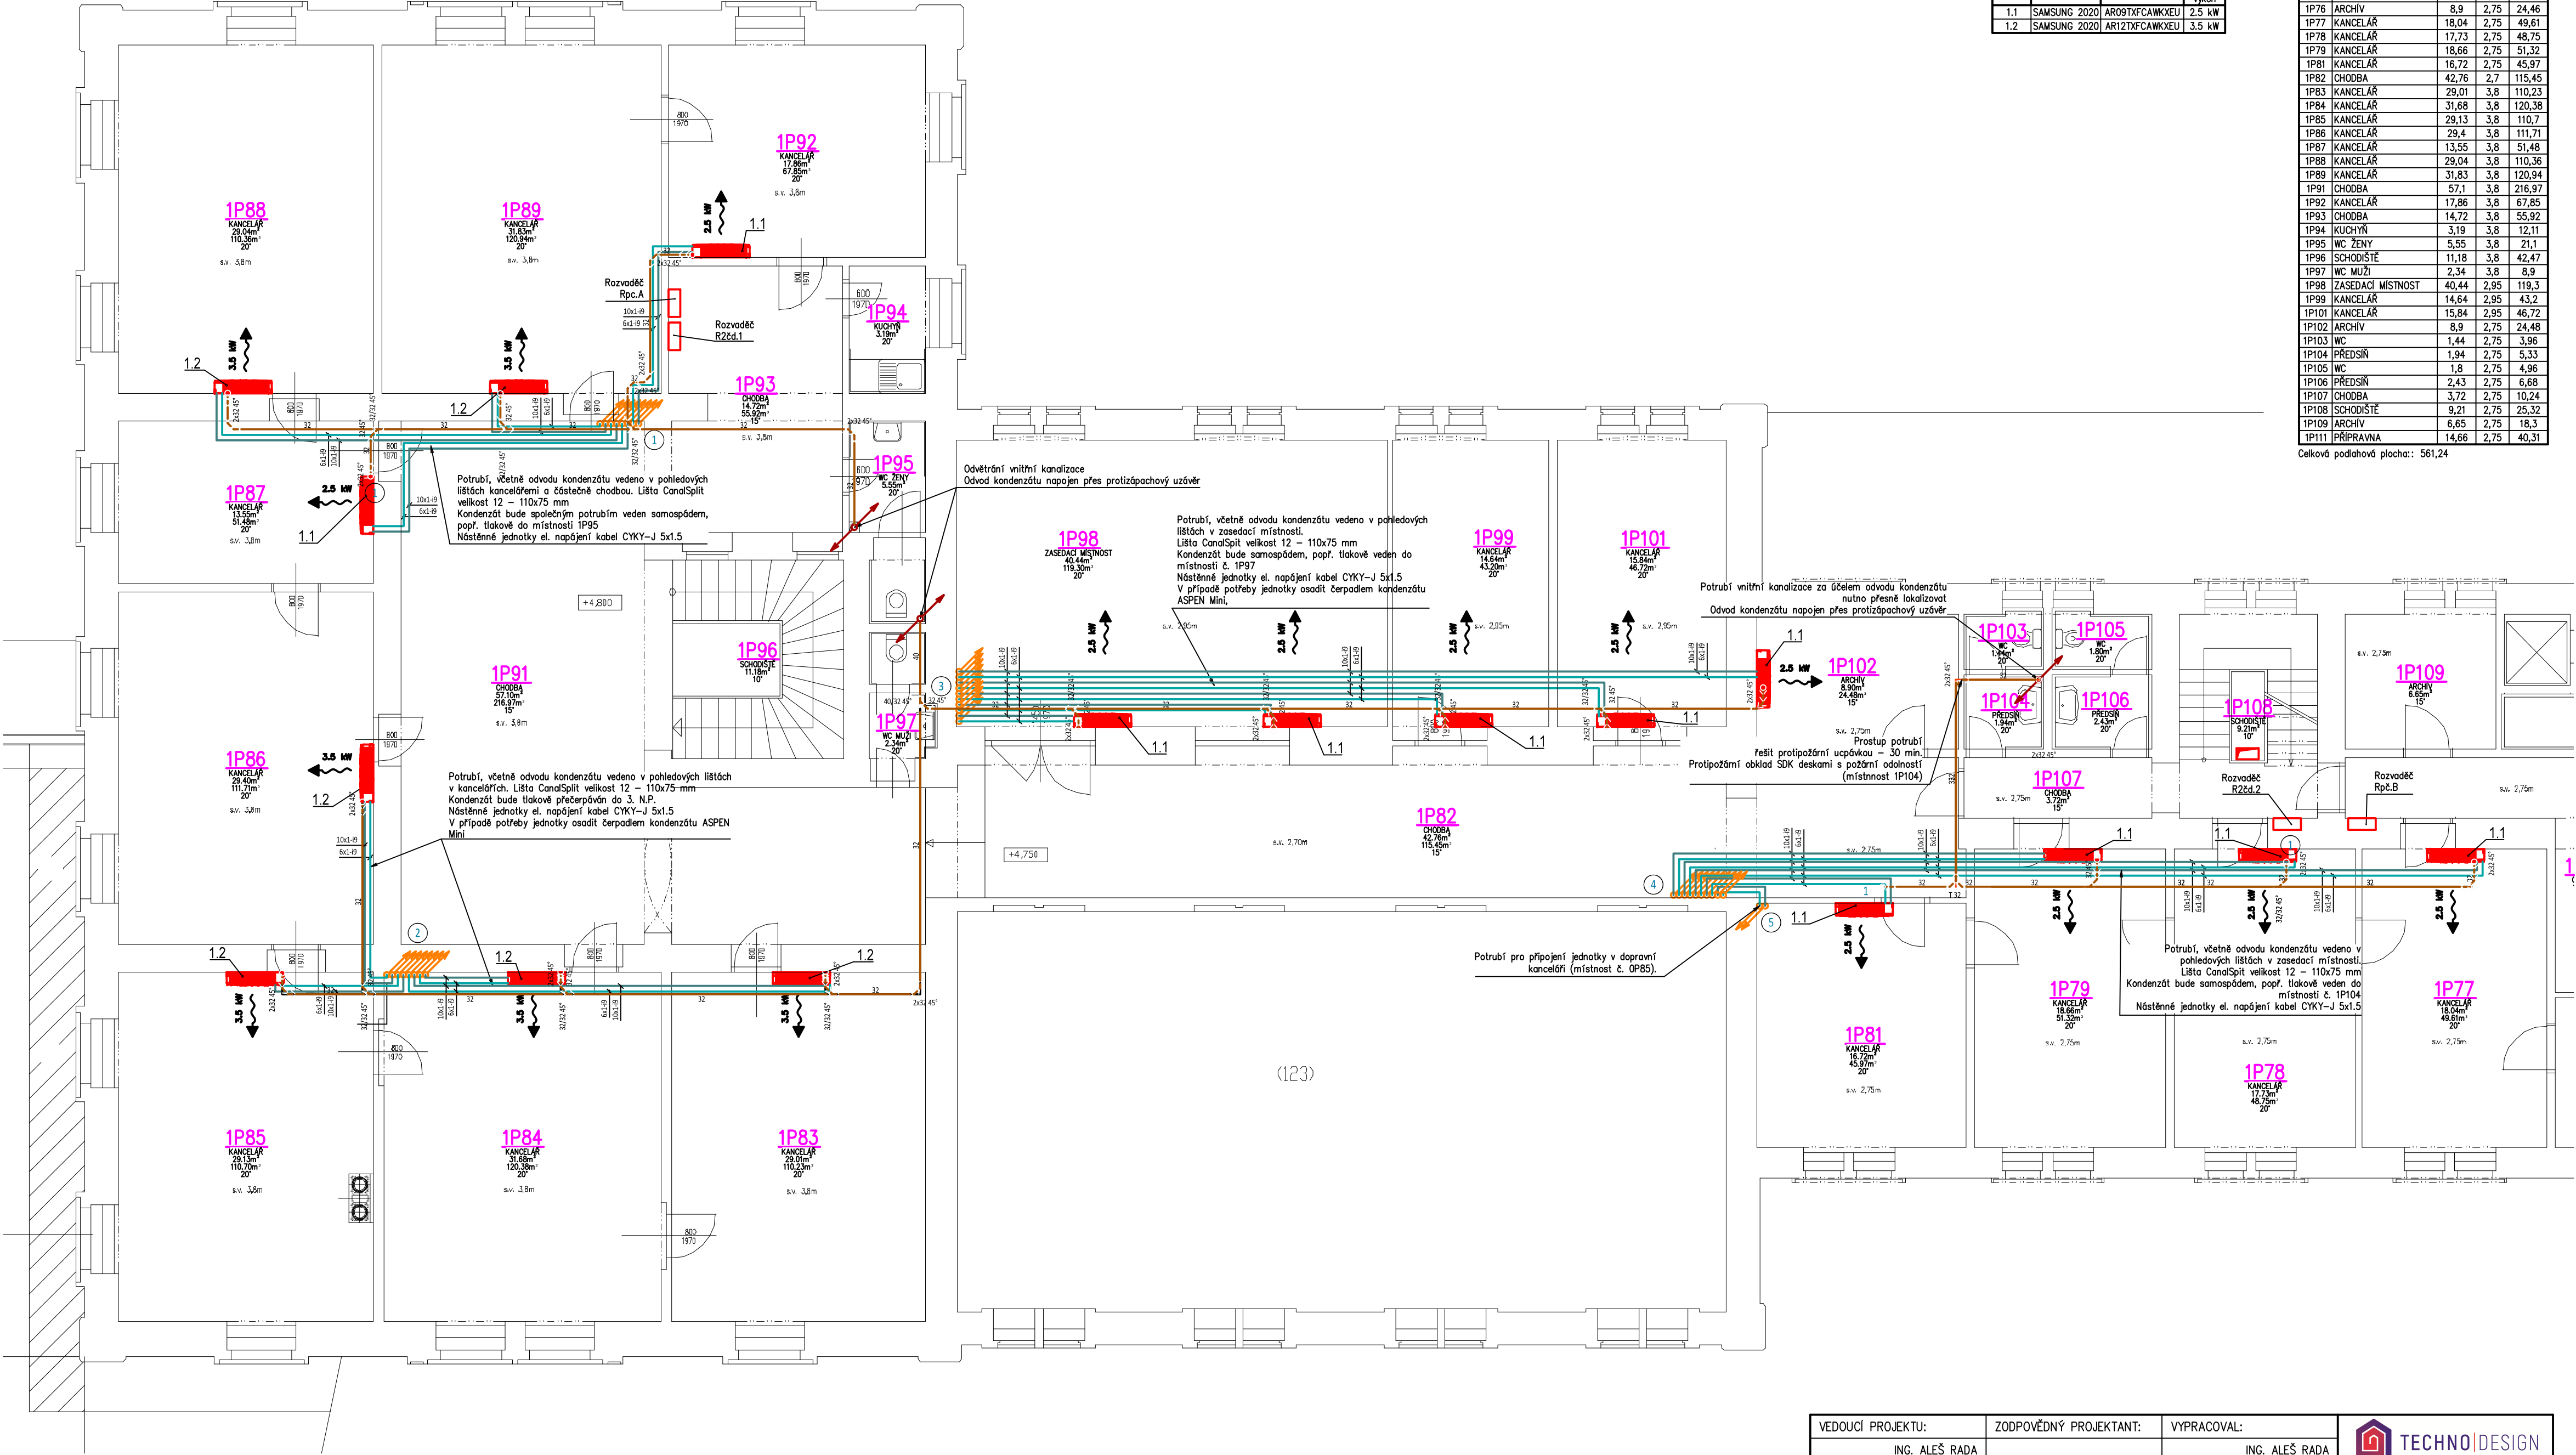

Legenda čar:

- Prívodní – TČ chladivo pára
- Zpětné – TČ chladivo kondenzát
- Potrubí odvodu kondenzátu

VEDOUcí PROJEKTU:	ZODPOVĚDNÝ PROJEKTANT:	VYPRACOVAL:
ING. ALEŠ RADA		ING. ALEŠ RADA
INVESTOR:	SŽDC státní organizace, DLÁŽDĚNÁ 1003/7, NOVÉ MĚSTO, 110 00 PRAHA 1	DATUM: 12/2019
STAVBA:	DĚČÍN HL. N. – CENTRÁLNÍ KLIMATIZACE VE V. B. Výpravní budova, Čsl. mládeže 89/4, Děčín	FORMÁT: A2 prod. (420x630 mm) STUPEŇ: DSP MĚŘITKO: 1:75
VÝKRES:	VZDUCHOTECHNIKA A KLIMATIZACE PŮDORYS KLIMATIZACE 2. N.P.	ČÍSLO VÝKRESU: D.1.4.1.03