


PODÉLNÝ PROFIL  
M 1:1000/100

LEGENDA GRAFICKÉHO ZNAČENÍ

— Kolej stávající stav  
— Nový stav železničního svršku

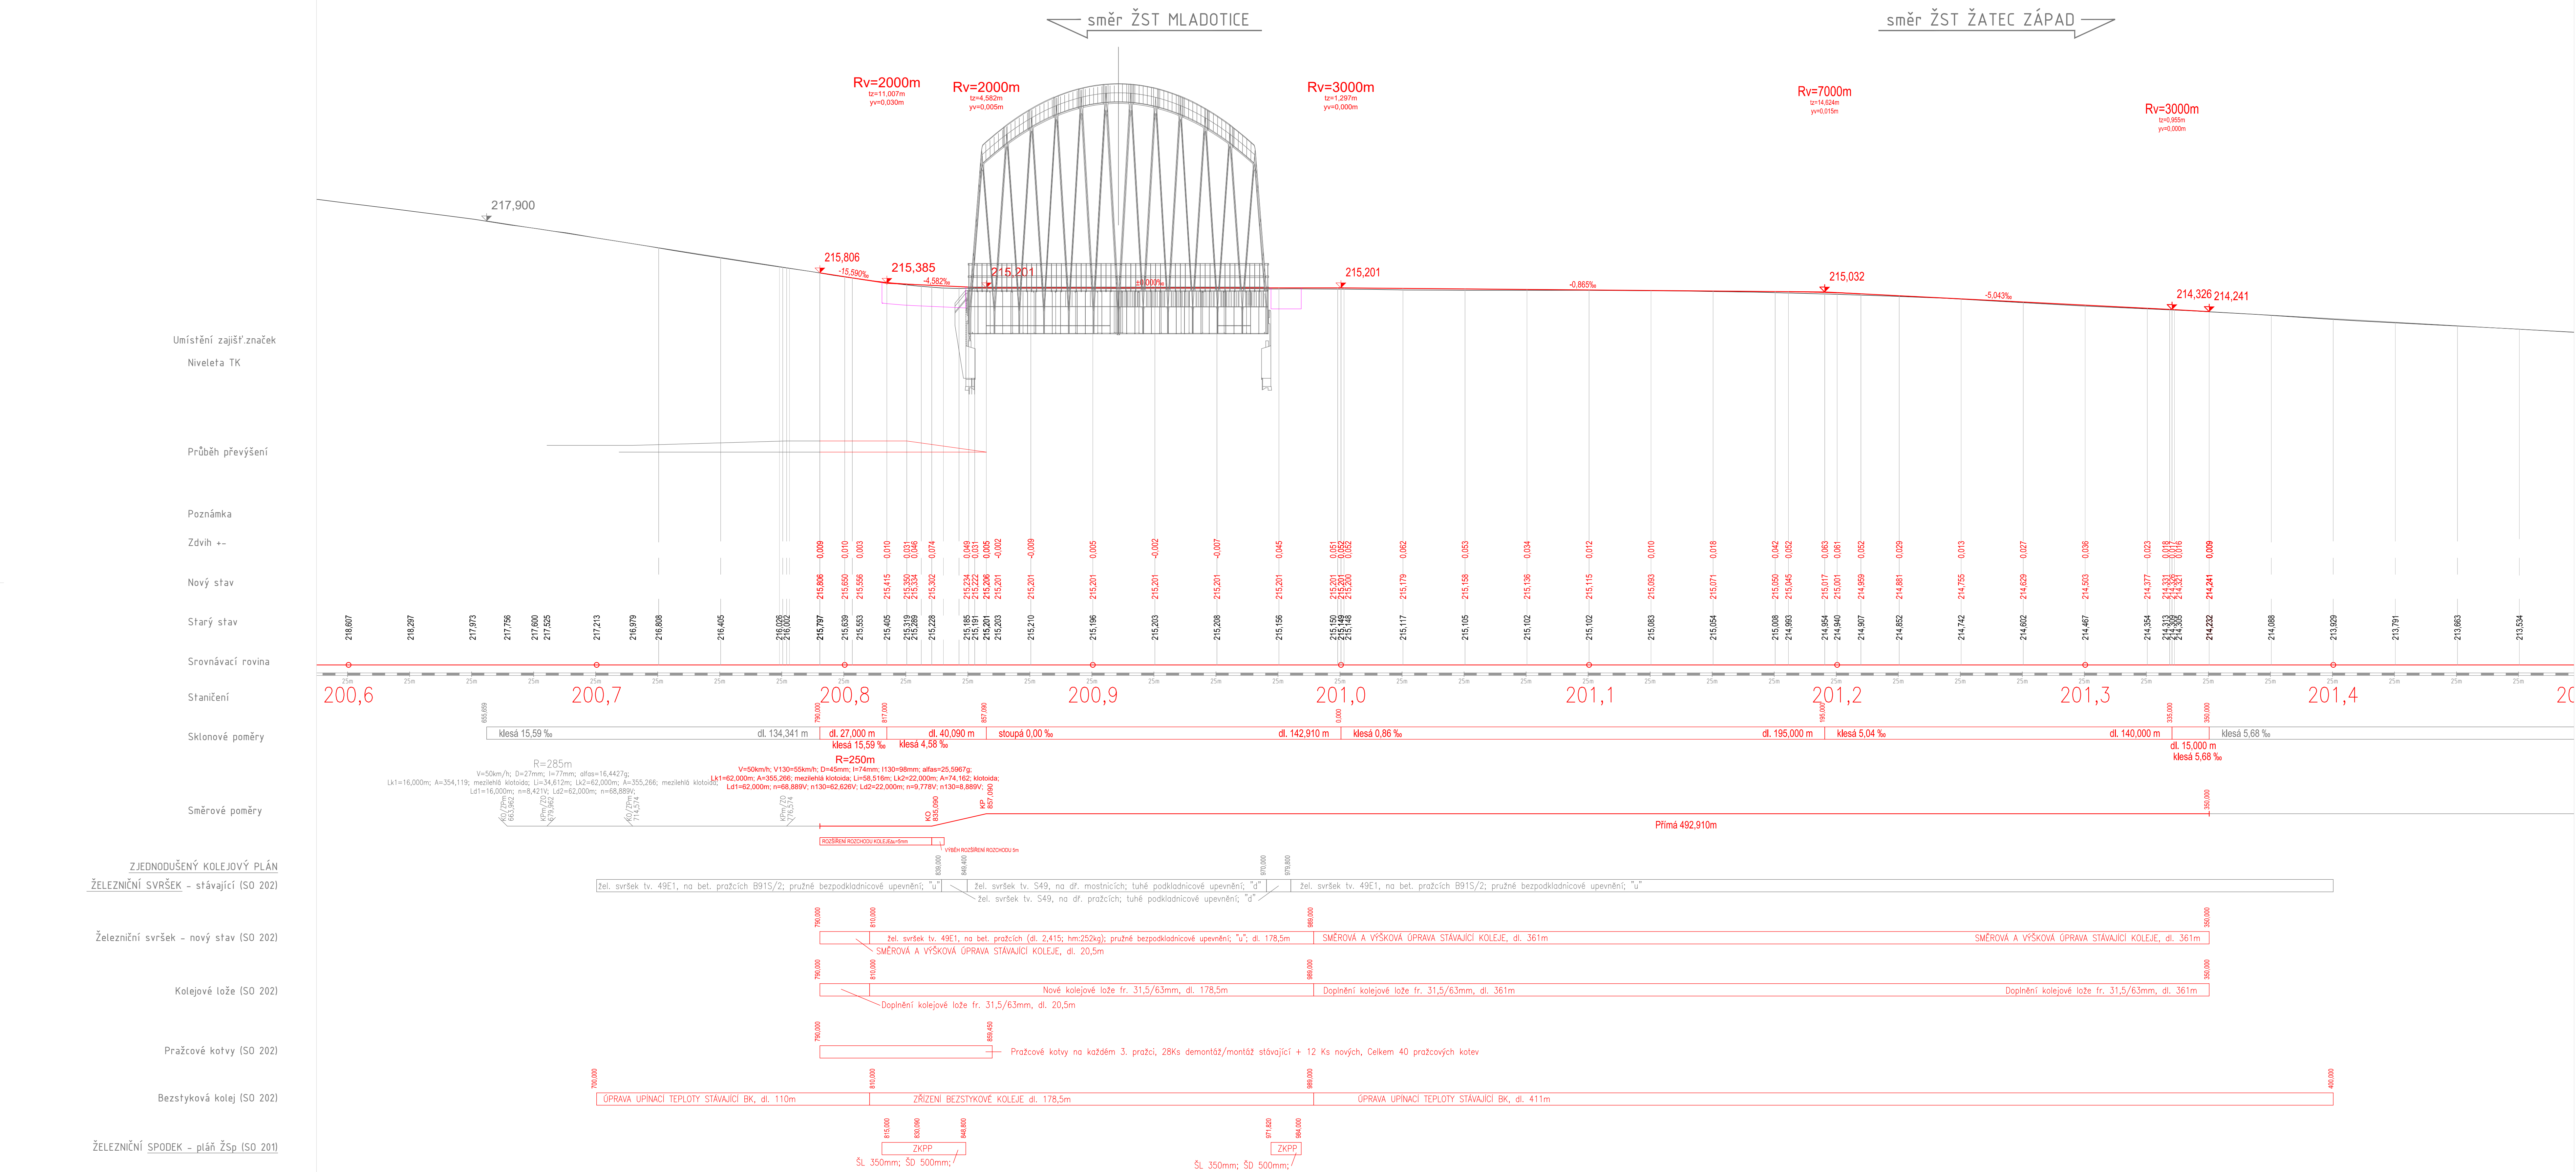

Generální projektant:



TOP CON SERVIS S.R.O  
KE STÍRCE 56  
182 00 PRAHA 8

PRODIN A.S.  
JIRÁSKOVA 169  
530 02 PARDUBICE

WWW.PRODIN.CZ  
IČ: CZ25292161  
IČO: 25292161

Staničení vztaženo ke stávajícímu hektometru km 182.900

Zpracovatel dílčí části dokumentace: Souřadnicový systém S-JTSK, Výškový systém Bpv

Kraj:	Traťový úsek/Obec:
Ústecký	Mladotice - Žatec

Investor: Správa železnic, státní organizace, Dlážděná 1003/7, 110 00 Praha 1

Akce:	Formát 6x46
-------	-------------

#DEKONSTRUKSI MASTU KM 000-016	

REKONSTRUKCE MOSTU KM 200,916	Účel	DSP
-------------------------------	------	-----

TRATI PLZEN - ZATEC"	Č. zakázky	3110-19-89
----------------------	------------	------------

Změna	Č. kopie
-------	----------

[illegible]

50.201	žalostný smutek	Mařitko
--------	-----------------	---------

SO 201 - Železniční spodek	1:1000/100
SO 202 - Železniční svršek	

Obsah výkresu:	Část dokumentace	Č. přílohy
----------------	------------------	------------

PODÉLNÝ PROFIL	D.2	3
----------------	-----	---

3	2	4
---	---	---