


VÝHLEDOVÝ STAV - ZVÝŠENÍ RYCHLOSTI  
M 1:1000

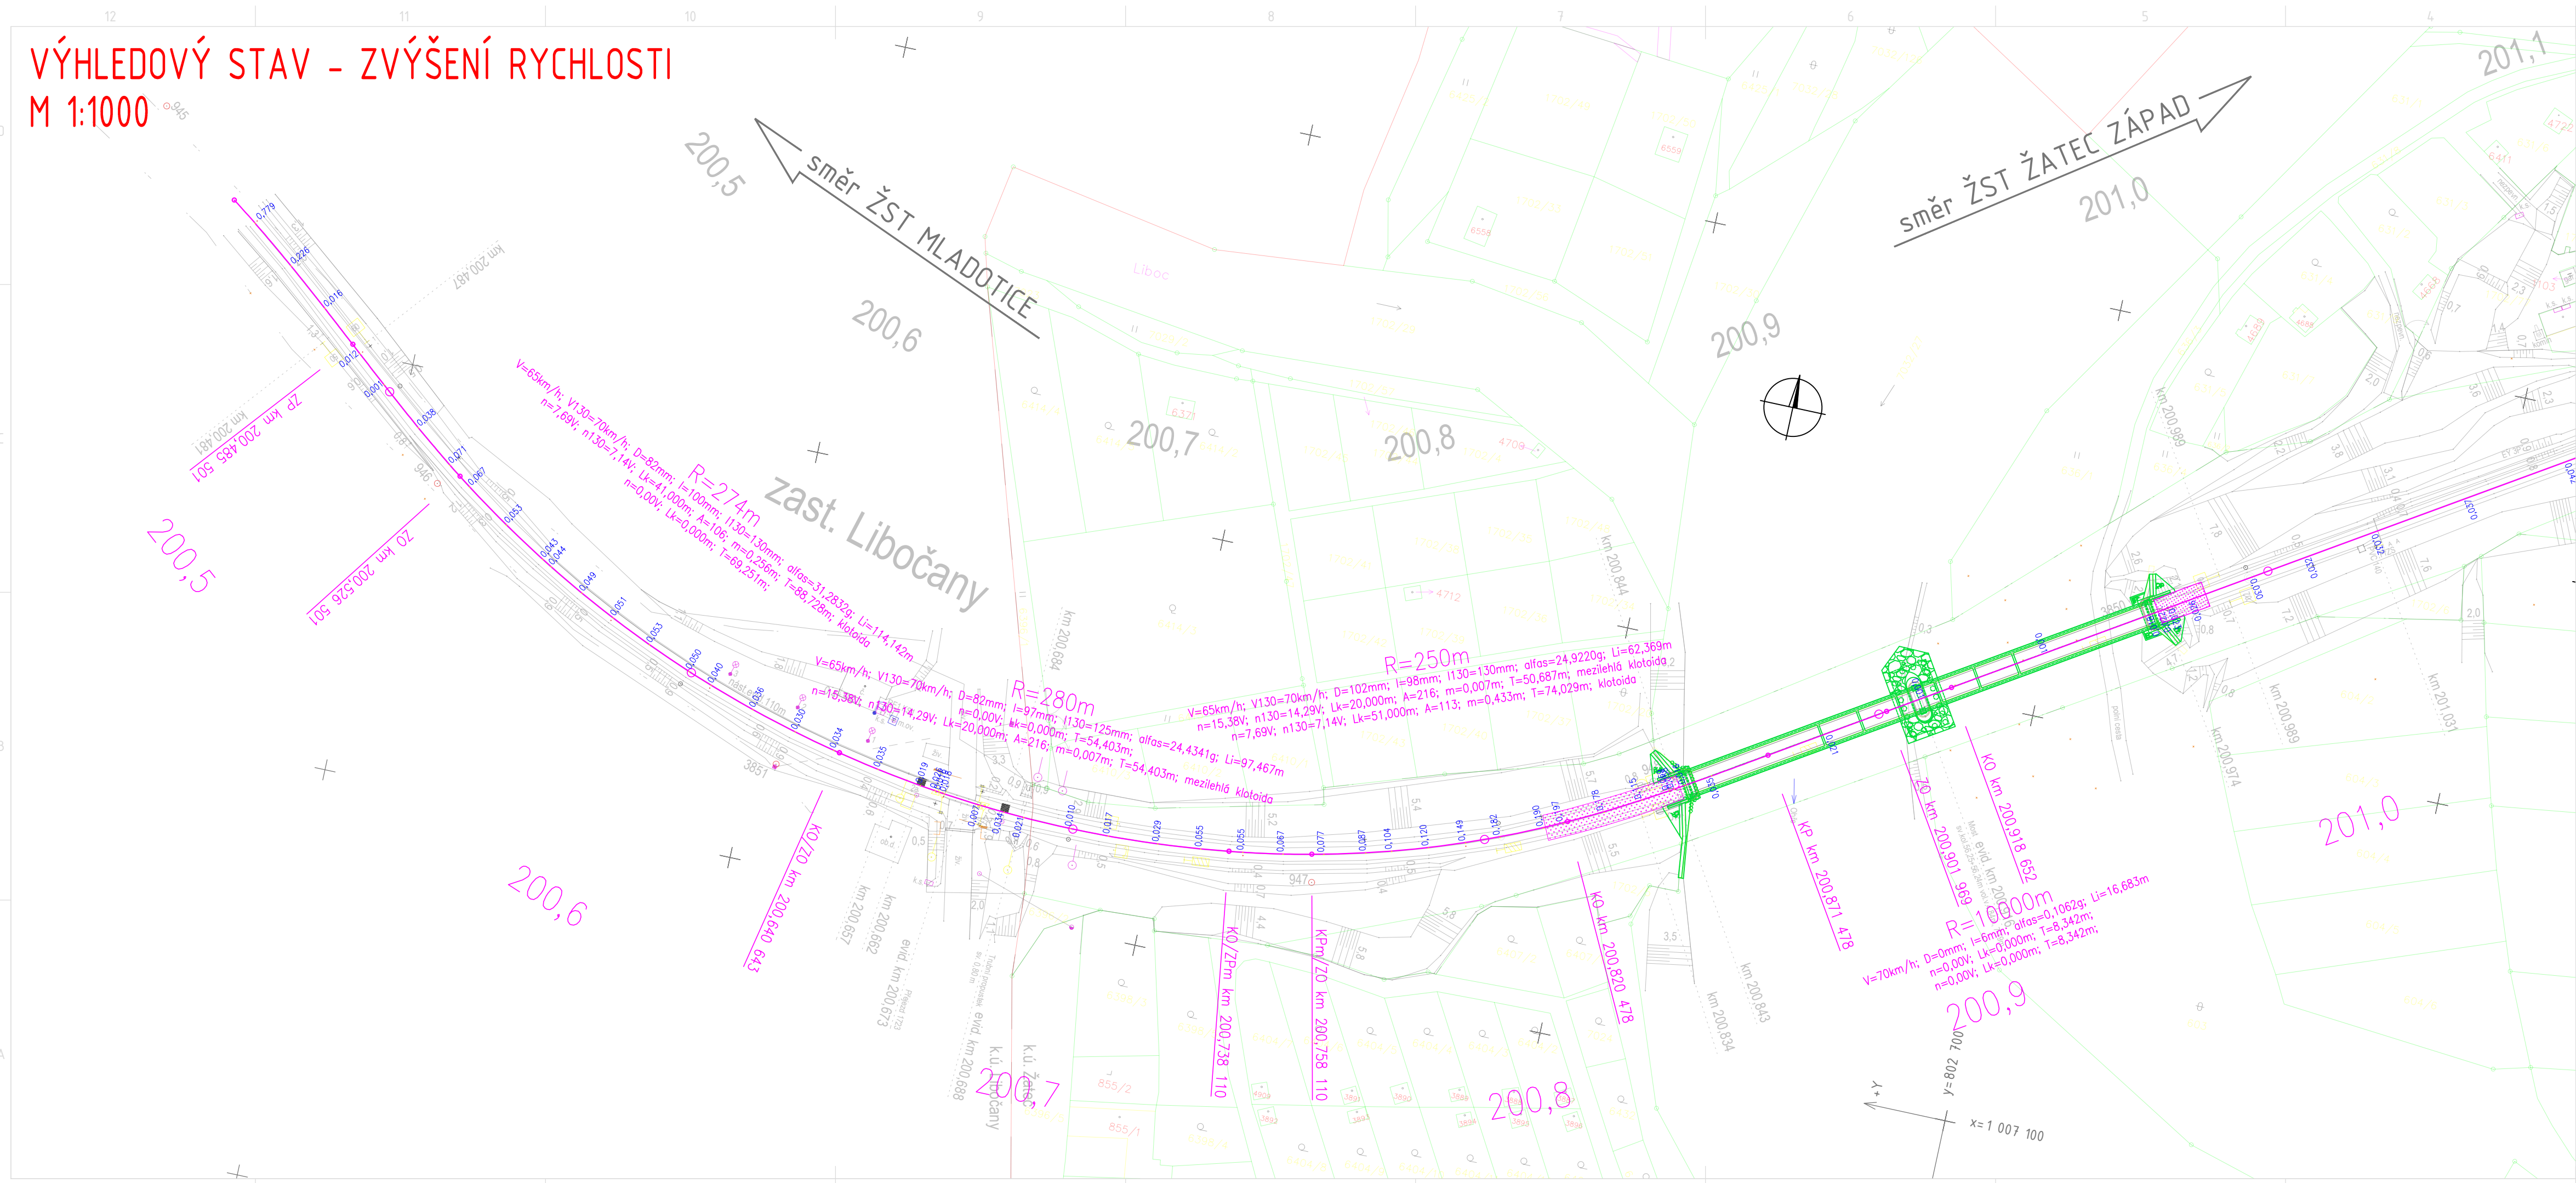

LEGENDA GRAFICKÉHO ZNAČENÍ

- Kolej stávající stav
- Výhledový stav - zvýšení rychlosti
- 0,029 Posuny osy koleje
- Hranice KN
- Hranice drážního pozemku
- Hranice parcel
- Hranice budov

Generální projektant:



TOP CON SERVIS S.R.O.  
KE STÍRCE 56  
182 00 PRAHA 8

PRODIN A.S.  
JIRÁSKOVA 169  
530 02 PARDUBICE

WWW.PRODIN.CZ  
DIČ: CZ25292161  
IČO: 25292161

Zpracovatel dílčí části dokumentace:

Vypracoval: Roman Siváček DiS.  
Kraj: Ústecký

Zodp. projektant: Ing. Petr Burda

Kontroloval: Ing. Petr Burda

Staničení vztaheno ke stávajícímu hektometru km 182,900

Souřadnicový systém S-JTSK, Výškový systém Bv

Investor: Správa železnic, státní organizace, Dílčedělná 1003/7; 110 00 Praha 1

Akce: "REKONSTRUKCE MOSTU KM 200,916 TRATI PLŽEŇ - ŽATEC"

Formát: 6x44

Datum: 04/2020

Účel: DSP

Č. zakázky: 3110-19-89

Změna: Č. kopie

Měřítko: 1:1000

Část dokumentace: D.2



Formát: 6x44

Datum: 04/2020

Účel: DSP

Č. zakázky: 3110-19-89

Změna: Č. kopie

Měřítko: 1:1000

Část dokumentace: D.2

Č. přílohy: 9