


200

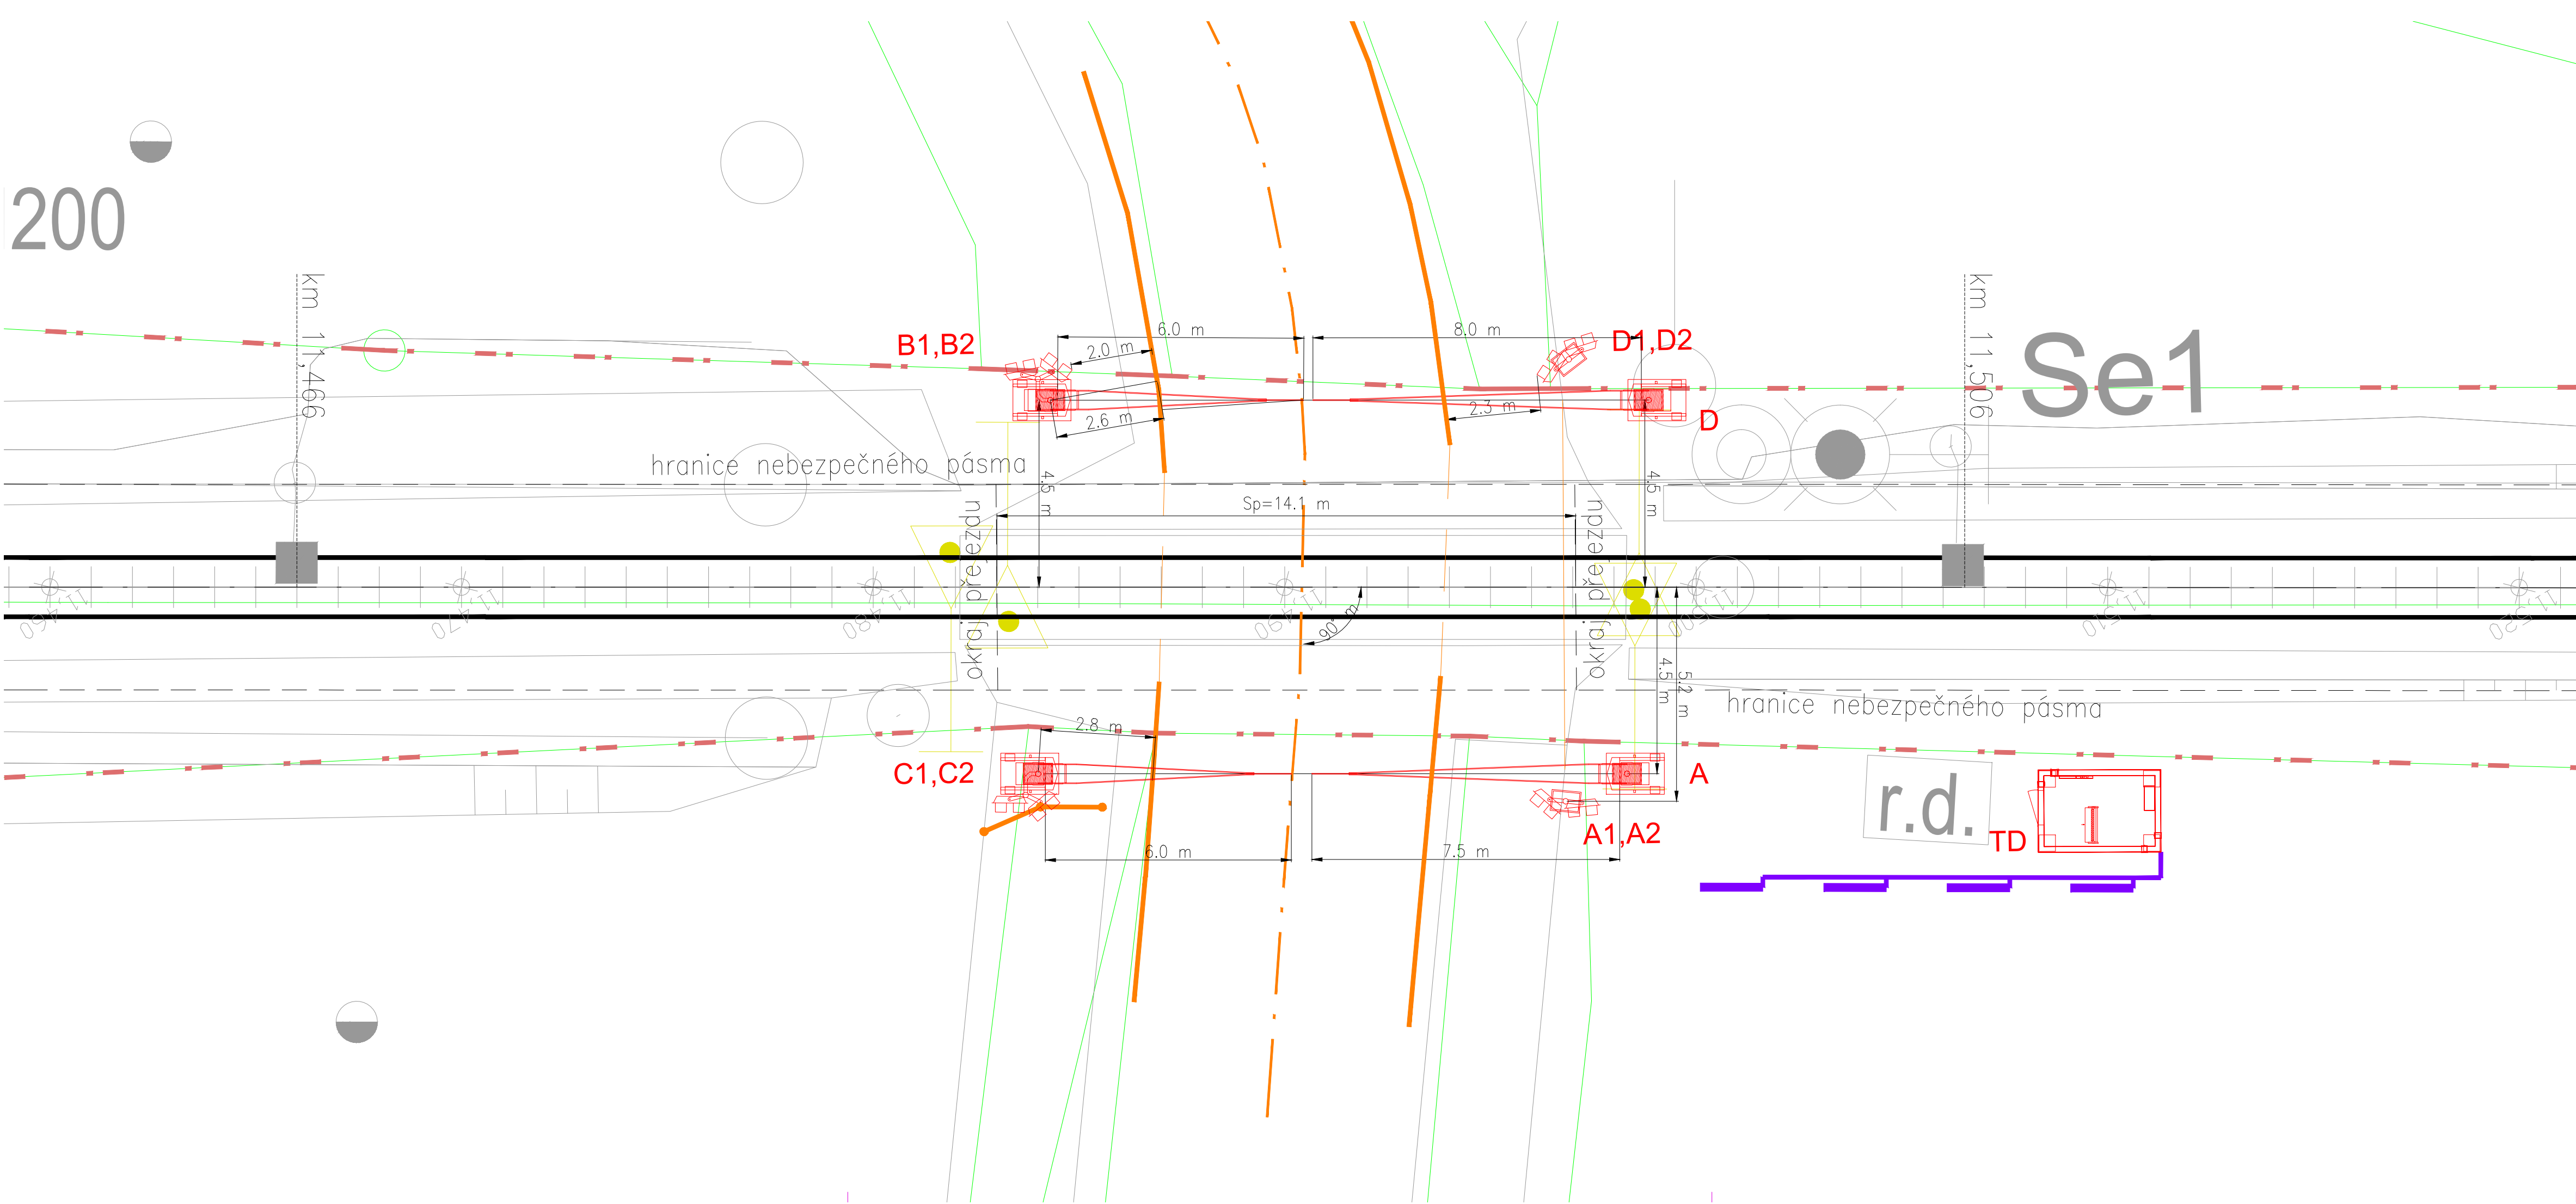

Souřadnicový systém: S-JTSK
Výškový systém: Bpv

Přehled verzí přílohy				
Číslo	Datum	Popis změny	Jméno	Podpis
R2	18.12.2020	Odevzdání dokumentace DUSP ke společnému povolení	Ing. Sýkora	
R1	30.10.2020	Odevzdání dokumentace DUSP k připomínkám	Ing. Sýkora	

Zadavatel: Správa železnic, státní organizace
Dlážděná 1003/7, Praha 1 - Nové Město 110 00
Správa železnic, státní organizace
Stavební správa západ, Sokolovská 278/1955, 190 00 Praha 9



Zhotovitel: ATE, s.r.o.
Wolkerova 2425/14, 350 02 Cheb
IČ: 48360473
tel.: 354 435 070
www.atecheb.cz



Vypracoval:	Kontroloval:	Odpovědný projektant:	Hlavní inženýr projektu:
BC. ZDENĚK VRZÁK	ING. PETR SÝKORA	ING. PETR SÝKORA	ING. PETR SÝKORA

KRAJ: KARLOVARSKÝ	OKRES: KARLOVY VARY	OÚ: NOVÁ ROLE
-------------------	---------------------	---------------

Název akce:			
"Doplnění závor na přejezdu P155 v km 11,485 trati Karlovy Vary dolní nádraží - Potůčky st.hr."			
Obsah:	D.1 TECHNOLOGICKÁ ČÁST		Číslo zakázky:
	D.1.1 Zabezpečovací zařízení		19807
	D.1.1.3 Přejezdové zabezpečovací zařízení (PZS)		Stupeň:
	PS 01 PZS P155 km 11,485		DUSP
Příloha:	SCHÉMA PŘEJEZDU		Datum:
			Měřítko:
			1:100
			Formát:
		4xA4	Verze:
		R2	Část:
		D.1.1.3	Č. přílohy:
		0211	