
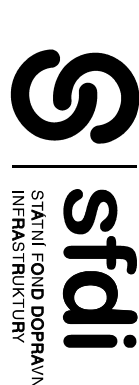


PŘÍČNÝ ŘEZ - VYÚSTĚNÍ TRATIVODU
km 70,073 00
M 1:50

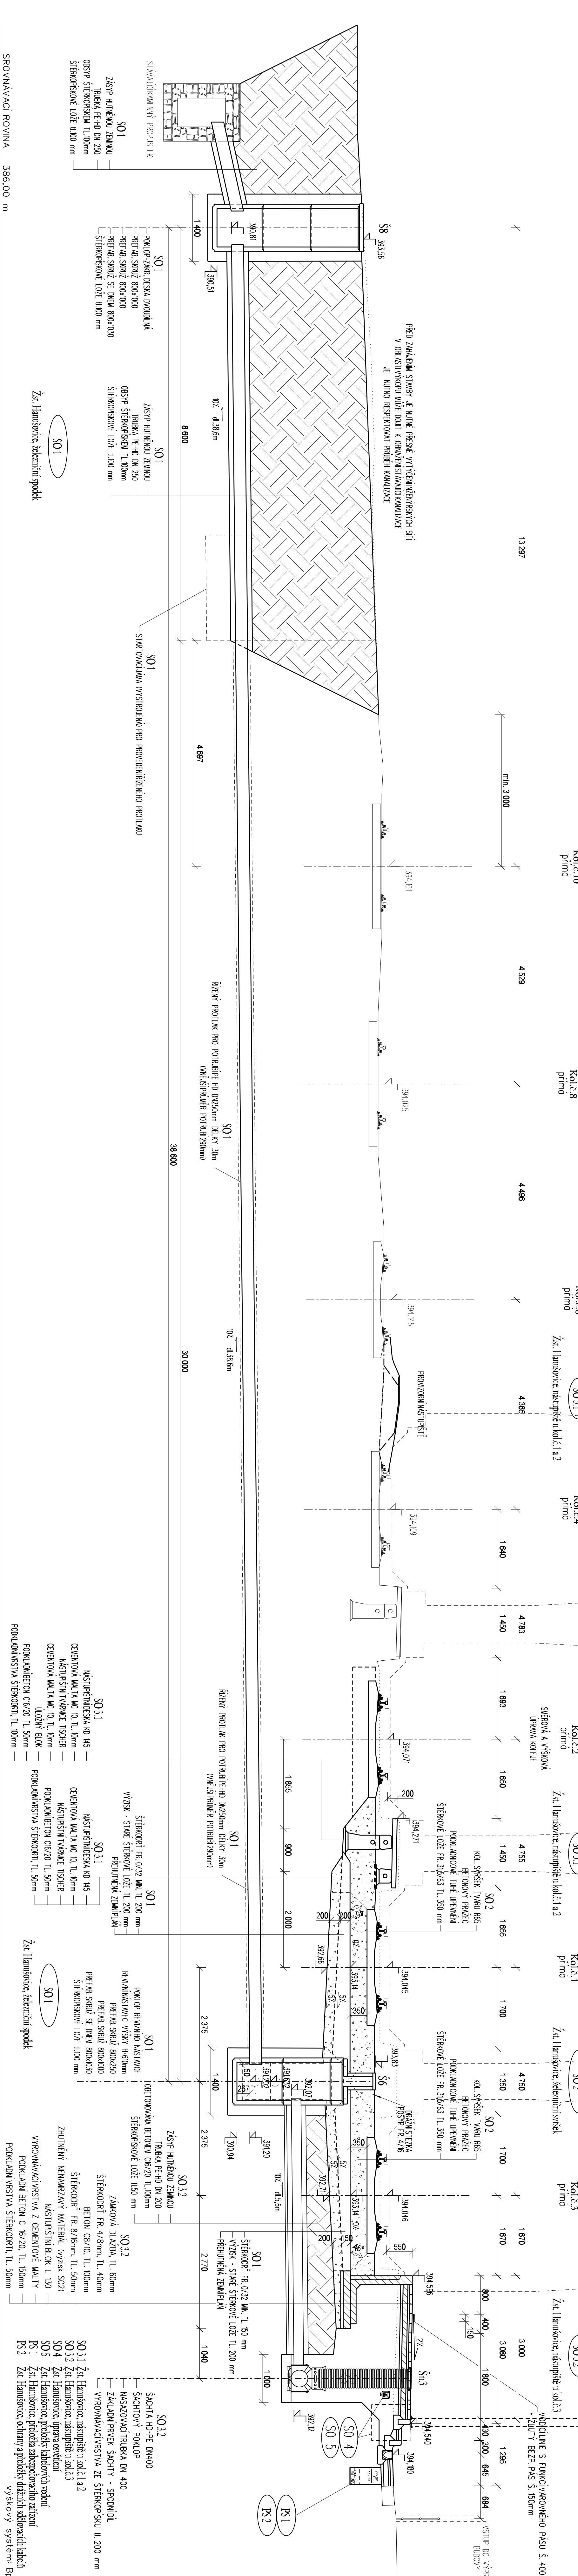

REVIZE Č.	DATUM	ZMĚNA	ČÍSLO SOUPRAVY:

MCO MORAVIA CONSULT Olomouc a.s.
LEGIONÁŘSKÁ 8, 772 00 Olomouc
tel.: +420 585 570 444
fax: +420 585 570 412
e-mail: moravia@moravia.cz
http://www.moravia.cz

OBJEDNATEL SŽDC Správa železniční dopravní cesty, státní organizace v zastoupení: SŽDC, s.o., Stavební správa Olomouc, Nevidova 1, 772 58	HLAVNÍ INŽENÝR PROJEKTU ING. PETR JEMELKA	ŘEDITEL MORAVIA CONSULT Olomouc a.s. ING. JACUŠ KRATOCHVIL
ODPOVĚDNÝ PROJ. OBL. PS ING. PETR JEMELKA	NAVRHL. VYPRACOVAL ING. KAMIL PUR	KONTROLOVAL ING. IVO KORKSICH
KRAJ: OLOMOUCKÝ	POVĚŘENÝ OBL. HANUŠOVICE	OBEC: HANUŠOVICE
ZAK. ČÍSLO MCO 12 - 030 - 231- PS		
ÚČEL: PROJEKT STAVBY		
DATUM: ŘÍJEN 2012		
FORMÁT: A4		
MĚŘITVO: 1:50		
PŘÍČNÝ ŘEZ - vyústění trativodu km 70,073 00		
ČÁST: E.1.1		
POR.Č.: 10		