
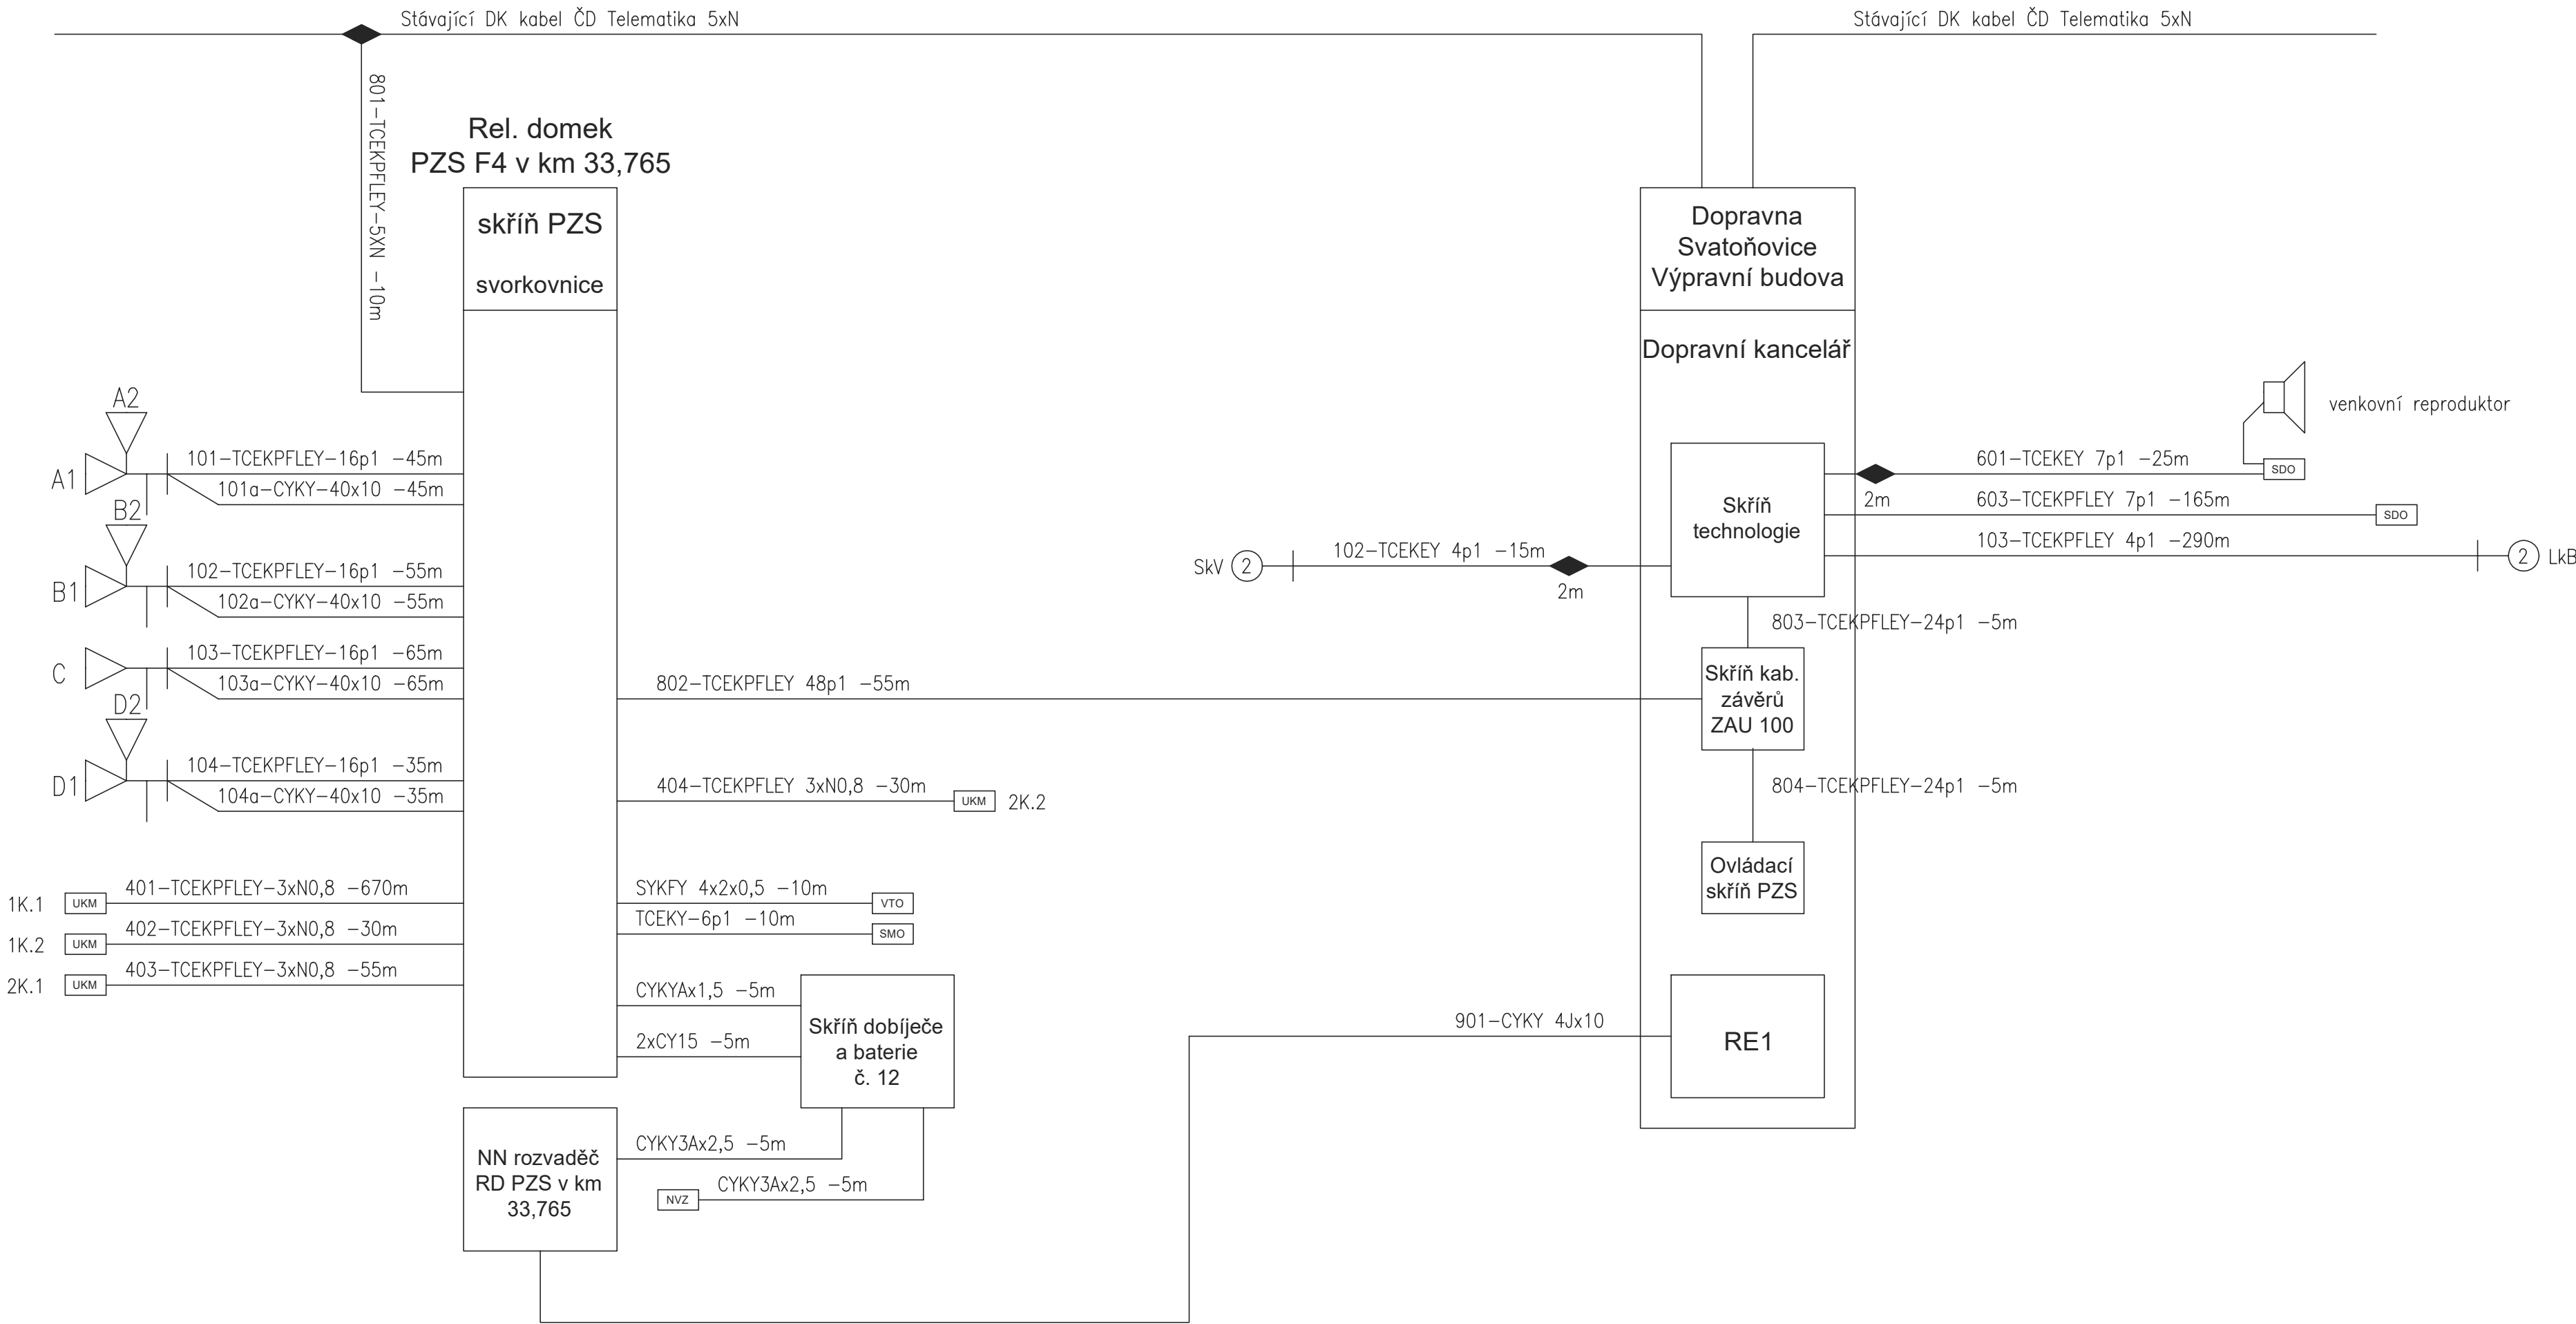


Seznam dokumentace

- 1001
- Kabelové schéma – stávající stav
- 1002
- Kabelové schéma – provizorní stav
- 1003
- Kabelové schéma – nový stav

REVIZE Č.	DATUM	ZMĚNA


PD PRO SPOLEČNÉ POVOLENÍ STAVBY - K PŘIPOMÍNKÁM			
Autorizovaná osoba:		Vypracoval:	PROJEKTANT ČÁSTI PD
Ing. Petr Szabo		ČKAIT: 1200532, obor: IT00,TT00	Bc. Filip Štěpán
Místo stavby:	obec Svatoňovice [547131], č.p. 83		
	k.ú. Svatoňovice [625536], parc.č. st. 113, st. 535, 2393/2		
Kraj:	Moravskoslezský		
Investor:	 Správa železnic, státní organizace, Dílžďěná 1003/7, 110 00 Praha 1 Oblastní ředitelství Ostrava, Muglinovská 1038/5, 702 00 Ostrava 2		
Název stavby:		Formát:	A3
		Datum:	09/2020
		Stupeň:	DUSP
		Číslo zakázky:	22010
		Měřítko:	-
Část: PS 01 Zabezpečovací zařízení, PS02 Sdělovací zařízení		Část dokumentace	Příloha
Obsah:		D.1.1	1000
Kabelová schémata			



LEGENDA:

Stávající zařízení

DUSP	01/2021
"Svatoňovice ON - oprava budovy zastávky - PD" PS 01 Zabezpečovací zařízení/PS02	1001
Kabelové schéma - stávající stav	

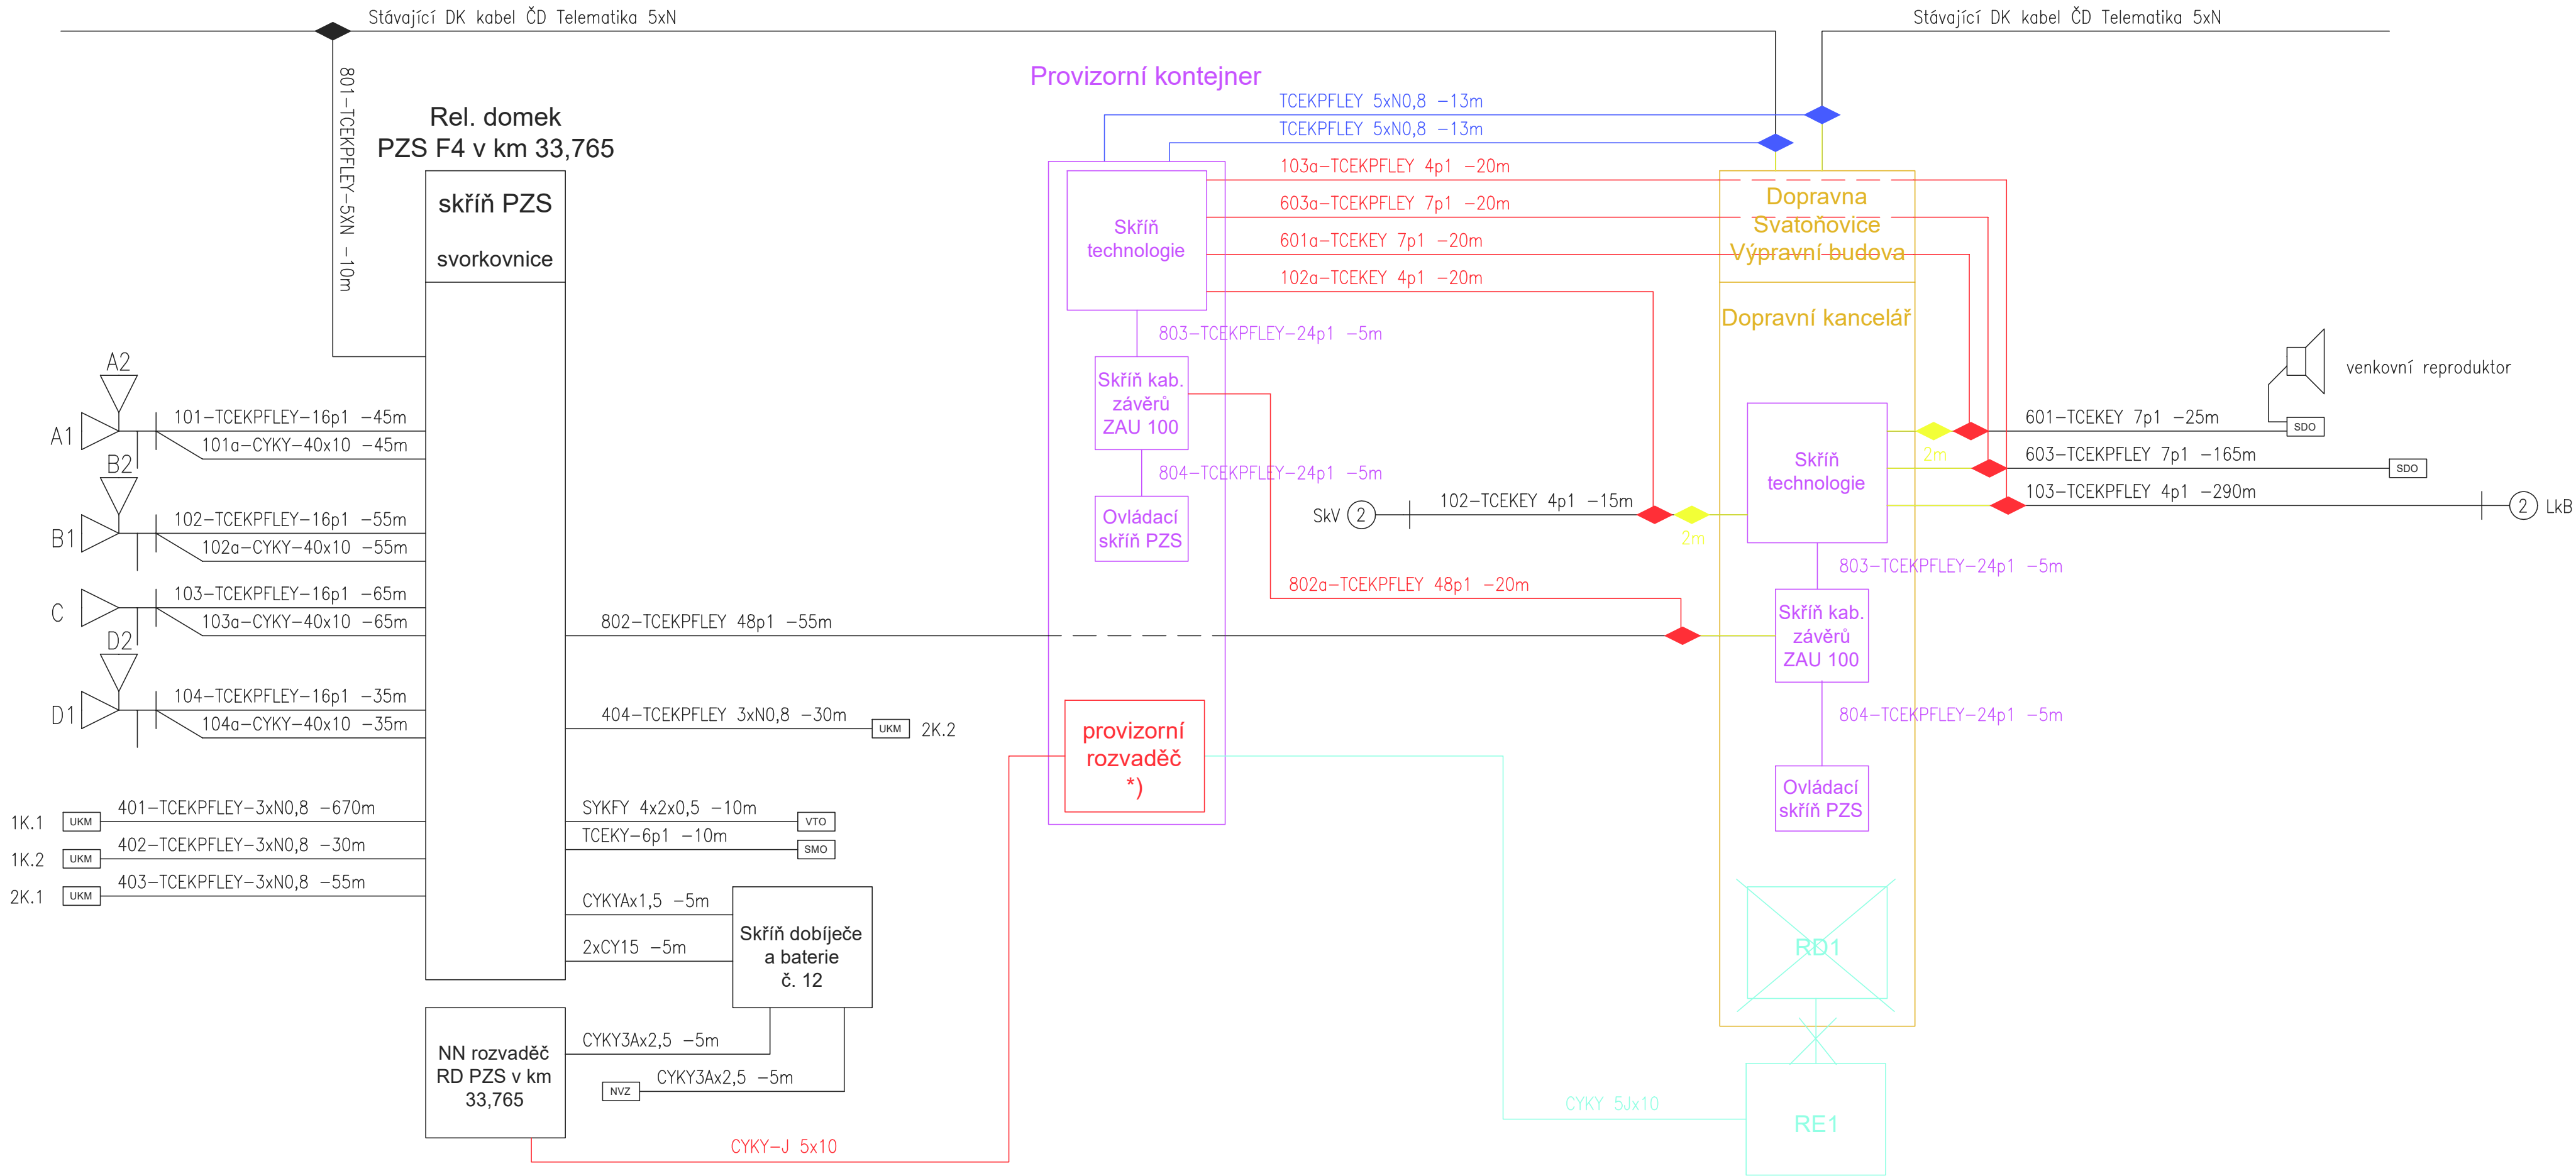

LEGENDA:


- Stávající zařízení
- Přesouvání zařízení v rámci toto PS
- Nové zařízení v rámci toto PS
- Rušené zařízení v rámci toto PS
- Rušené zařízení v rámci jiných PS/ SO
- Nové zařízení v rámci PS02
- Zařízení řešená v rámci jiných PS/SO

Poznámka:

V rámci těchto PS PS01/PS02 je řešeno pouze vymístění zabezpečovacích a sdělovacích zařízení ze stávající místnosti DK do provizorního kontejneru a následně přemístění těchto zařízení do nové DK. Předmětem PS není úprava napájení.

*) Provizorní rozvaděč v kontejneru (vnitřní spotřeba, napájení přemístěné technologie, provizorní přípojka stávajícího NN rozvaděče RD PZS v km 33,765.

DUSP	01/2021
"Svatoňovice ON - oprava budovy zastávky - PD" PS 01 Zabezpečovací zařízení/PS02	1002
Kabelové schéma - provizorní stav	

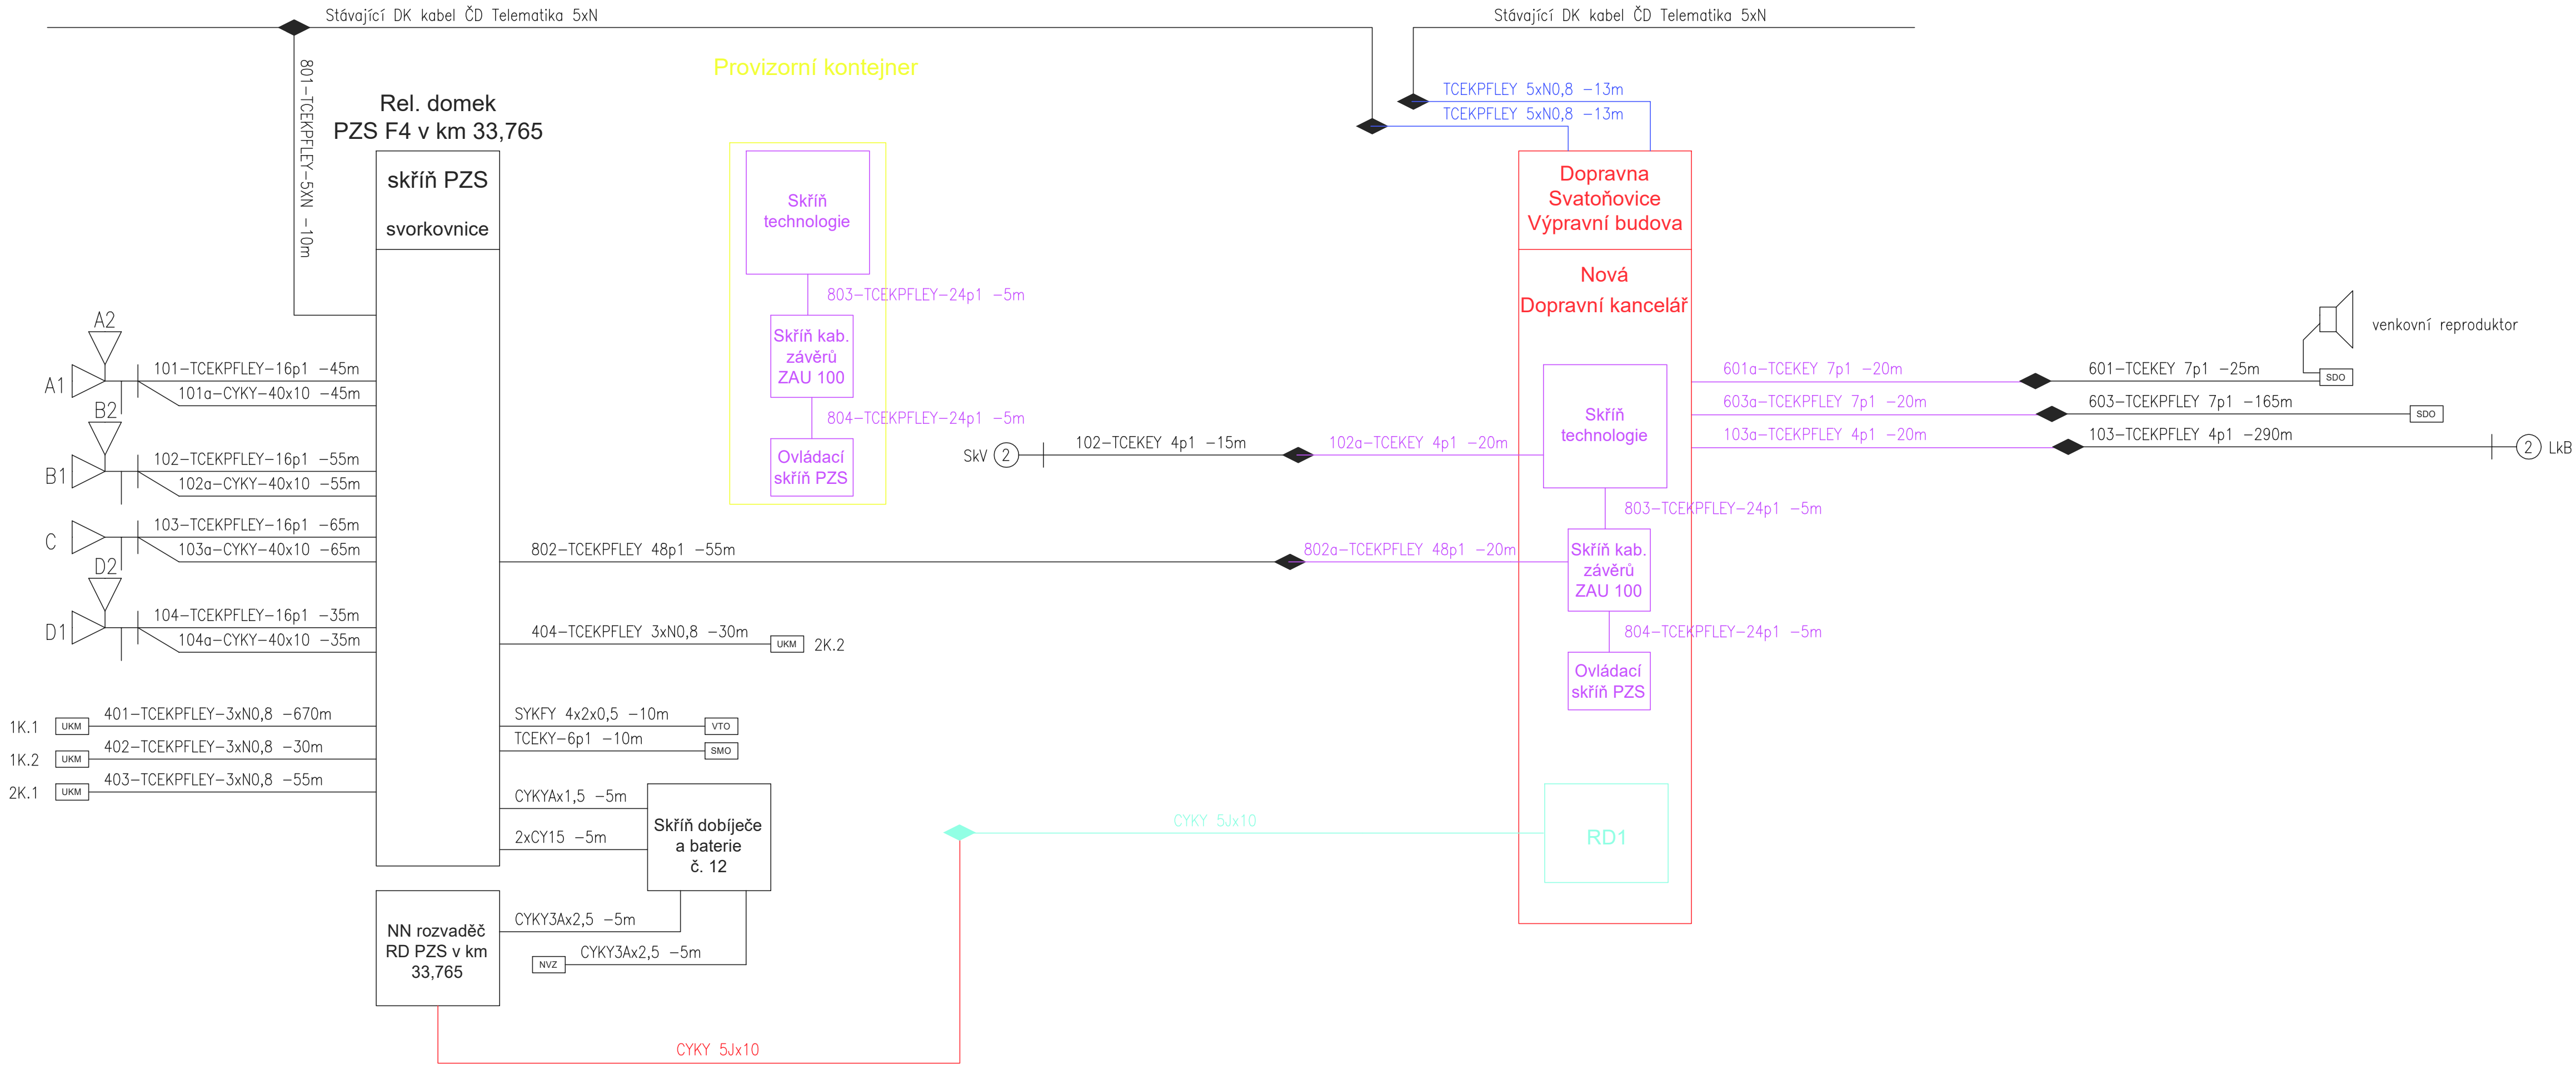

LEGENDA:

- Stávající zařízení/ doplněno v rámci proviz. stavu
- Přesouvané zařízení V rámci tohot PS
- Nové zařízení v rámci tohot PS
- Rušené zařízení v rámci tohot PS
- Přeložené zařízení v rámci PS02
- Zařízení řešená v rámci jiných PS/SO

Poznámka:

V rámci těchto PS PS01/PS02 je řešeno poze vymístění zabezpečovacích a sdělovacích zařízení ze stávající místnosti DK do provizorního kontejneru a následně přemístění těchto zařízení do nové DK. Předmětem PS není úprava napájení.

DUSP	01/2021
"Svatoňovice ON - oprava budovy zastávky - PD" PS 01 Zabezpečovací zařízení/PS02	1003
Kabelové schéma - nový stav	