

VÝŠKOVÝ SYSTÉM BpV SOUŘADNICOVÝ SYSTÉM S-JTSK ±0,000 = xxx.xx m n. m.

Číslo změny:	Obsah změny:	Datum změny:
01	-	-
02	-	-
03	-	-

Objednatel:  Správa železniční dopravní cesty, státní organizace
Dislokováno: 100337
110 00 Praha 1

Generální projektant:  SUDOP PRAHA a.s.,
Olšanská 1a, 130 80 Praha 3
tel.: +420 267 094 111
fax: +420 224 230 316
e-mail: praha@sudop.cz

Hlavní inženýr projektu: ING. PAVEL KUBÁT
Garant profese: -

Sředitelství: **ŽELEZNIČNÍCH TRATÍ A UZLŮ**

Vedoucí sředitelství: ING. JIŘÍ SYROVÝ
Odpovědný projektant SO (O. PS): ING. TOMÁŠ KAFKA
Vypracoval: ING. TOMÁŠ KAFKA
Kontroloval: BC. MARTIN JARATH

Název akce: **UZEL PLZEŇ, 3. STAVBA - PŘESMYK DOMÁCKÉ TRATI**

Číslo smlouvy: 14-209.250

Projektový stupeň: **PROJEKT**

Část: **SOUHRNNÁ ČÁST**

Datum: 30.05.2015

Číslo části: B.7


Graf dynamického průběhu rychlostí

Název přílohy: **GRAF DYNAMICKÉHO PRŮBĚHU RYCHLOSTÍ**

Mřítko: 1:1000 Počet ar: 10 x A4


Číslo přílohy: B.7.2

úsek Plzeň hl.n. - Plzeň-Křimice

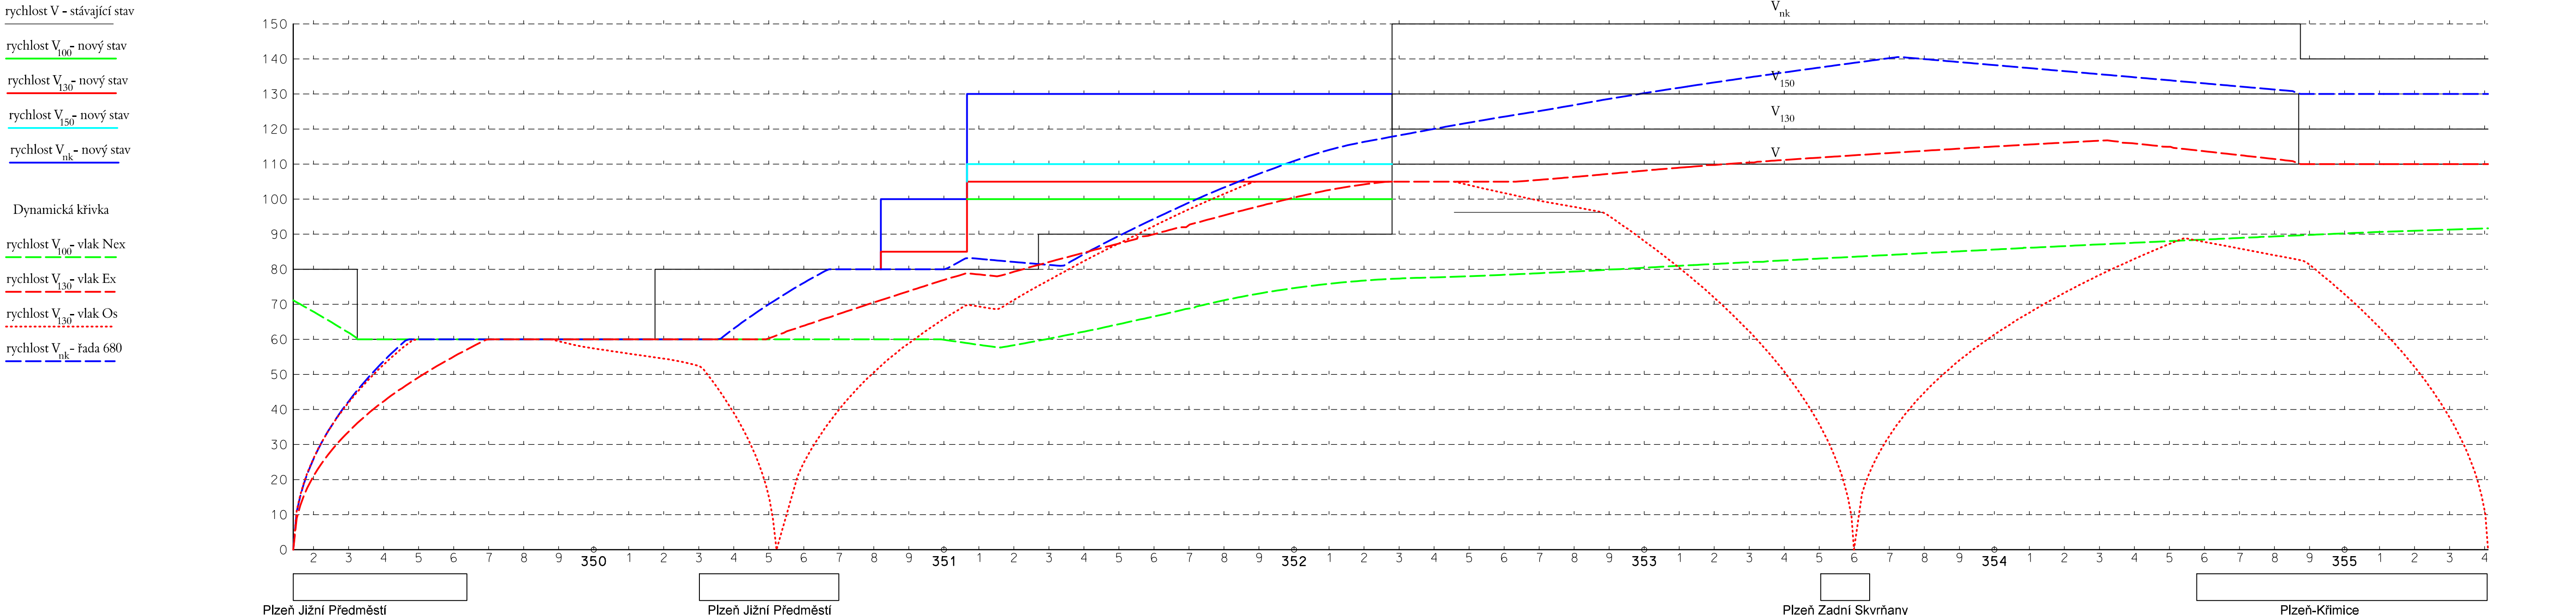

SKLONOVÉ POMERY KOLEJ Č. 512, 2


SMĚROVÉ POMERY KOLEJ Č. 512, 2

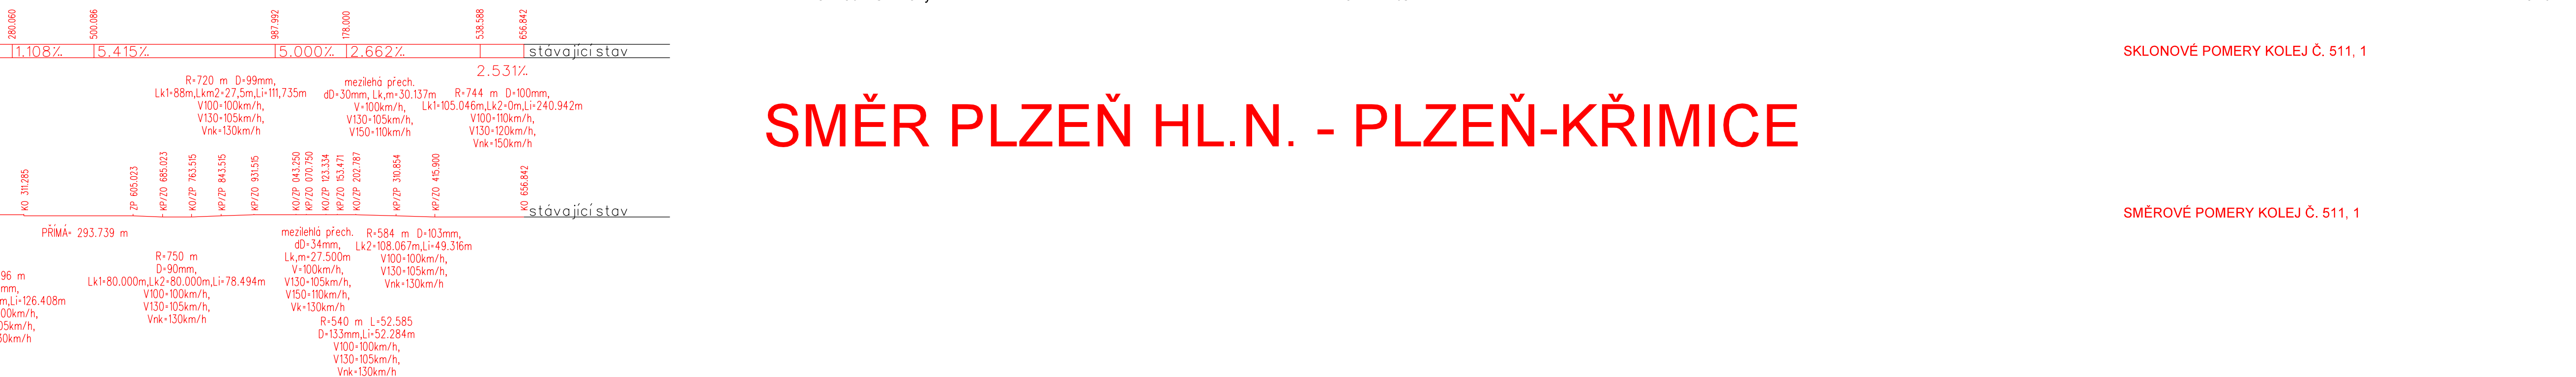

SMĚR PLZEŇ HL.N. - PLZEŇ-KŘIMICE

SKLONOVÉ POMERY KOLEJ Č. 511, 1


SMĚROVÉ POMERY KOLEJ Č. 511, 1

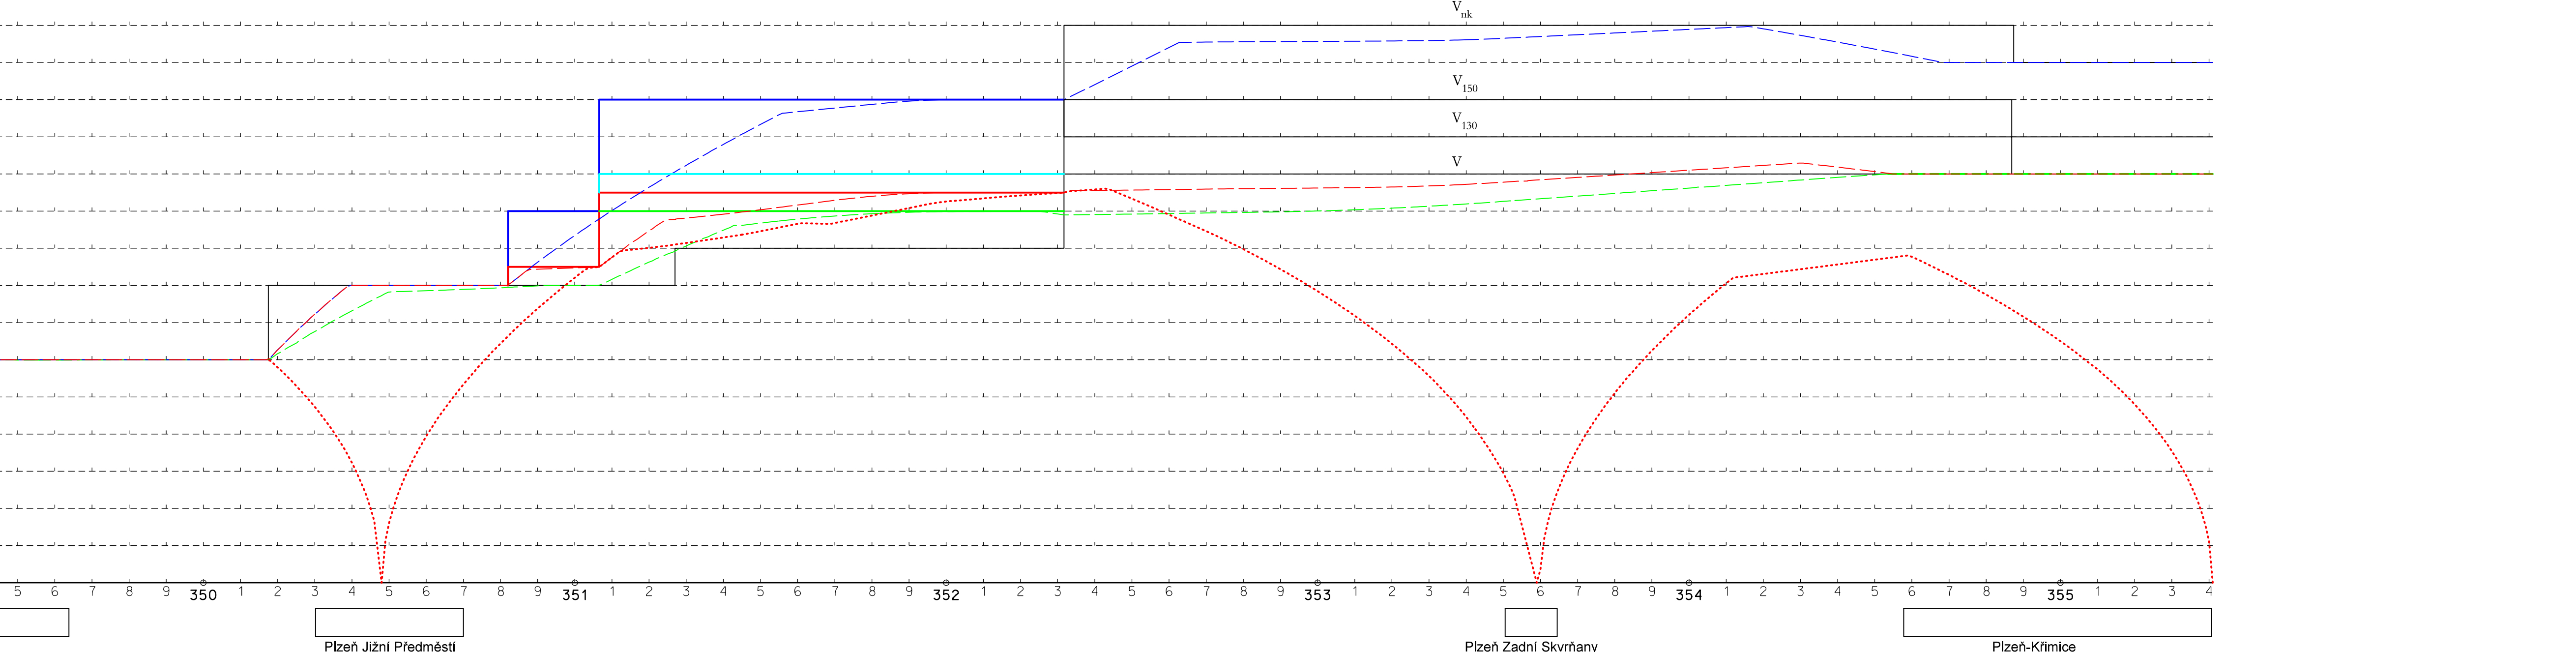

SKLONOVÉ POMERY KOLEJ Č. 511, 1

SMĚROVÉ POMERY KOLEJ Č. 511, 1

SMĚR PLZEŇ-KŘIMICE - PLZEŇ HL.N.

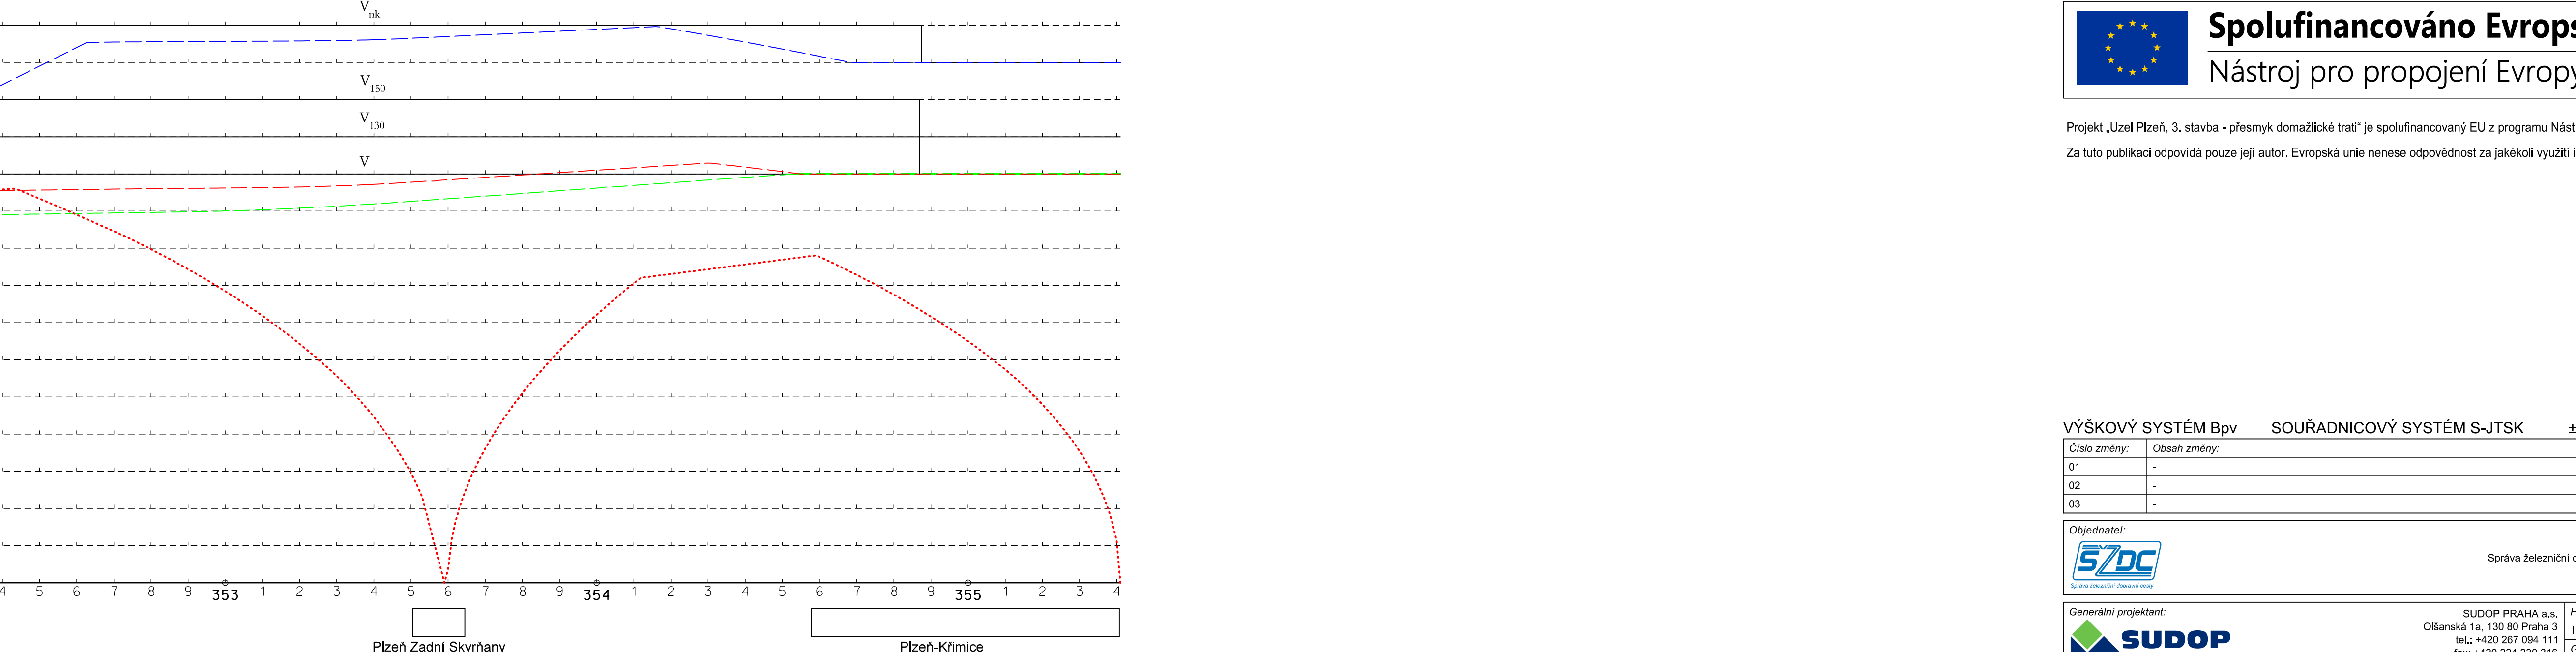

SKLONOVÉ POMERY KOLEJ Č. 511, 1

SMĚROVÉ POMERY KOLEJ Č. 511, 1