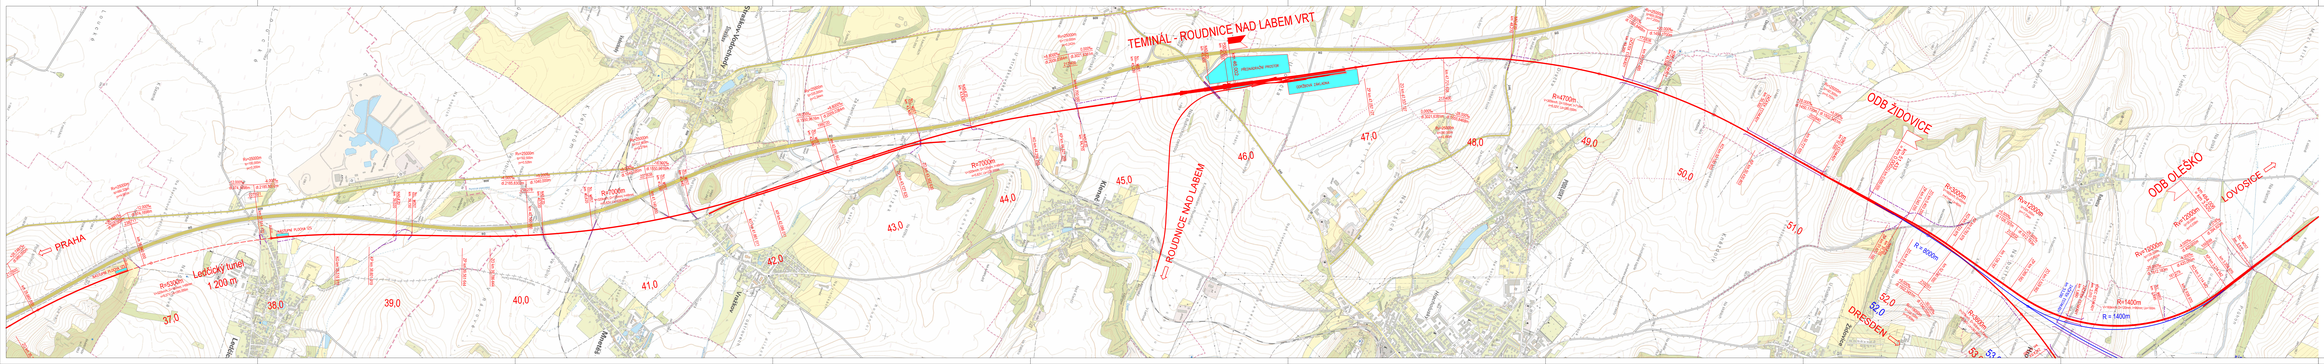

TEMINÁL - ROUDNICE NAD LABEM VRT
PRAHA
Ledčický tunel
1 200 m
ROUDNICE NAD LABEM
ODB ŽIDOVICE
ODB OLEŠKO
LOVOSICE
DRESDEN
37,0
38,0
39,0
40,0
41,0
42,0
43,0
44,0
45,0
46,0
47,0
48,0
49,0
50,0
51,0
52,0
53
R=4700m
R=7000m
R = 8000m
R=1400m
R = 1400m

LEGENDA:

- VARIANTA "HOLÝ VRCH"
- VARIANTA "MRCHOVÝ KOPEC"
- SOUVISEJÍCÍ STAVBY

Akce:

Studie proveditelnosti nového železničního spojení Praha - Drážďany

Objednavatel / Zhotovitel:

SPRÁVA ŽELEZNIC

Správa železnic, statní organizace
Dlážděná 1003/7
110 00 Praha 1

Kraj: PRAHA, STŘEDOČESKÝ, ÚSTECKÝ

Vypracoval: ING. JAN JANOUŠEK

úsek modernizace dráhy,
samostatné oddělení přípravy VRT

Obsah:

Přehledná situace

SITUACE KM 36,000 - 53,000

Stupeň: STUDIE PROVEDITELNOSTI

Měřítko: 1 : 10 000

Datum: 11 / 2020

Výkres: B.02.03