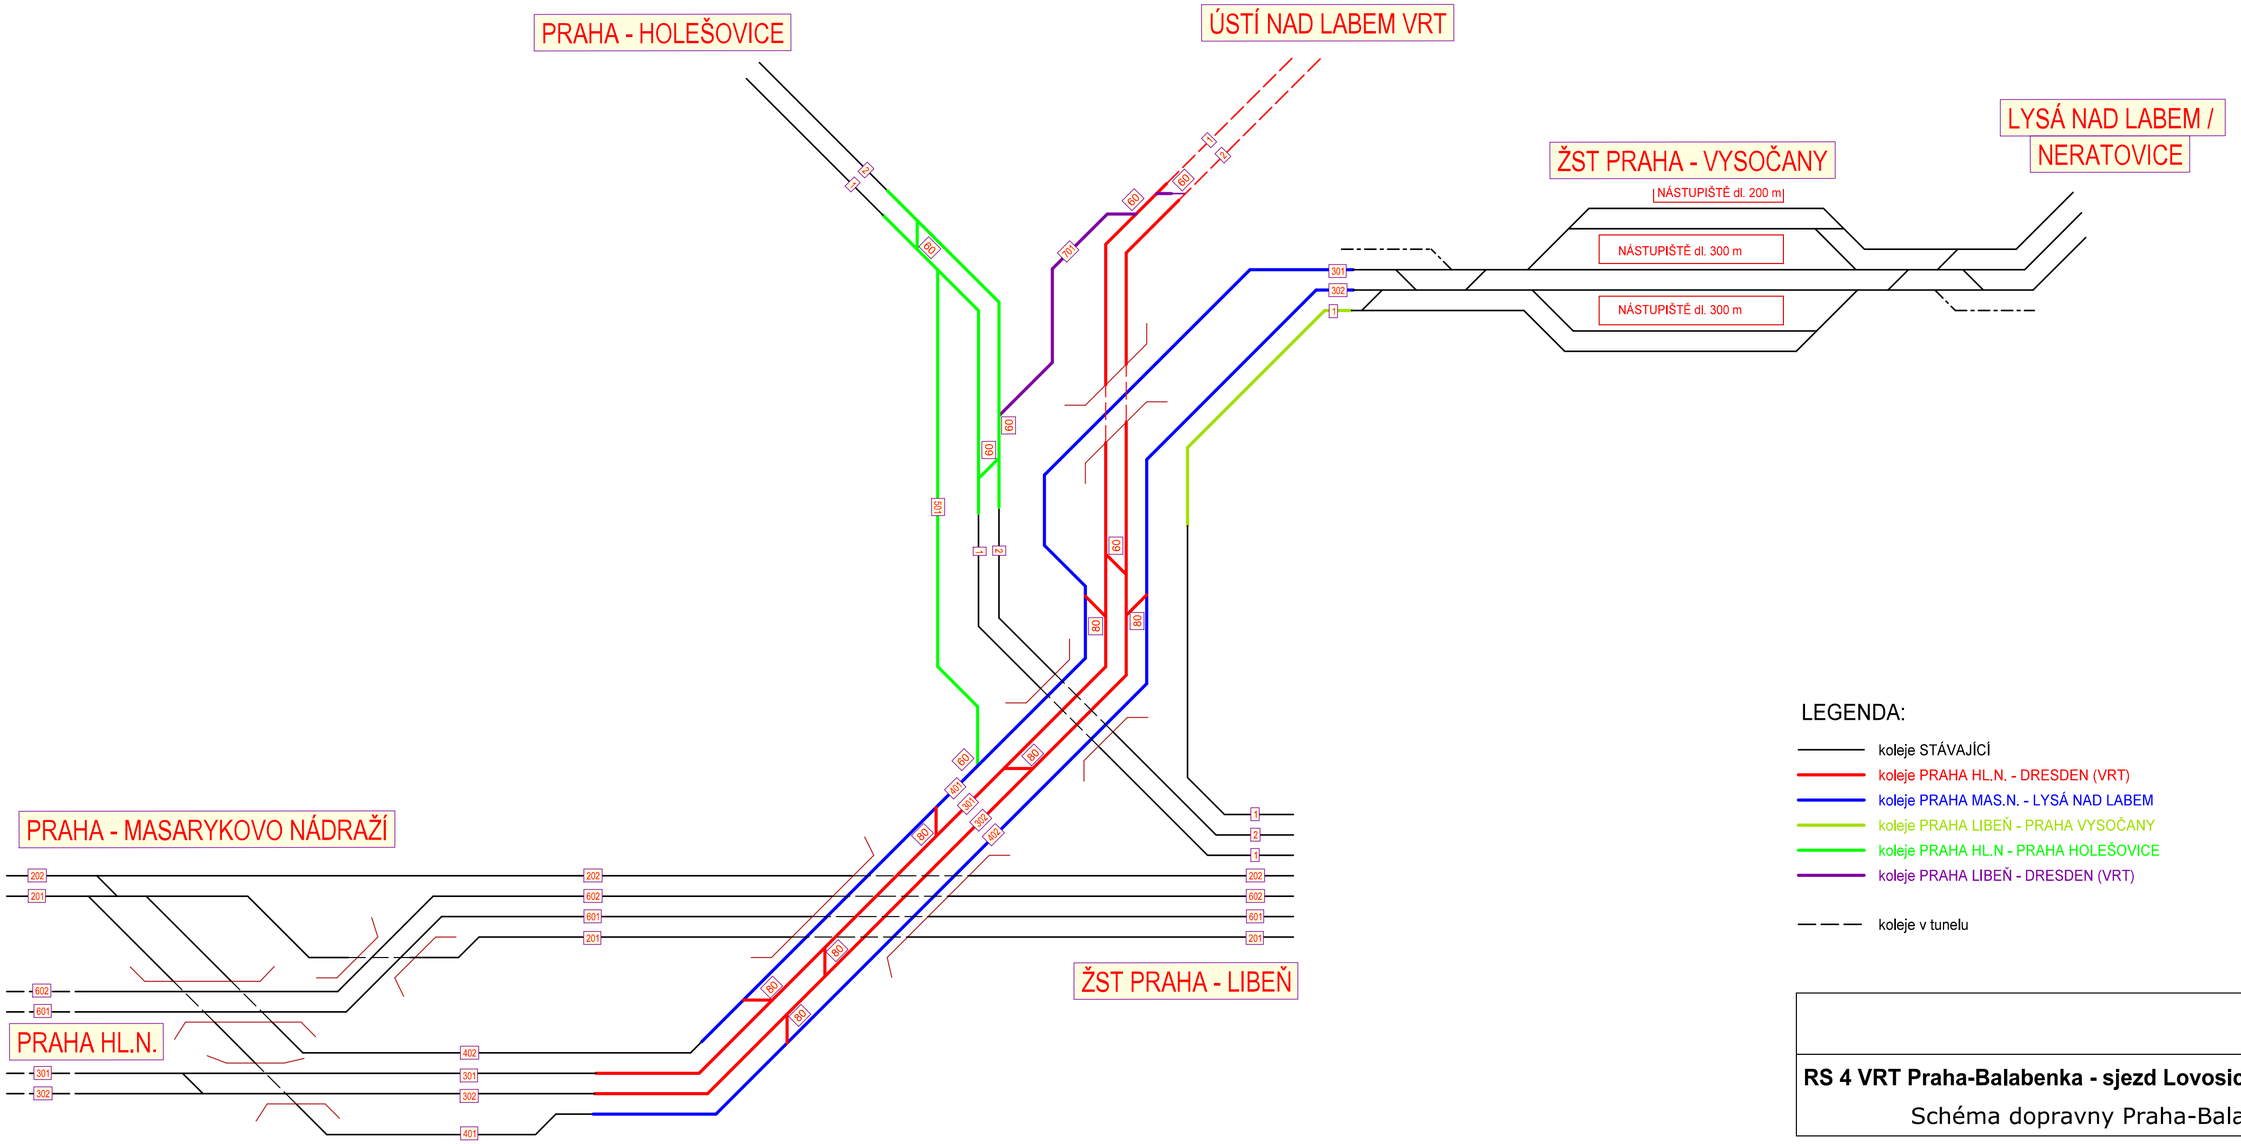

LEGENDA:

- koleje STÁVAJÍCÍ
- koleje PRAHA HL.N. - DRESDEN (VRT)
- koleje PRAHA MAS.N. - LYSÁ NAD LABEM
- koleje PRAHA LIBEŇ - PRAHA VYSOČANY
- koleje PRAHA HL.N - PRAHA HOLEŠOVICE
- koleje PRAHA LIBEŇ - DRESDEN (VRT)
- koleje v tunelu

Správa železnic, statní organizace
Dlážděná 1003/7
110 00 Praha 1

RS 4 VRT Praha-Balabenka - sjezd Lovosice

Schéma dopravny Praha-Balabenka

úsek modernizace dráhy, samostatné oddělení přípravy VRT

Měřítko: -

Datum: 10 / 2021