


TABULKA POČÍTAČŮ NÁPRAV

Úsek	Snímače	Umístění ústředny poč. náprav
1TN LO–KA	PB11N, PB12N	RD PZS N
0TN LO–KA	PB01N, PB02N	RD PZS N
2TN LO–KA	PB21N, PB22N	RD PZS N

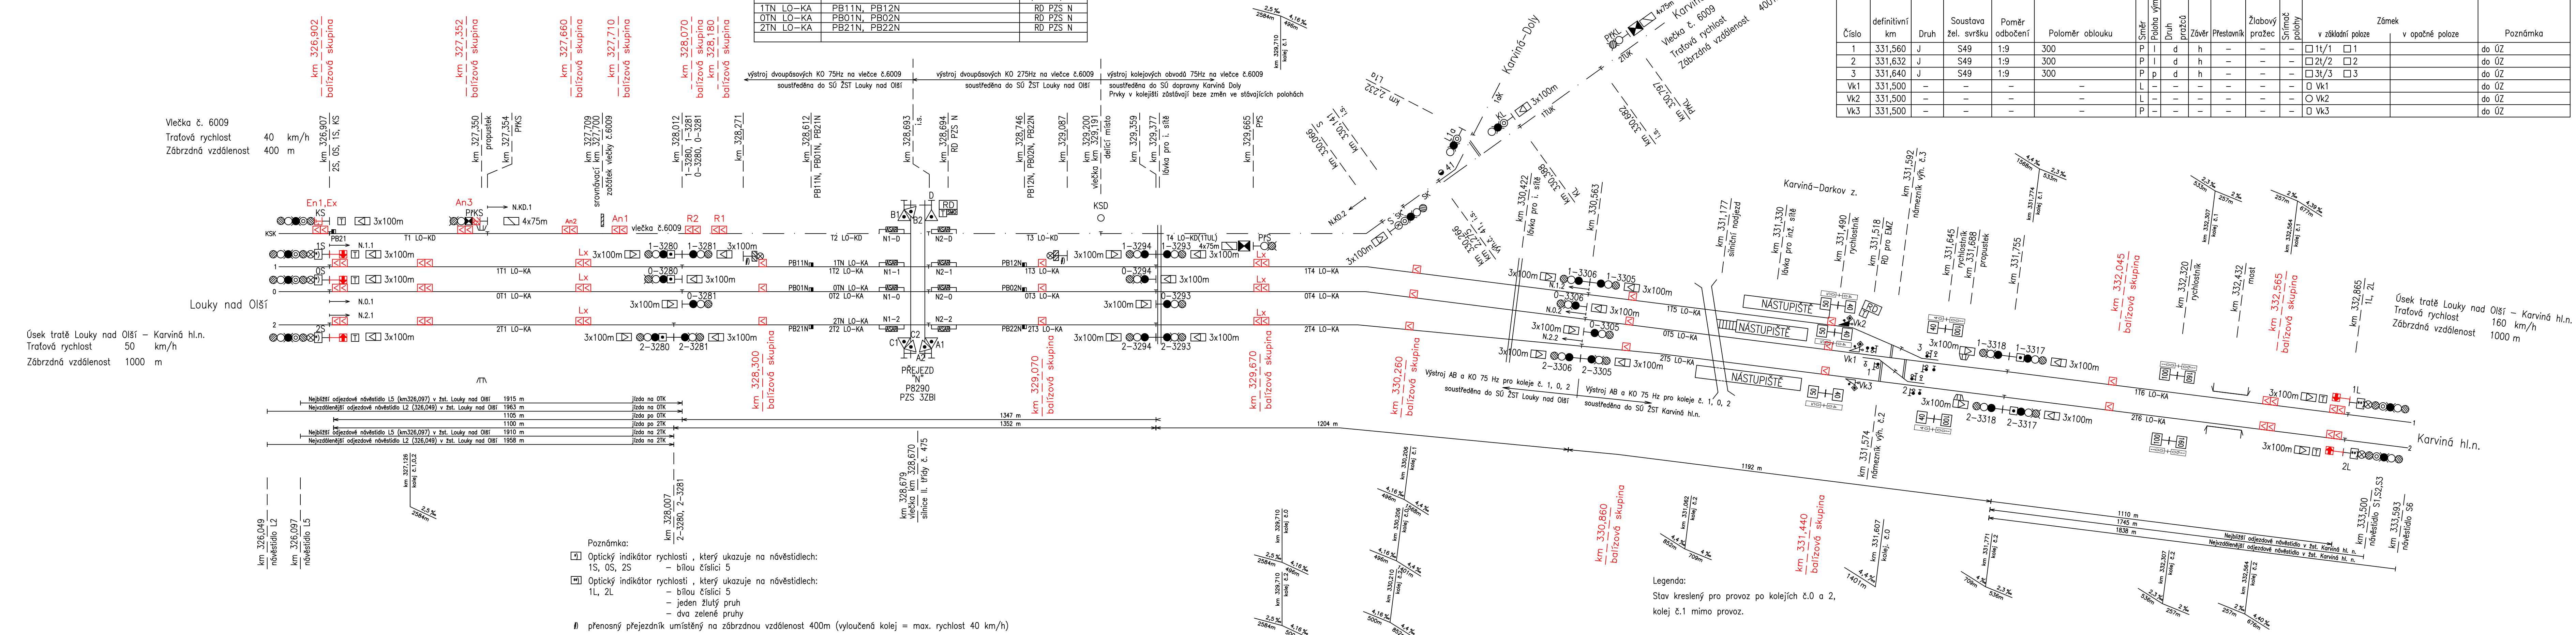

TABULKA VÝHYBEK A VÝKOLEJEK V MEZISTANIČNÍM ÚSEKU LOUKY NAD OLŠÍ – KARVINA HL.N.														
Číslo	definitivní km	Druh	Soustava žel. svrsků	Poměr odočtení	Poloměr oblouku	Směr Poloha výměřku	Druh pražců	Závěr	Přestavba	Žlabový pražec	Snímač polohy	Zámek		Poznámka
												v základní poloze	v opačné poloze	
1	331,560	J	S49	1:9	300	P d	h	–	–	–	<input type="checkbox"/> 1t/1 <input type="checkbox"/> 1			do ŮZ
2	331,632	J	S49	1:9	300	P d	h	–	–	–	<input type="checkbox"/> 2t/2 <input type="checkbox"/> 2			do ŮZ
3	331,640	J	S49	1:9	300	P p d	h	–	–	–	<input type="checkbox"/> 3t/3 <input type="checkbox"/> 3			do ŮZ
Vk1	331,500	–	–	–	–	L	–	–	–	–	<input type="checkbox"/> Vk1			do ŮZ
Vk2	331,500	–	–	–	–	L	–	–	–	–	<input type="checkbox"/> Vk2			do ŮZ
Vk3	331,500	–	–	–	–	P	–	–	–	–	<input type="checkbox"/> Vk3			do ŮZ



SZDC
Správa železniční dopravní cesty

S | sfdi
STÁTNÍ FOND DOPRAVNÍ
INFRASTRUKTURY


**SPRÁVA
ŽELEZNIC**


Opraveno dle připomínek DLZT 23.9.2019
Zpracováno kreslicím programem AutoCad

Zpracováno kreslicím programem AutoCad

			ČÍSLO SOUPRAVY:
		PO PŘIPOMÍNKOVÉM ŘÍZENÍ	
REVIZE Č.	DATUM	ZMĚNA	


MCO MORAVIA CONSULT Olomouc a.s.
LEONÁRŠKÁ 8, 772 00 Olomouc

tel.: +420 585 570 444
fax: +420 585 570 412
e-mail: moravia@moravia.cz
<http://www.moravia.cz>

 **SUDOP BRNO**




 **METROPROJEKT**

METROPROJEKT Praha a.s.
nám. I. P. Pavlova 2/1786
120 00 Praha 2
www.metroprojekt.cz
info@metroprojekt.cz

		ČAST DOKUM.	PRÍLOHA
		D.1.2	0203
Situácia schema, koleje 0/1 a 2/2			

PO PŘIPOMÍNKÁCH 05/2020

Revize č.:	Datum:	Popis:	
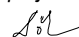
<i>Investor, objednatel :</i>		Správa železnic, státní organizace Dlážděná 1003/7, 110 00 Praha 1 Stavbní správa západ, Sokolovská 278/1955, 190 00 Praha 9		Souprava č.:
<i>Generální projektant:</i>		Signal Projekt s.r.o., Vídeňská 55, 639 00 Bmo		
				
				
<i>Hlavní inženýr projektu:</i>	<i>Odpovědný projektant PS:</i>	<i>Vypracoval:</i>	<i>Kontroloval:</i>	
Mgr. Radek Bohm 	Ing. Miroslav Švorčík	Ing. Miroslav Švorčík	Ing. Miroslav Švorčík	
STAVBA:		ETCS Mosty u Jablunkova - Dětmorovice		<i>Stupeň dok.:</i> DUR
		Zak. číslo: 19-024-10-513		Datum: 01/2020
SO/PS: PS 90-28-71: Mosty u Jablunkova - Dětmorovice, ETCS		Číslo části: D.1.1		Příloha č.: 0213c
PŘÍLOHA: Situační schéma Louky nad Olší - Karviná, koleje 0/1 a 2/2		Měřitko: -		