



rost km 134,568
kol.2,50m vol.v.1,50m




13.11.2017

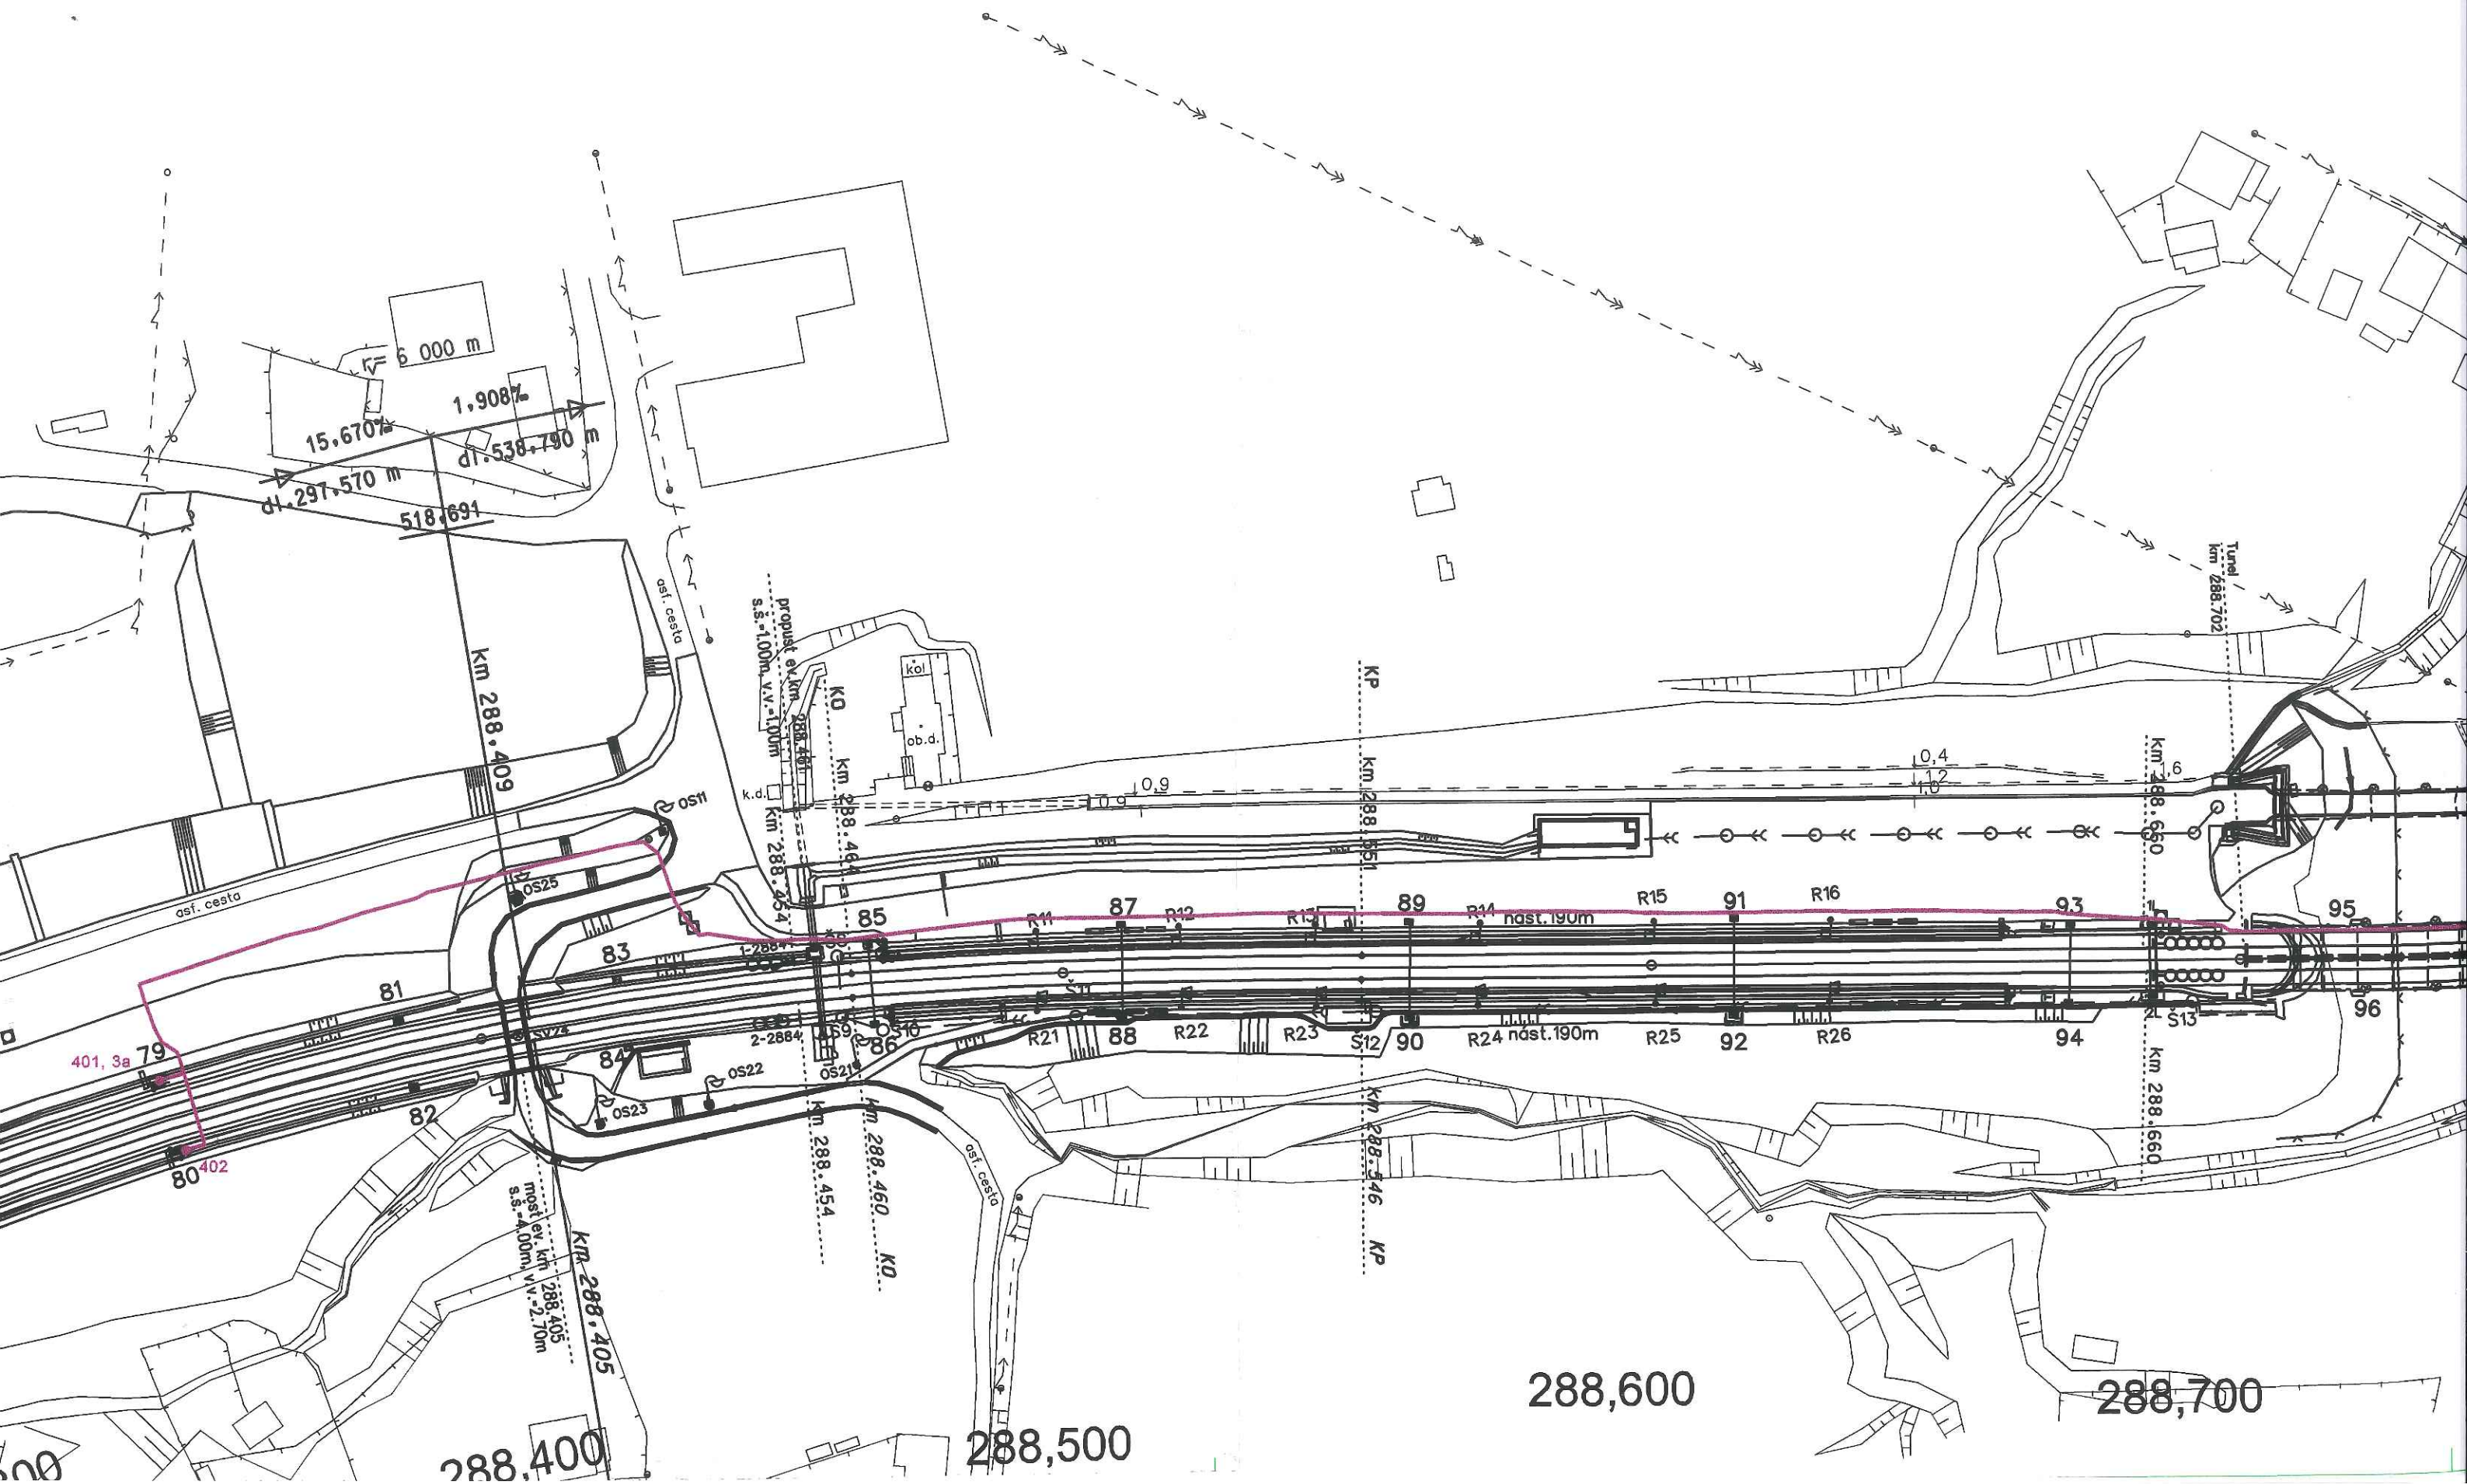


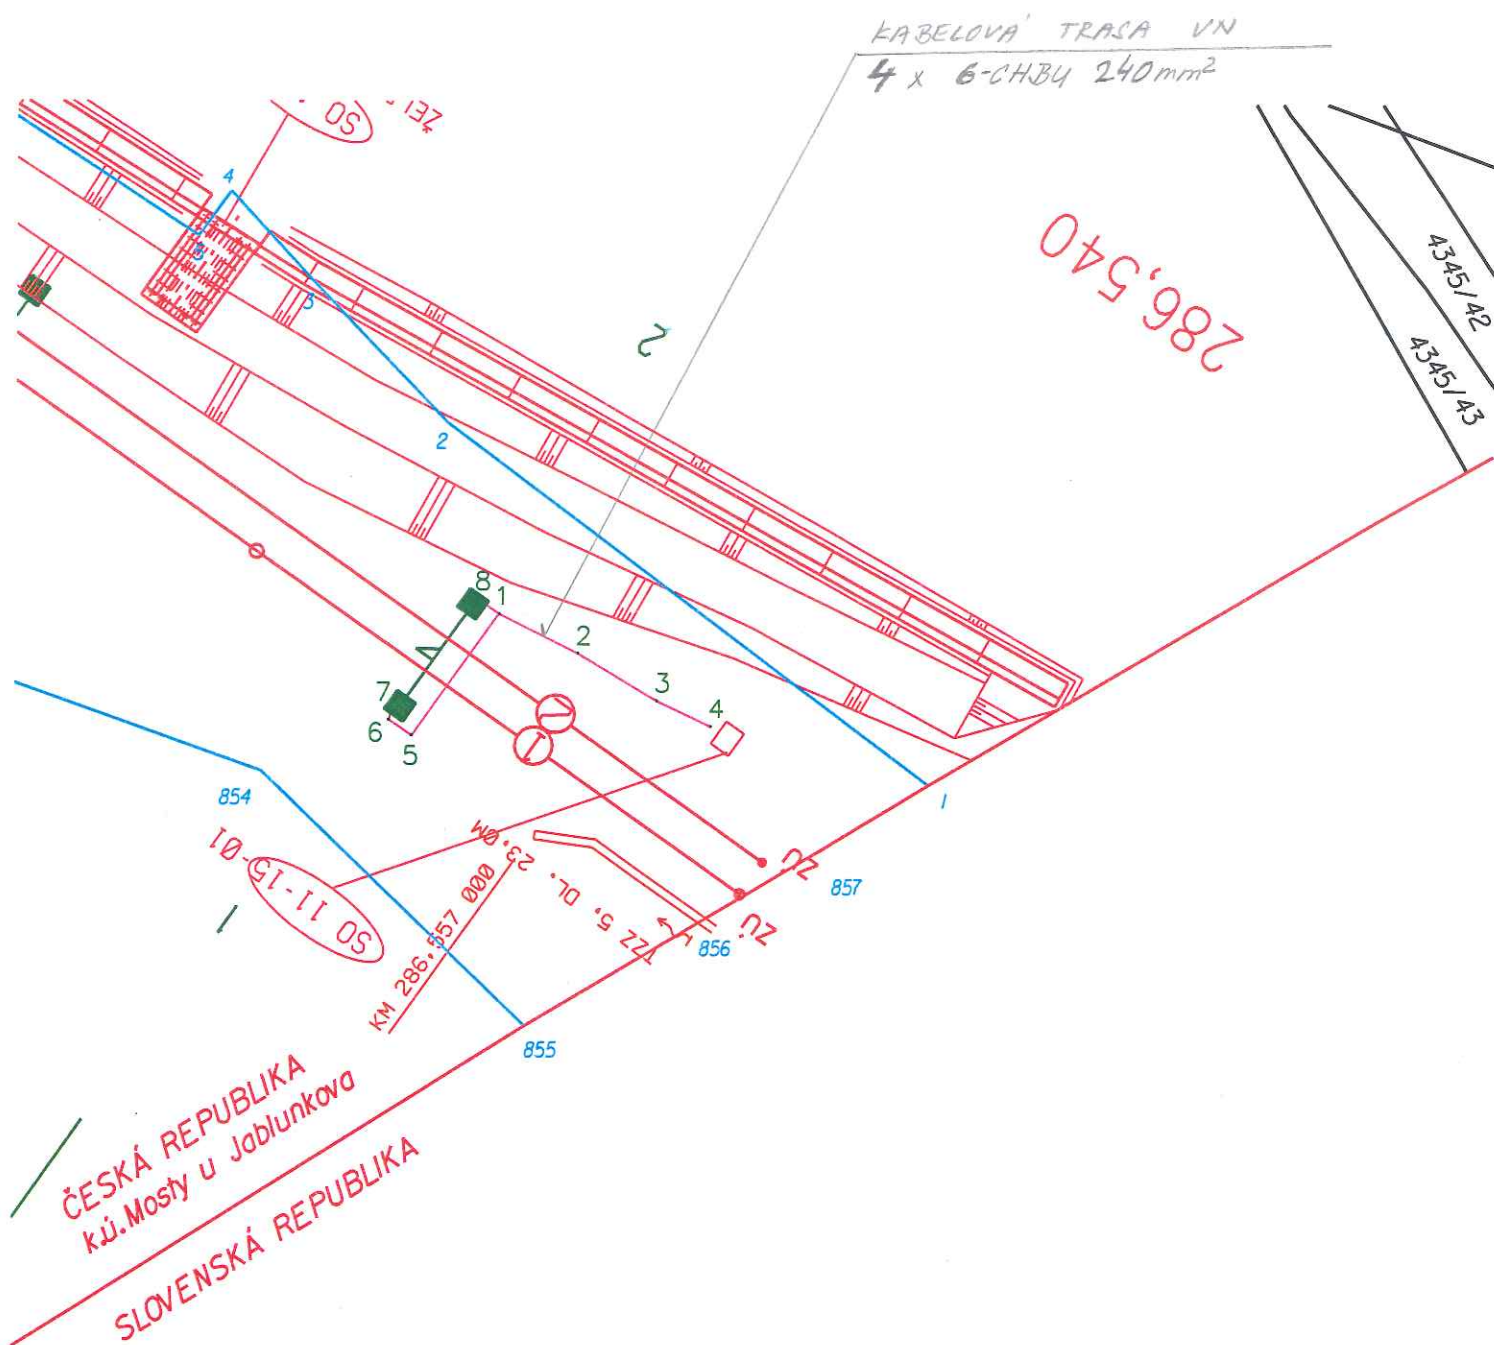


PS

SO 11-09-01, měření spotřeby el. energie na st. hr., technologie

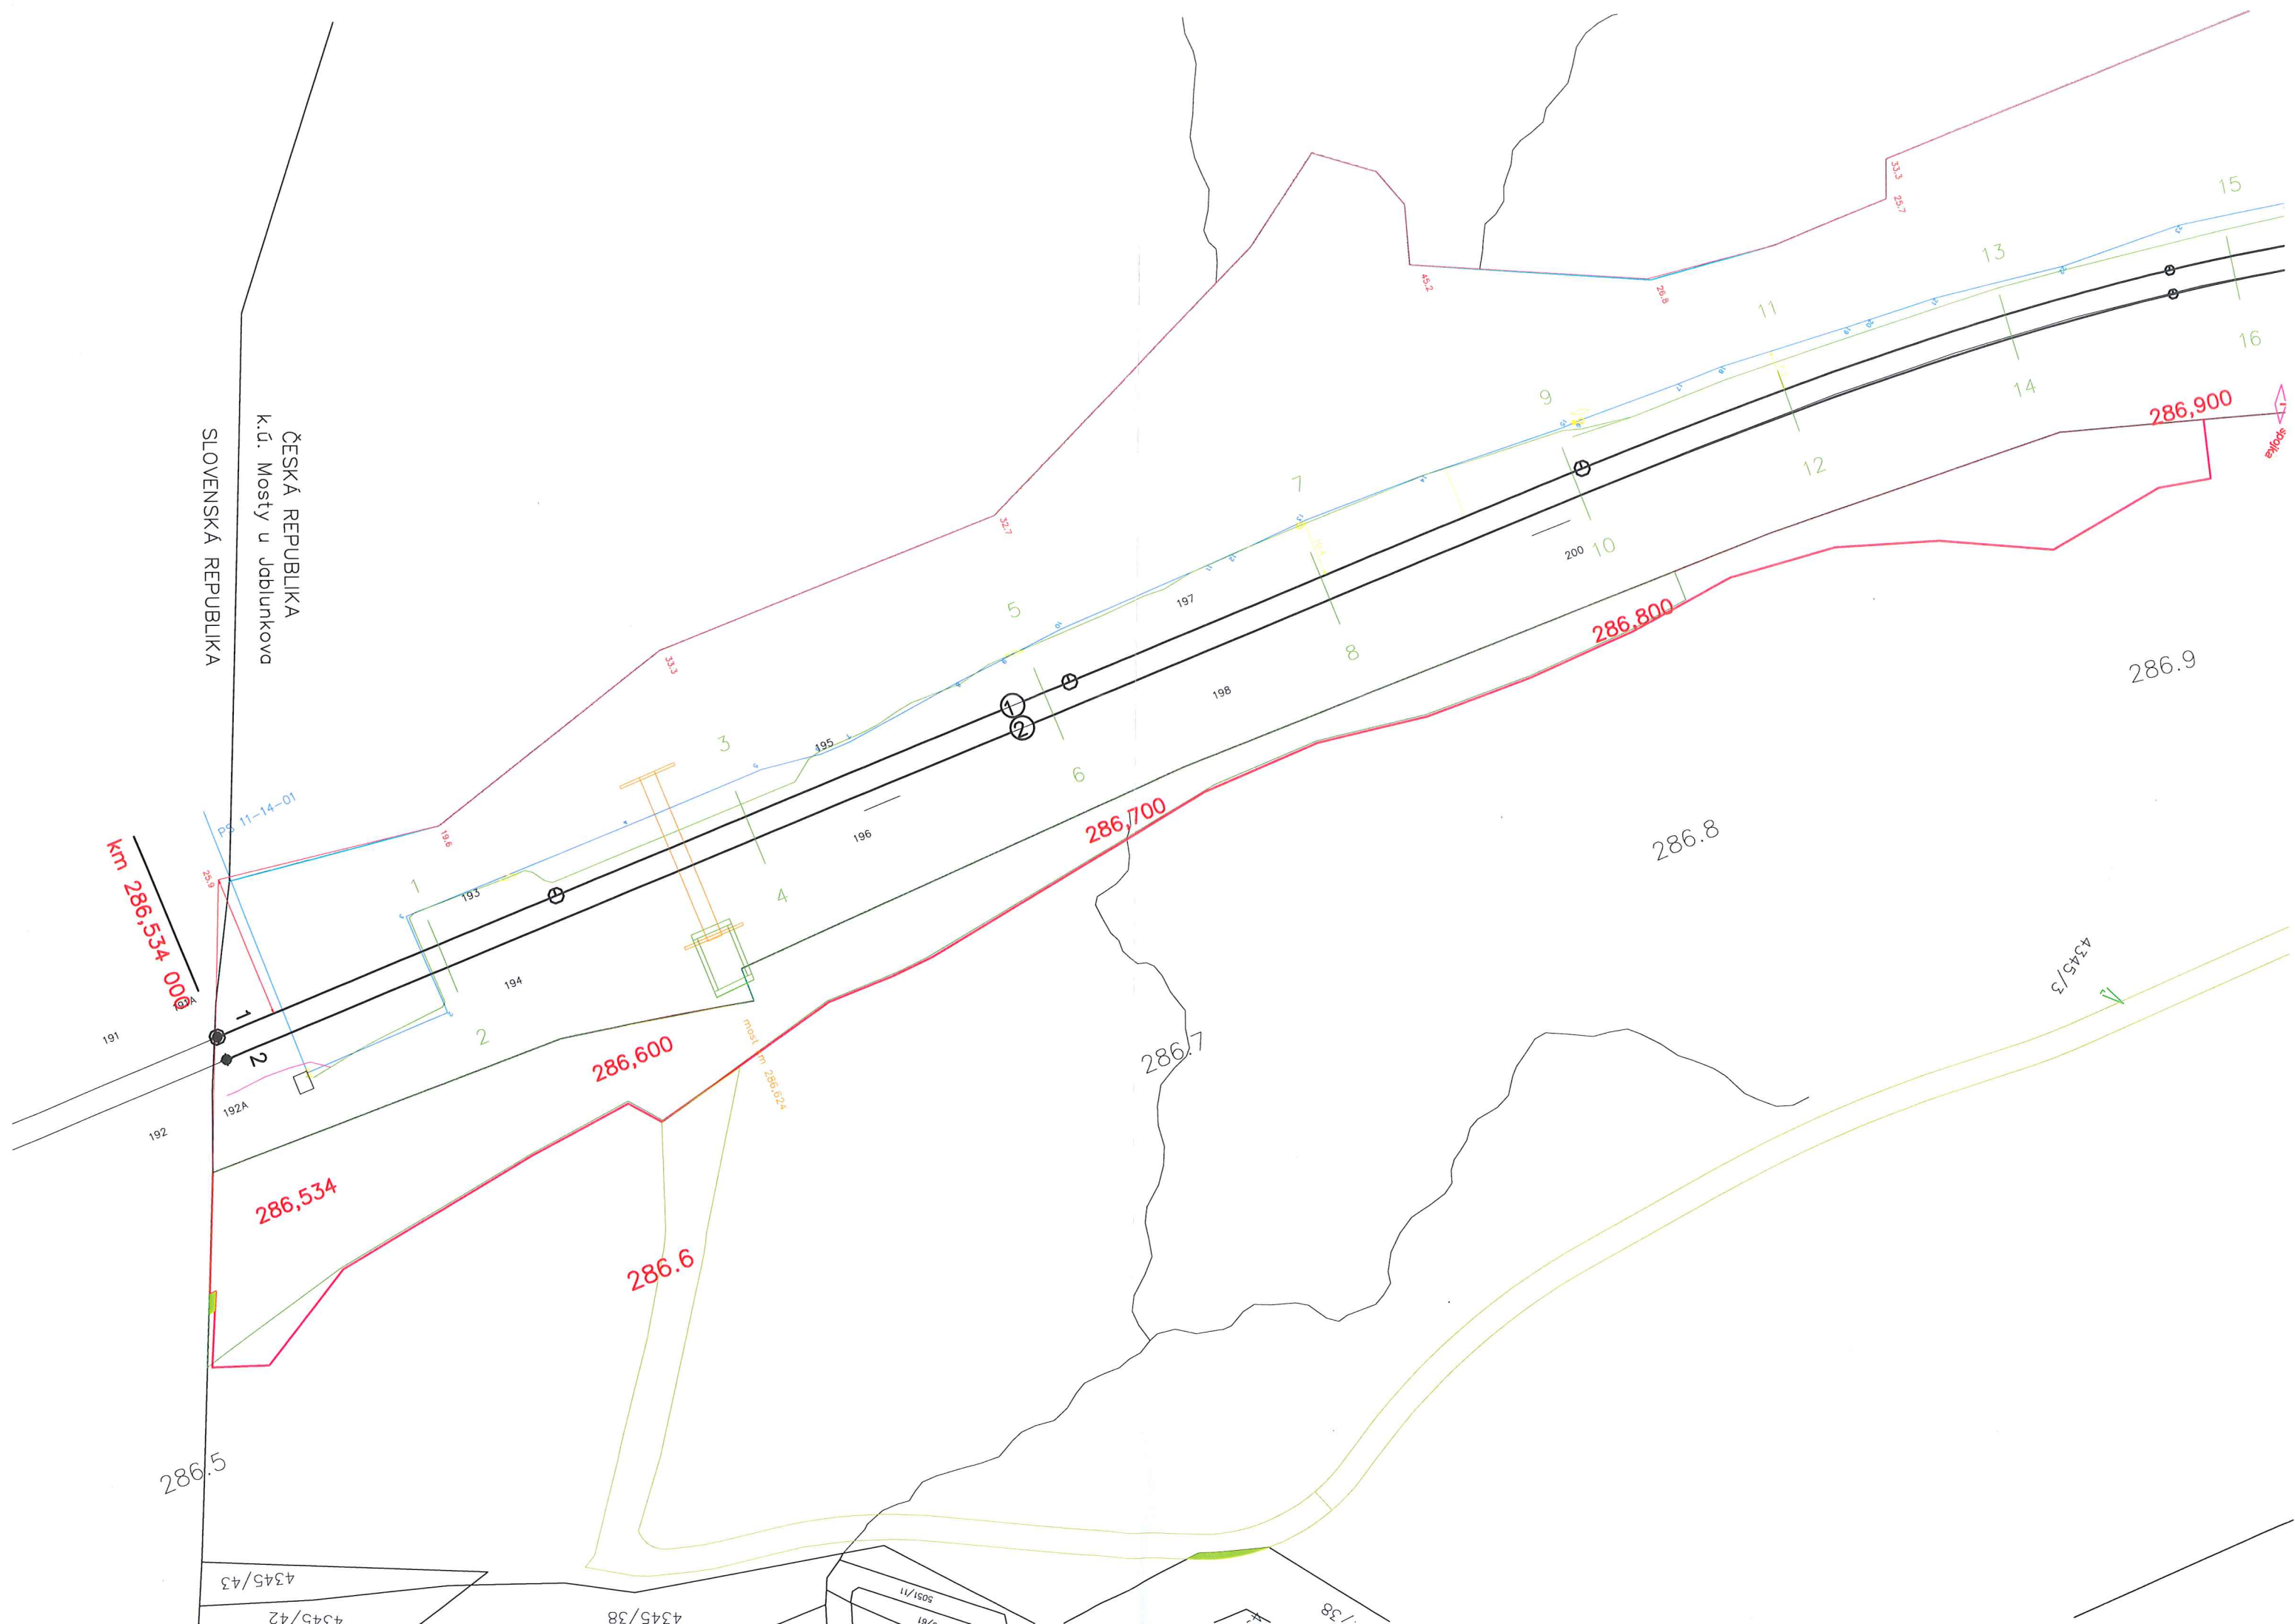


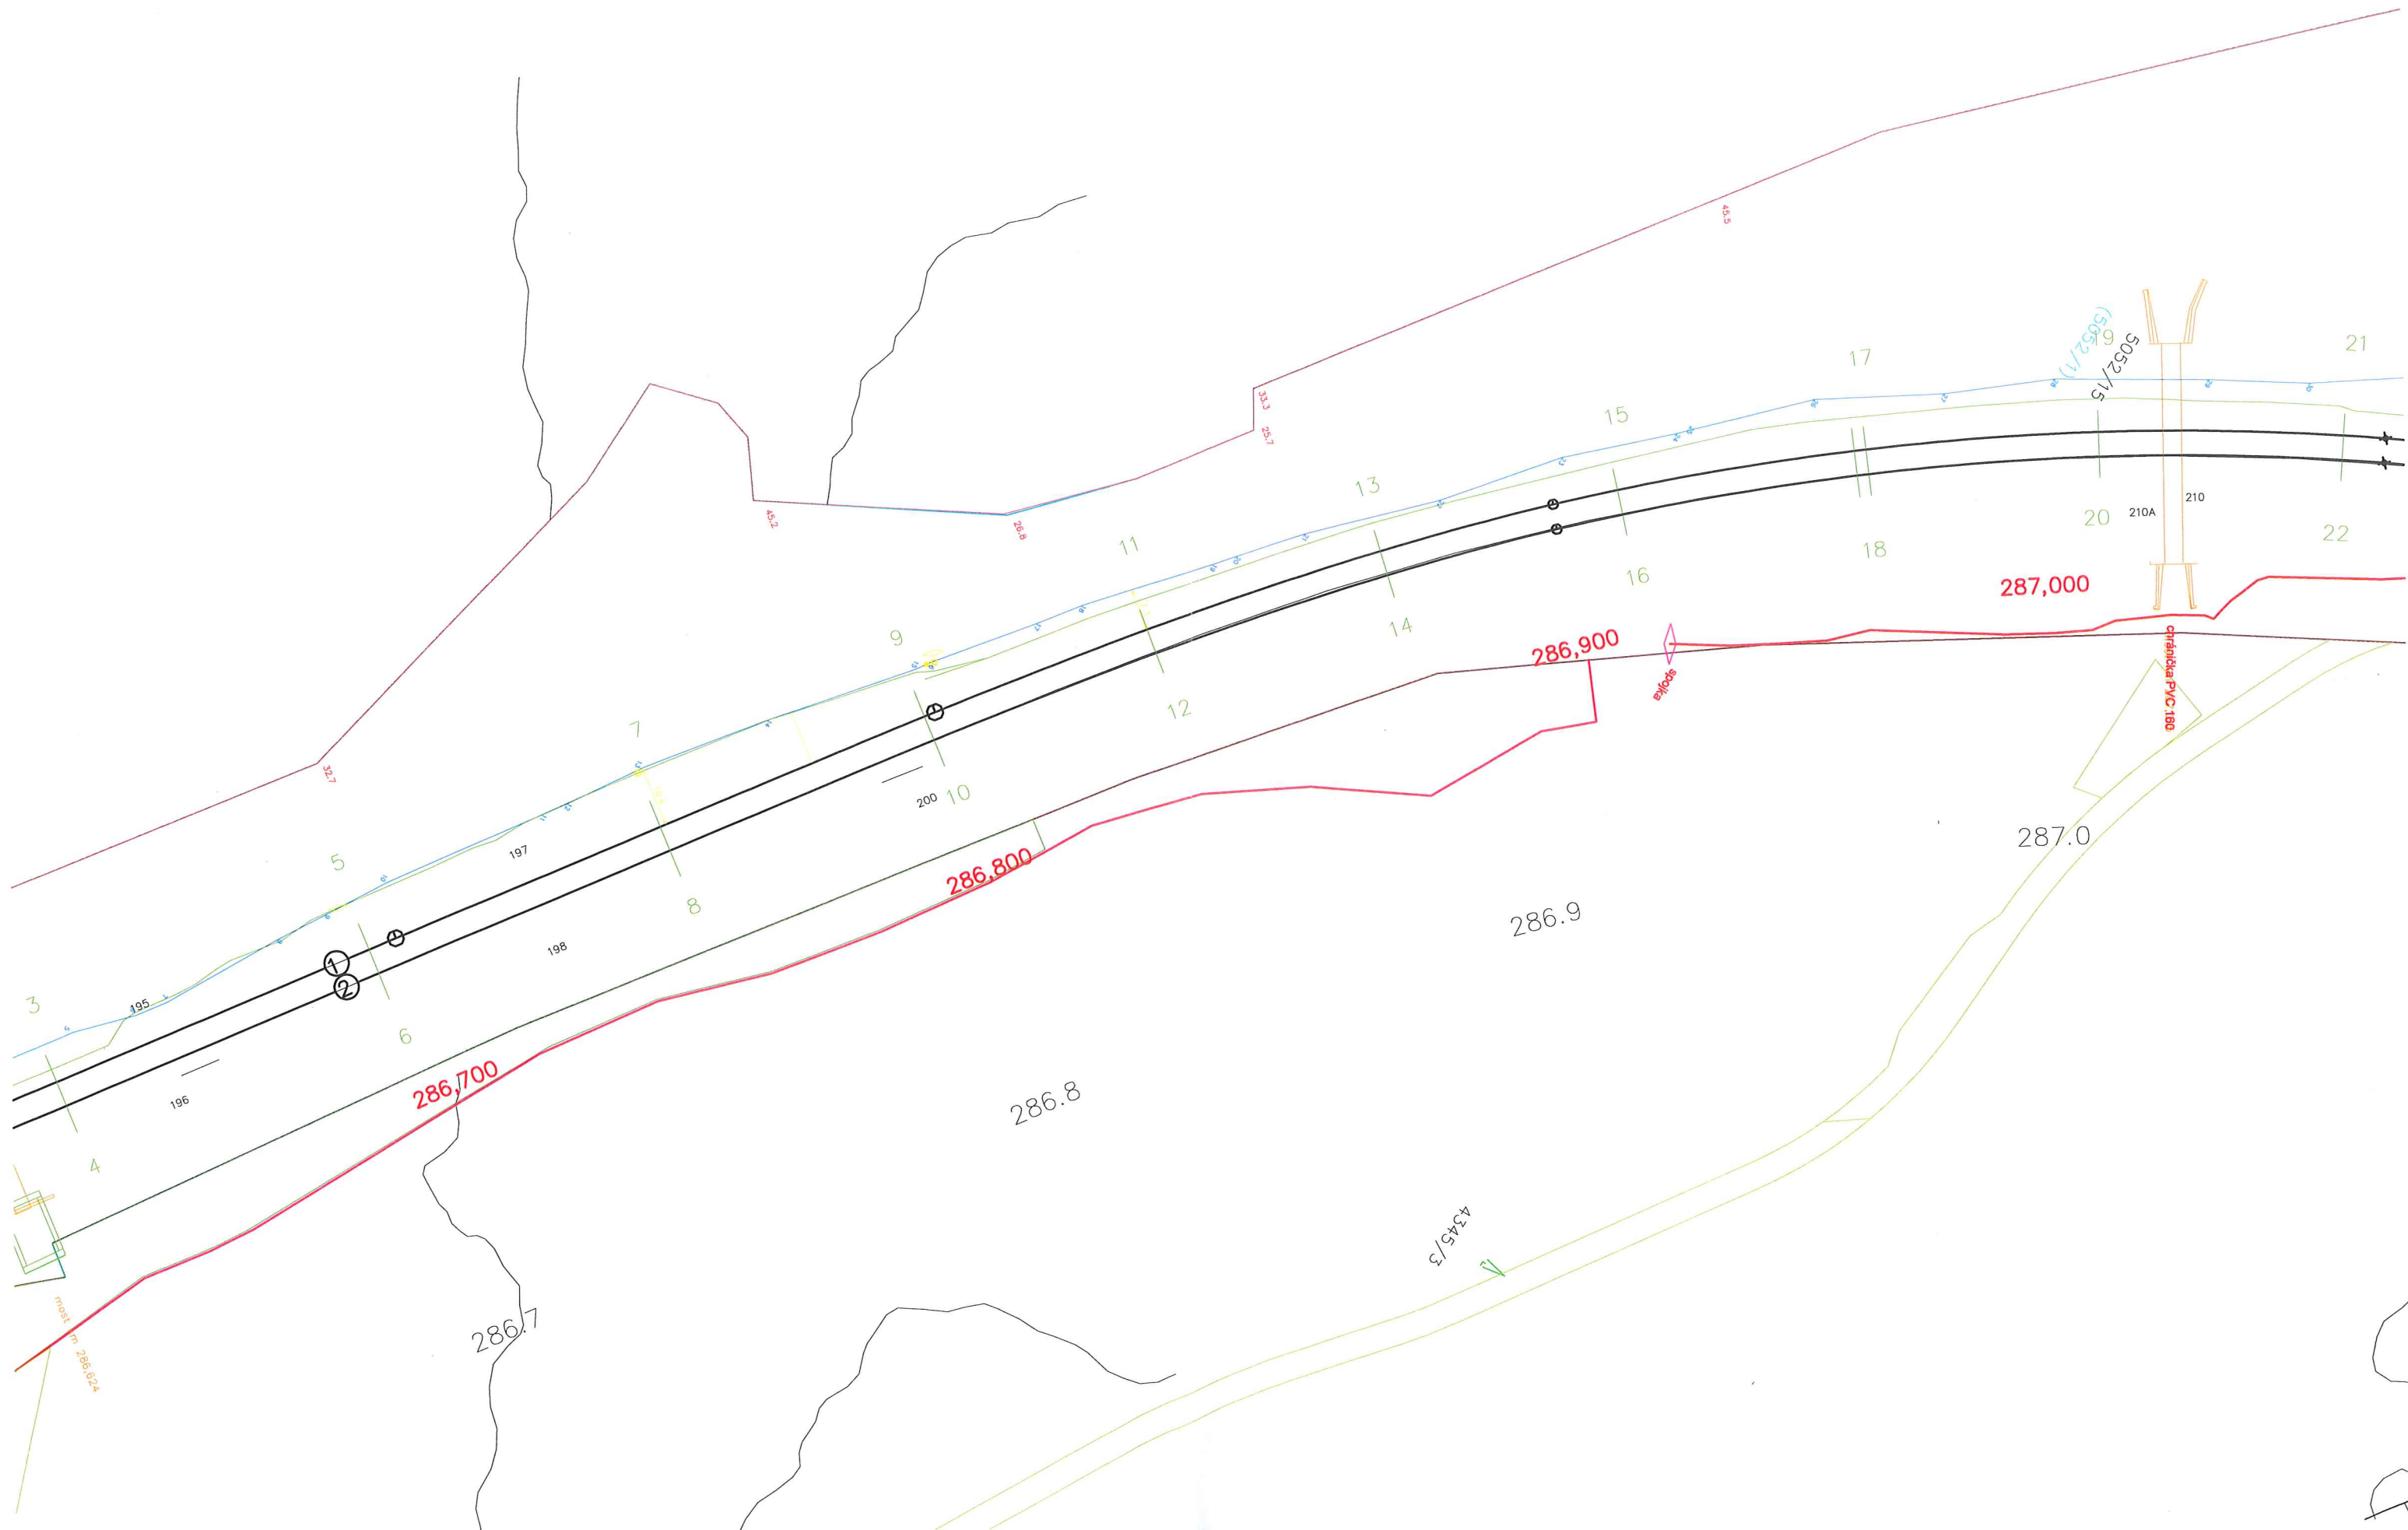



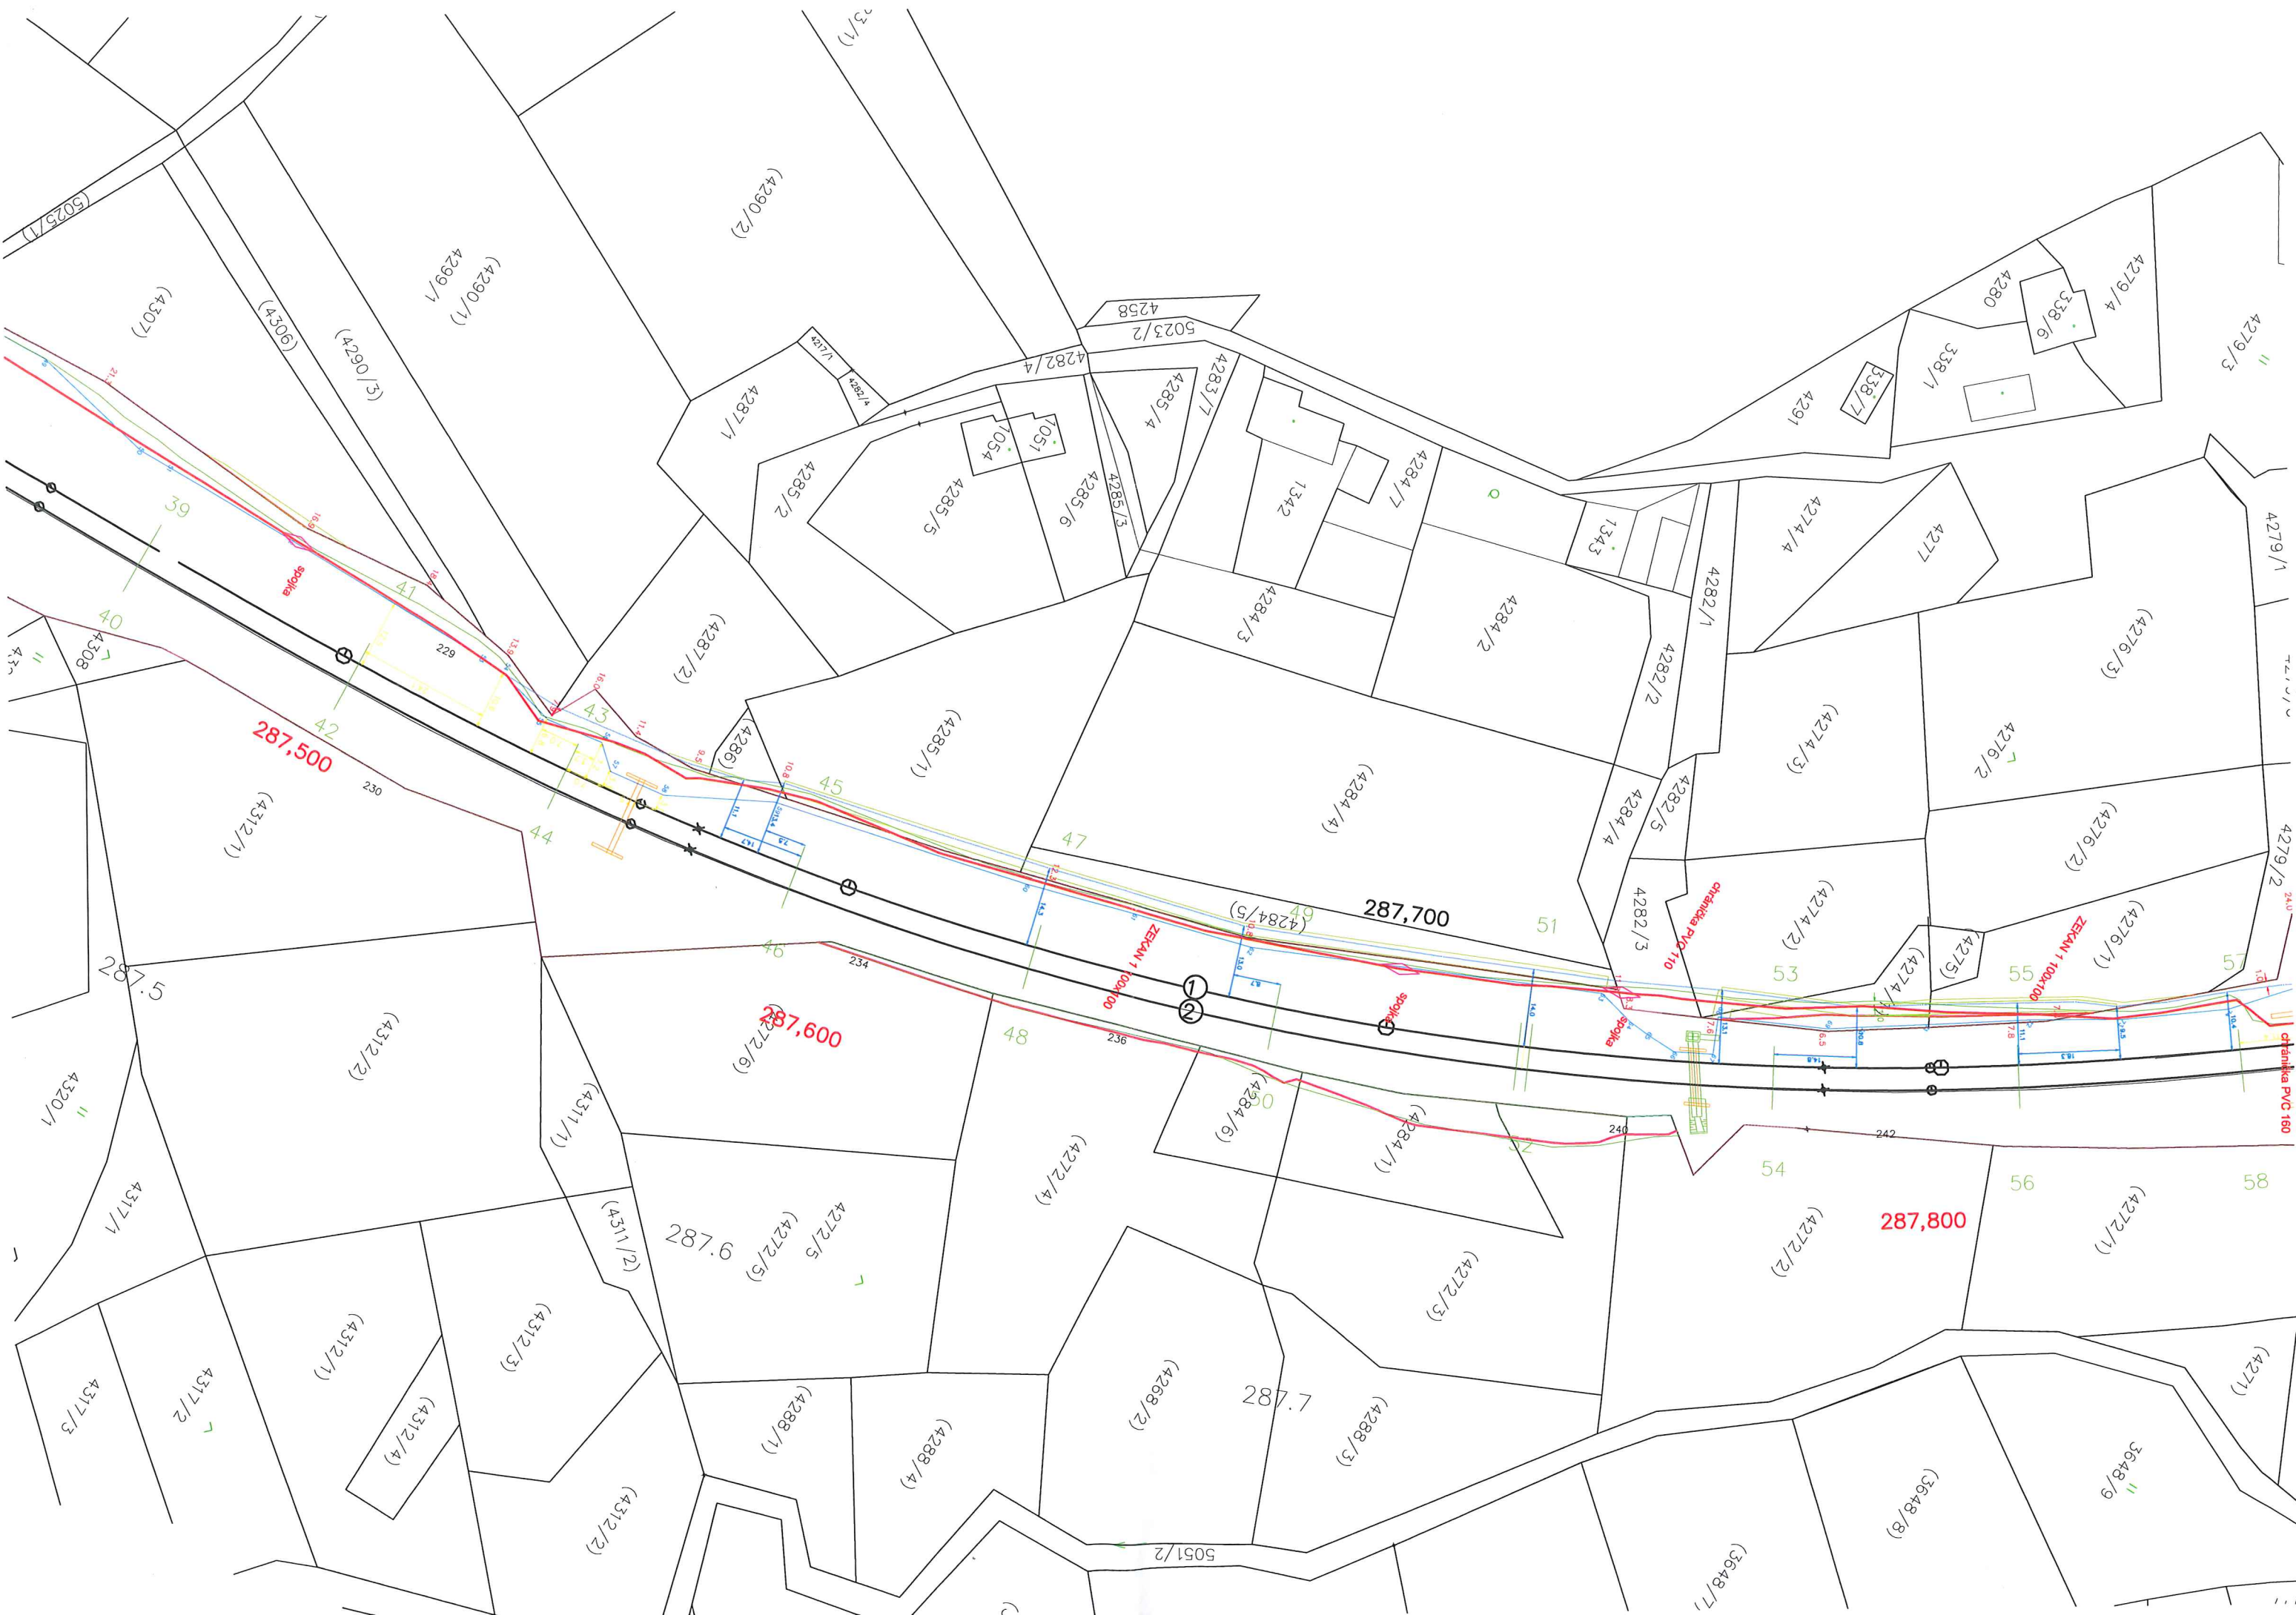



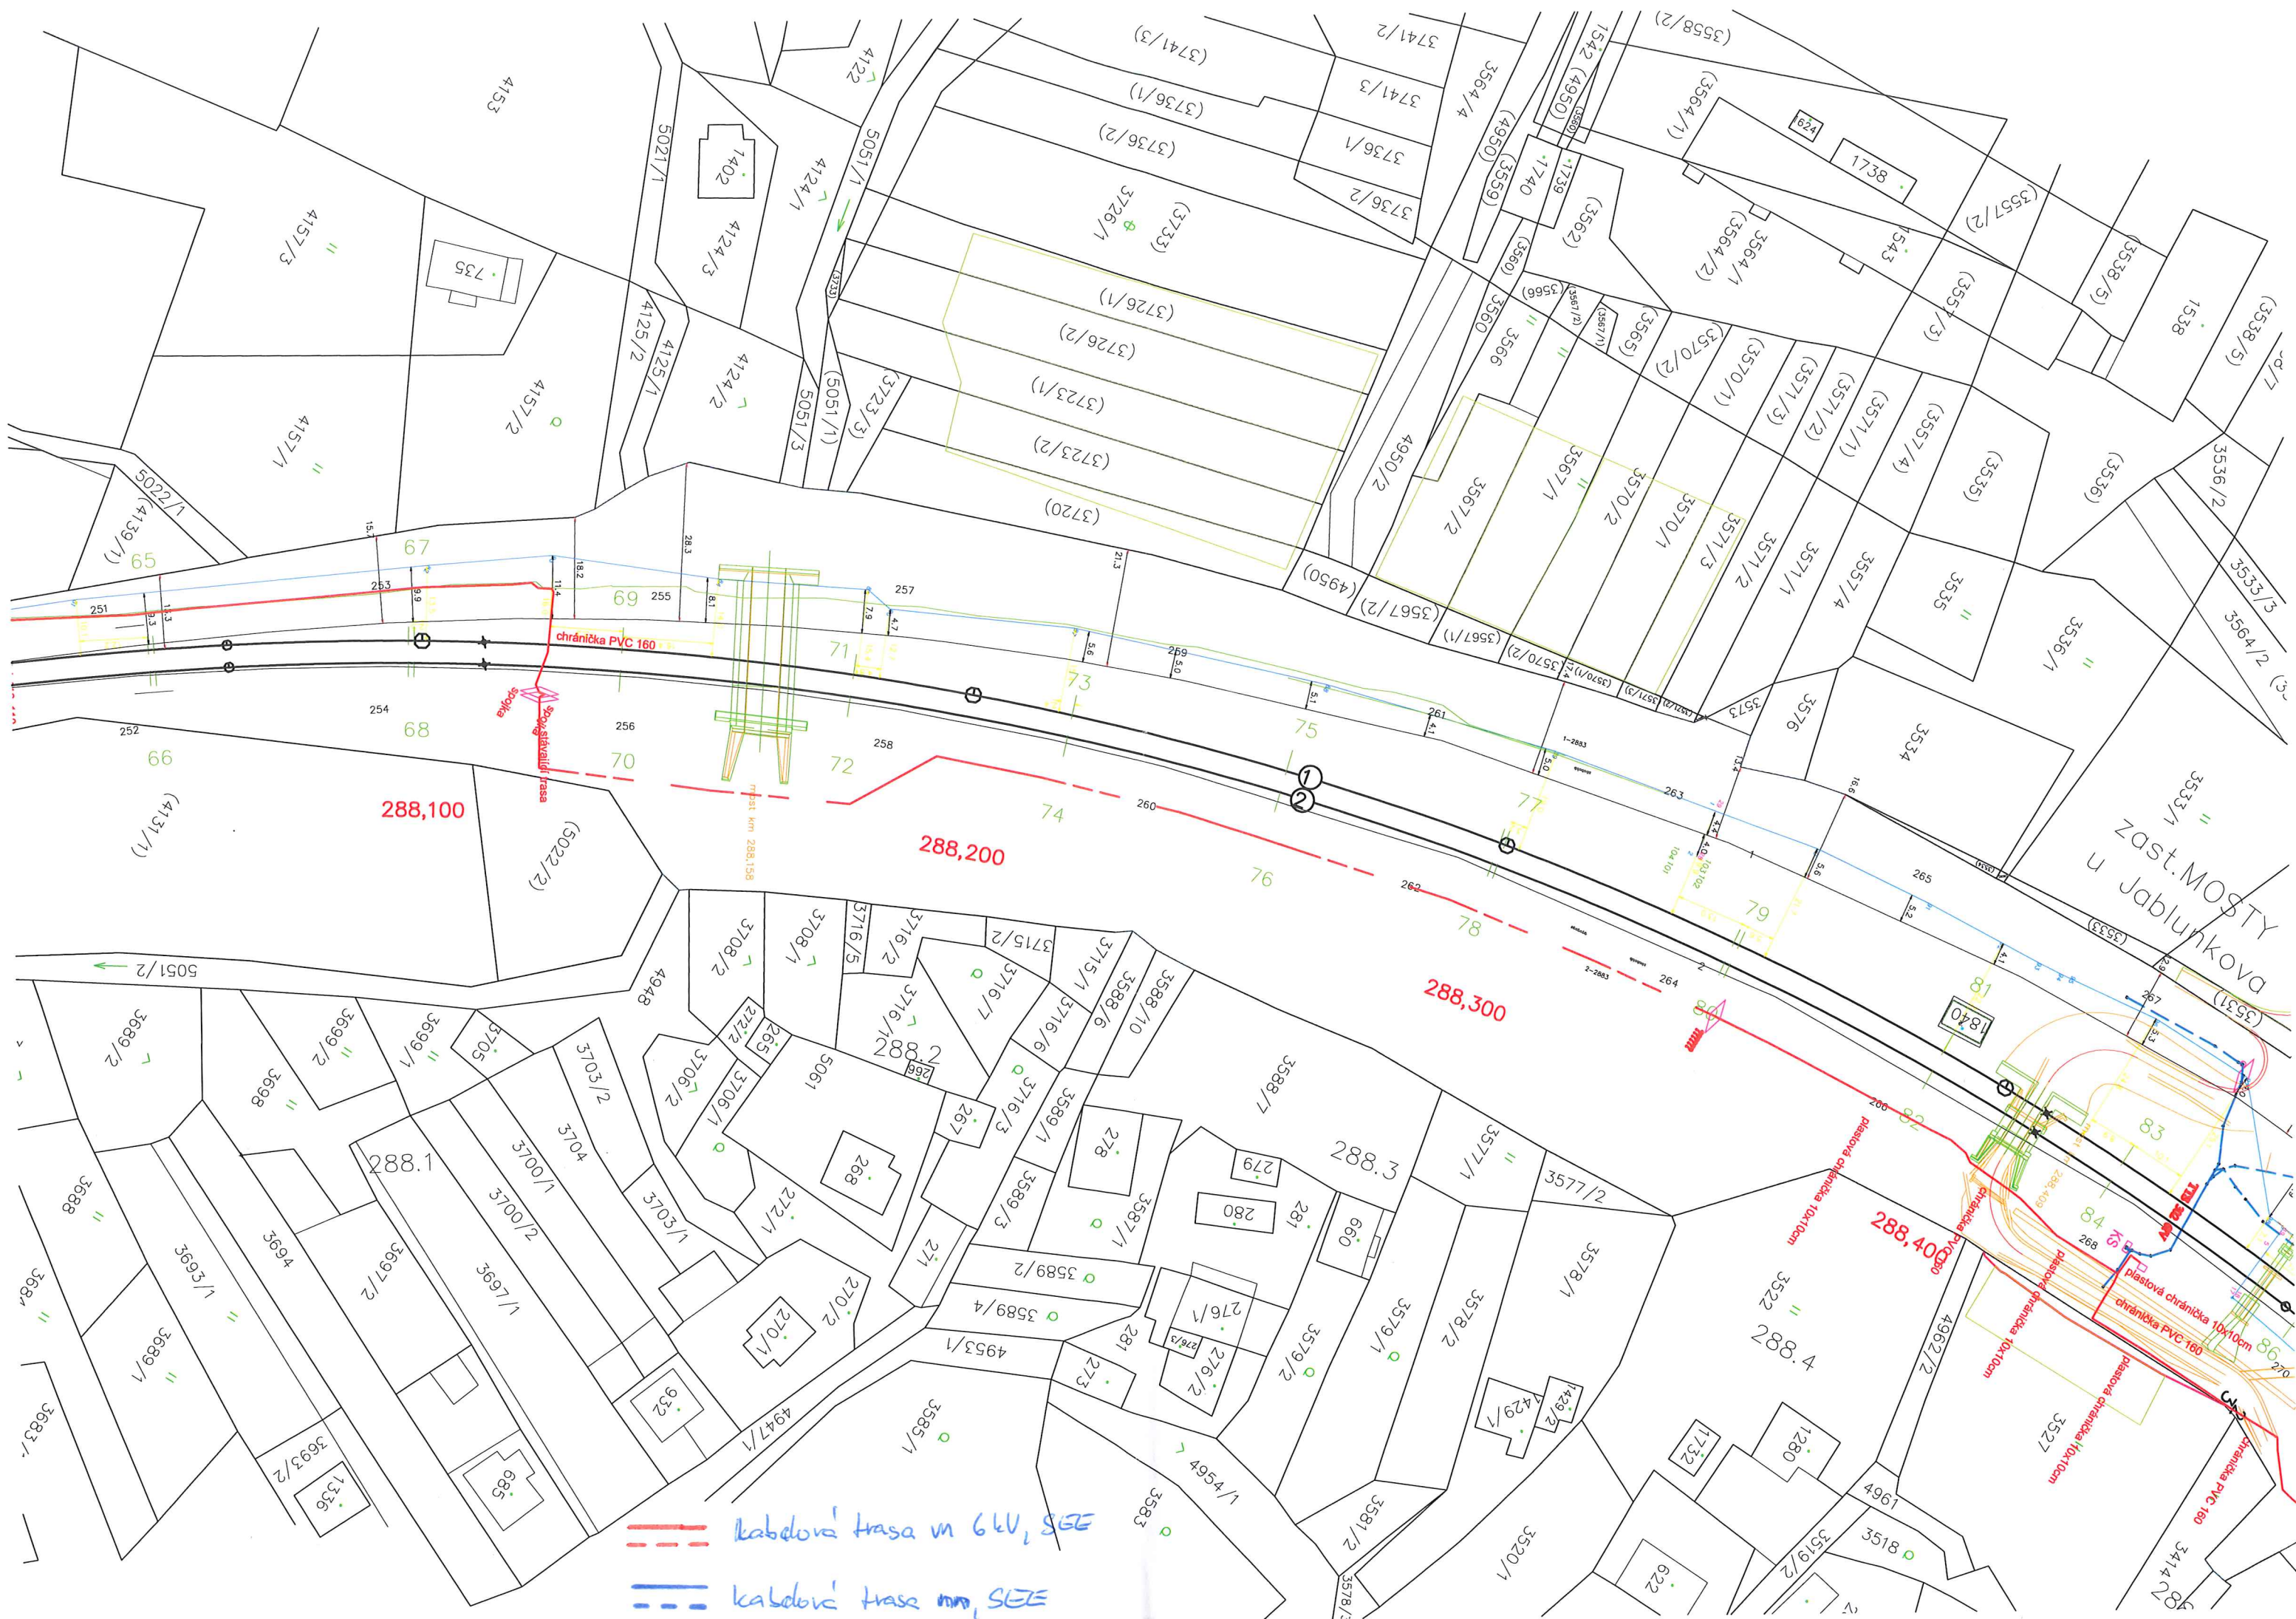



ČÍSLO SOUPRAVY:	
REVIZE Č.	DATUM
ZMĚNA	

SUDOP
PRAHA

Obecná 1a
Česká republika
100 00 Praha 10
IČO: 024222186
Ivan Hrabec
E-mail: praha@sudop.cz


MCO MORAVIA CONSULT Olomouc a.s.

LEGIONÁŘSKÁ 8, 772 00 Olomouc


TEL.: +420 585 570 444
FAX: +420 585 570 412
CD 0501 5291, 5388
E-mail: moravia@moravia.cz
http://www.moravia.cz

OBJEDNATEL		SPRÁVA ŽELEZNIČNÍ DOPRAVNÍ CESTY, S.O. a ČESKÉ DRÁHY, a.s.	
HLAVNÍ INŽENÝR PROJEKTU		ING. PAVEL SCHROTT	ING. JIŘÍ KRATOCHVIL
OPROJEKTOVÝ PROJ. OBL. PS		ING. MIROSLAV KRATOCHVIL	ING. JIŘÍ KRATOCHVIL
KRAJ. MORAVSKOSLEZSKÝ		POVĚŘENÝ OÚ DLE PŘÍLOH	ING. JIŘÍ KRATOCHVIL

Optimalizace trati		ZAK. ČÍSLO MCO	
st. hr. SR - Mosty u Jablunkova - Bystřice n. Olší		10 - 118 - 232, SP	
SO 11-06-02 STÁTNÍ HRAN. - MOSTY U JABLUNKOVA		ÚČEL	
KAB. PŘÍP. NN PRO TRAKČNÍ MĚŘENÍ HRAN. ČRSR		DSP	
SITUACE - ČÁST 1		DATUM	
		UNOR 2011	
		FORNAT	
		7x A4	
		MĚŘITKO	
		1:1000	
		ČÁST	
		E.3.6.	
		PŘÍLOHA	
		02.	

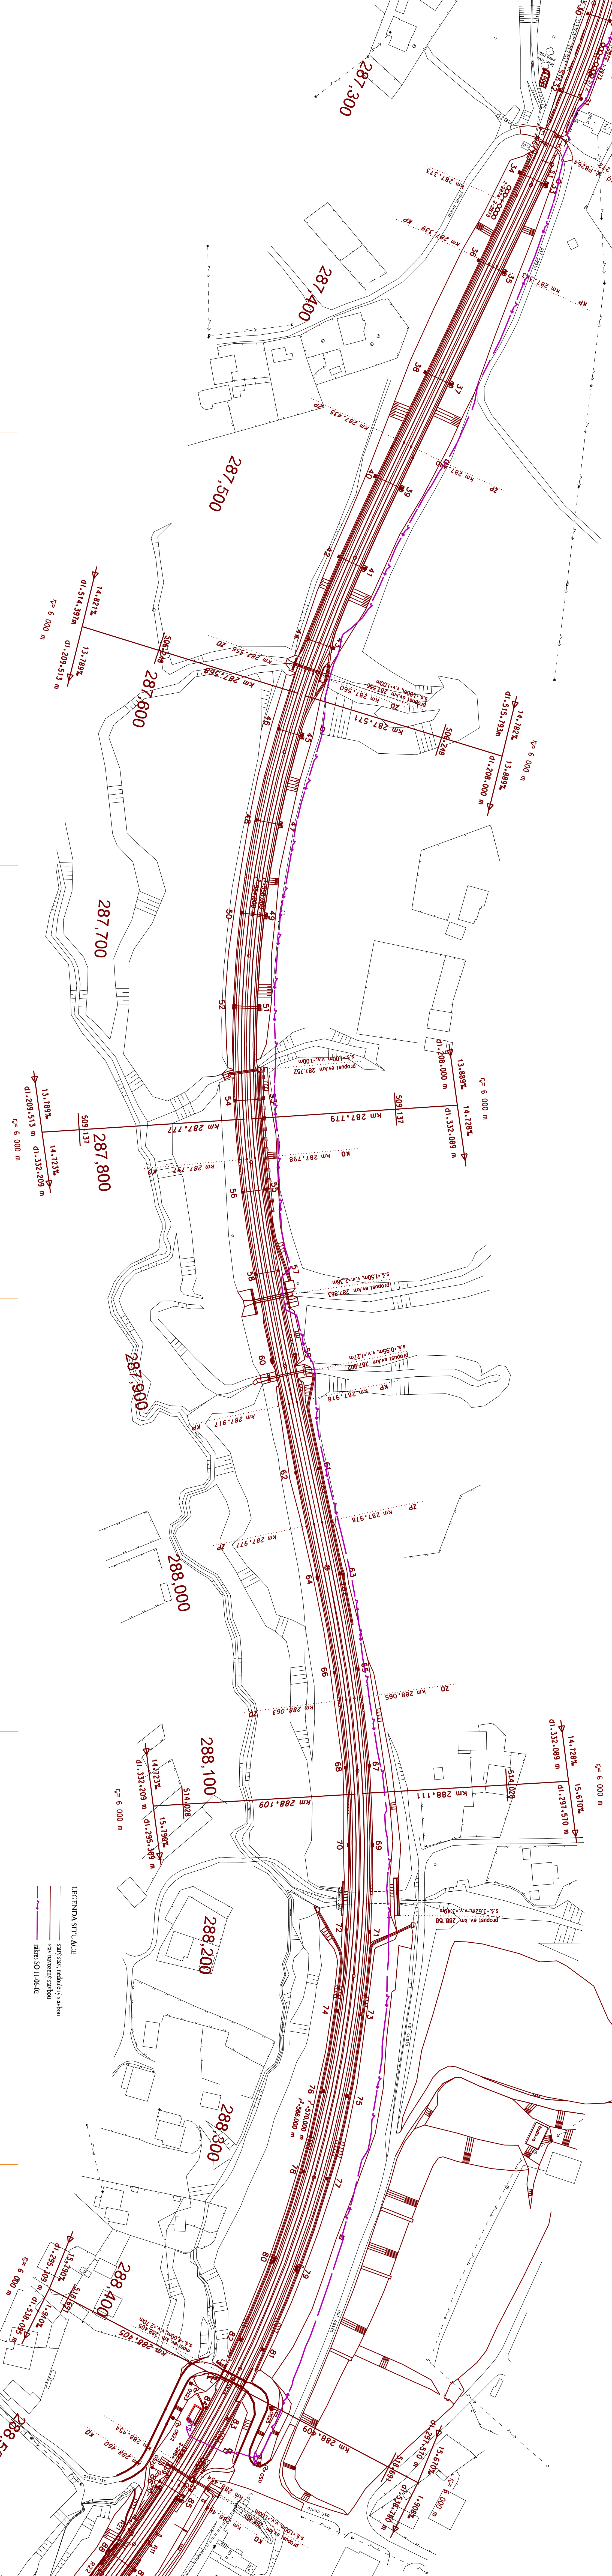

Číslo soupravy:	
REVIZE č.	DATUM
ZMĚNA	
Ostatná 1a 1:500 PRAHA 3 Číslo projektu 1a: 02/24 22 71 88 1b: 02/24 23 03 16 1c: 02/24 23 03 16 1d: 02/24 23 03 16 E-mail: praha@sudop.cz	

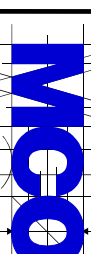

MORAVIA CONSULT Olomouc a.s.
LEONKÁŘSKÁ 8, 772 00 Olomouc

tel.: +420 585 570 444
fax: +420 585 570 412
CD (950) 5291 / 5388
e-mail: moravia@moravia.cz
http://www.moravia.cz

OBJEDNATEL Správa železniční dopravní cesty, s.o. a České dráhy, a.s. v zastoupení: SZDC, s.o. Stavební správa Olomouc, Nerudova 1, 772 58		ŘEDITEL MCO a.s. ING. VÁCLAV KRATOCHVIL	
HLAVNÍ INŽENÝR PROJEKTU ING. PAVEL SCHROTT		KONTROLOVAL ING. JAN VELÍČKA	
ODPOVĚDNÝ PROJ. OBL. PS ING. MIROSLAV KRANICH		ING. JAN VELÍČKA	
KRAJ. MORAVSKOSLEZSKÝ		OBLAST. DLE PŘÍLOH	
Optimalizace trati st. hr. SR - Mosty u Jablunkova - Bystřice n. Olší		ZAK. ČÍSLO MCO 10 - 119 - 232-SP	
SO 11-06-02 STÁTNÍ HRAN. - MOSTY U JABLUNKOVA, KAB. PŘÍP. NN PRO TRAKČNÍ MĚŘENÍ HRAN. ČR/SR		ÚČEL DSP	
SITUACE - ČÁST 2		DATUM ÚNOR 2011	
		FORMAT 5x A4	
		MĚŘITKO 1: 1000	
		ČÁST E.3.6.	
		PŘÍLOHA 03.	