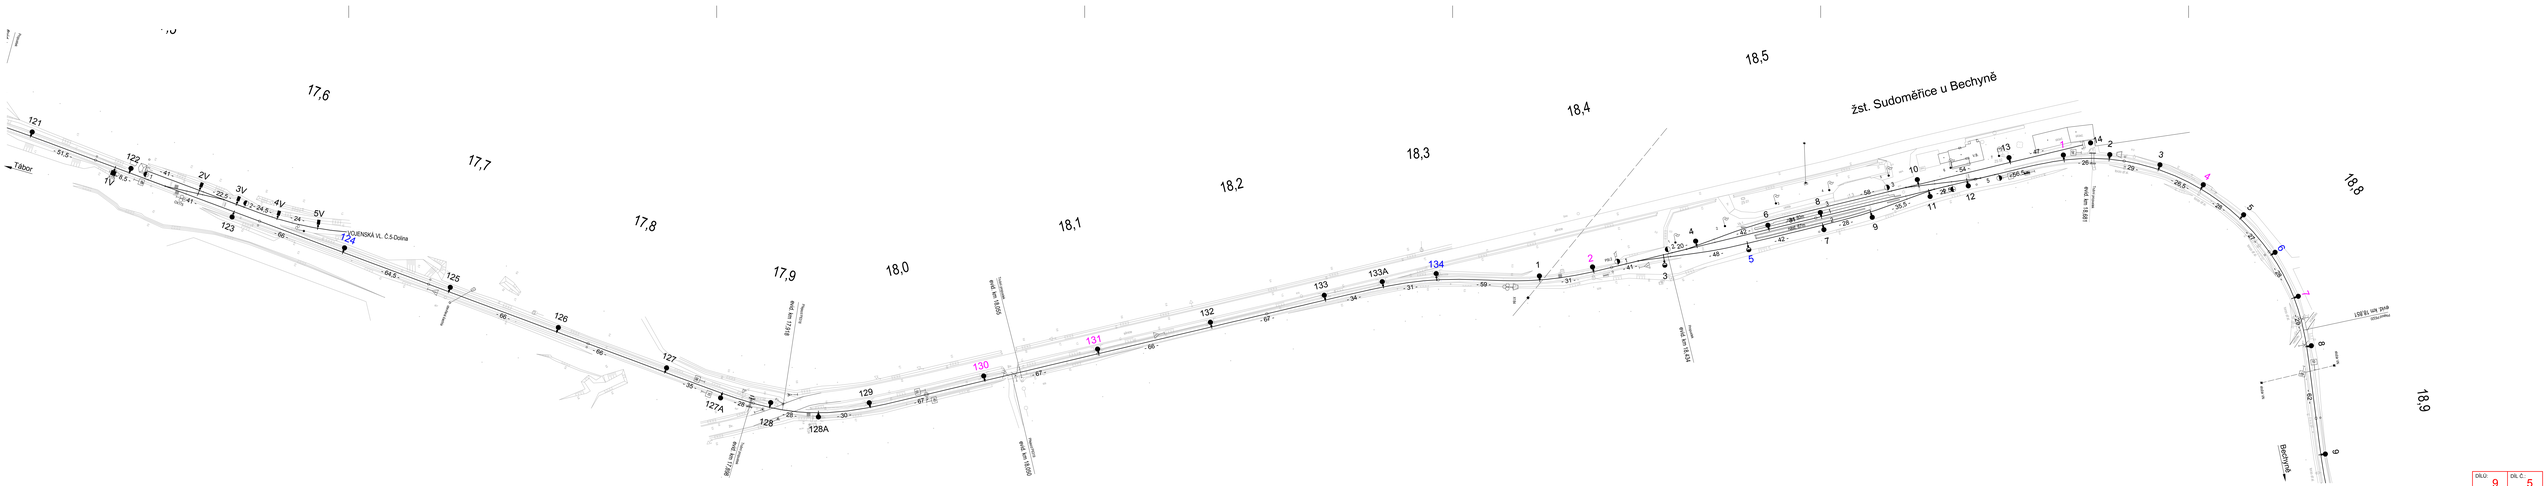
17,6
17,7
17,8
17,9
18,0
18,1
18,2
18,3
18,4
18,5
18,8
18,9
žst. Sudoměřice u Bechyně
Tábor
Bechyně
JIHOMORAVSKÁ VL. Č.5-Ostrá
121
122
123
124
125
126
127
127A
128
128A
129
130
131
132
133
133A
134
1V
2V
3V
4V
5V
1
2
3
4
5
6
7
8
9
10
11
12
13
14
DÍLO 9
PŘÍLOHA Č.
Polohový plán
VÝ. Č. 5