


ŽST Hořovice

Ev.č.68  
TUDU 0202 19  
SŘ - příloha č. 2  
Platí od : 28. 3. 2019

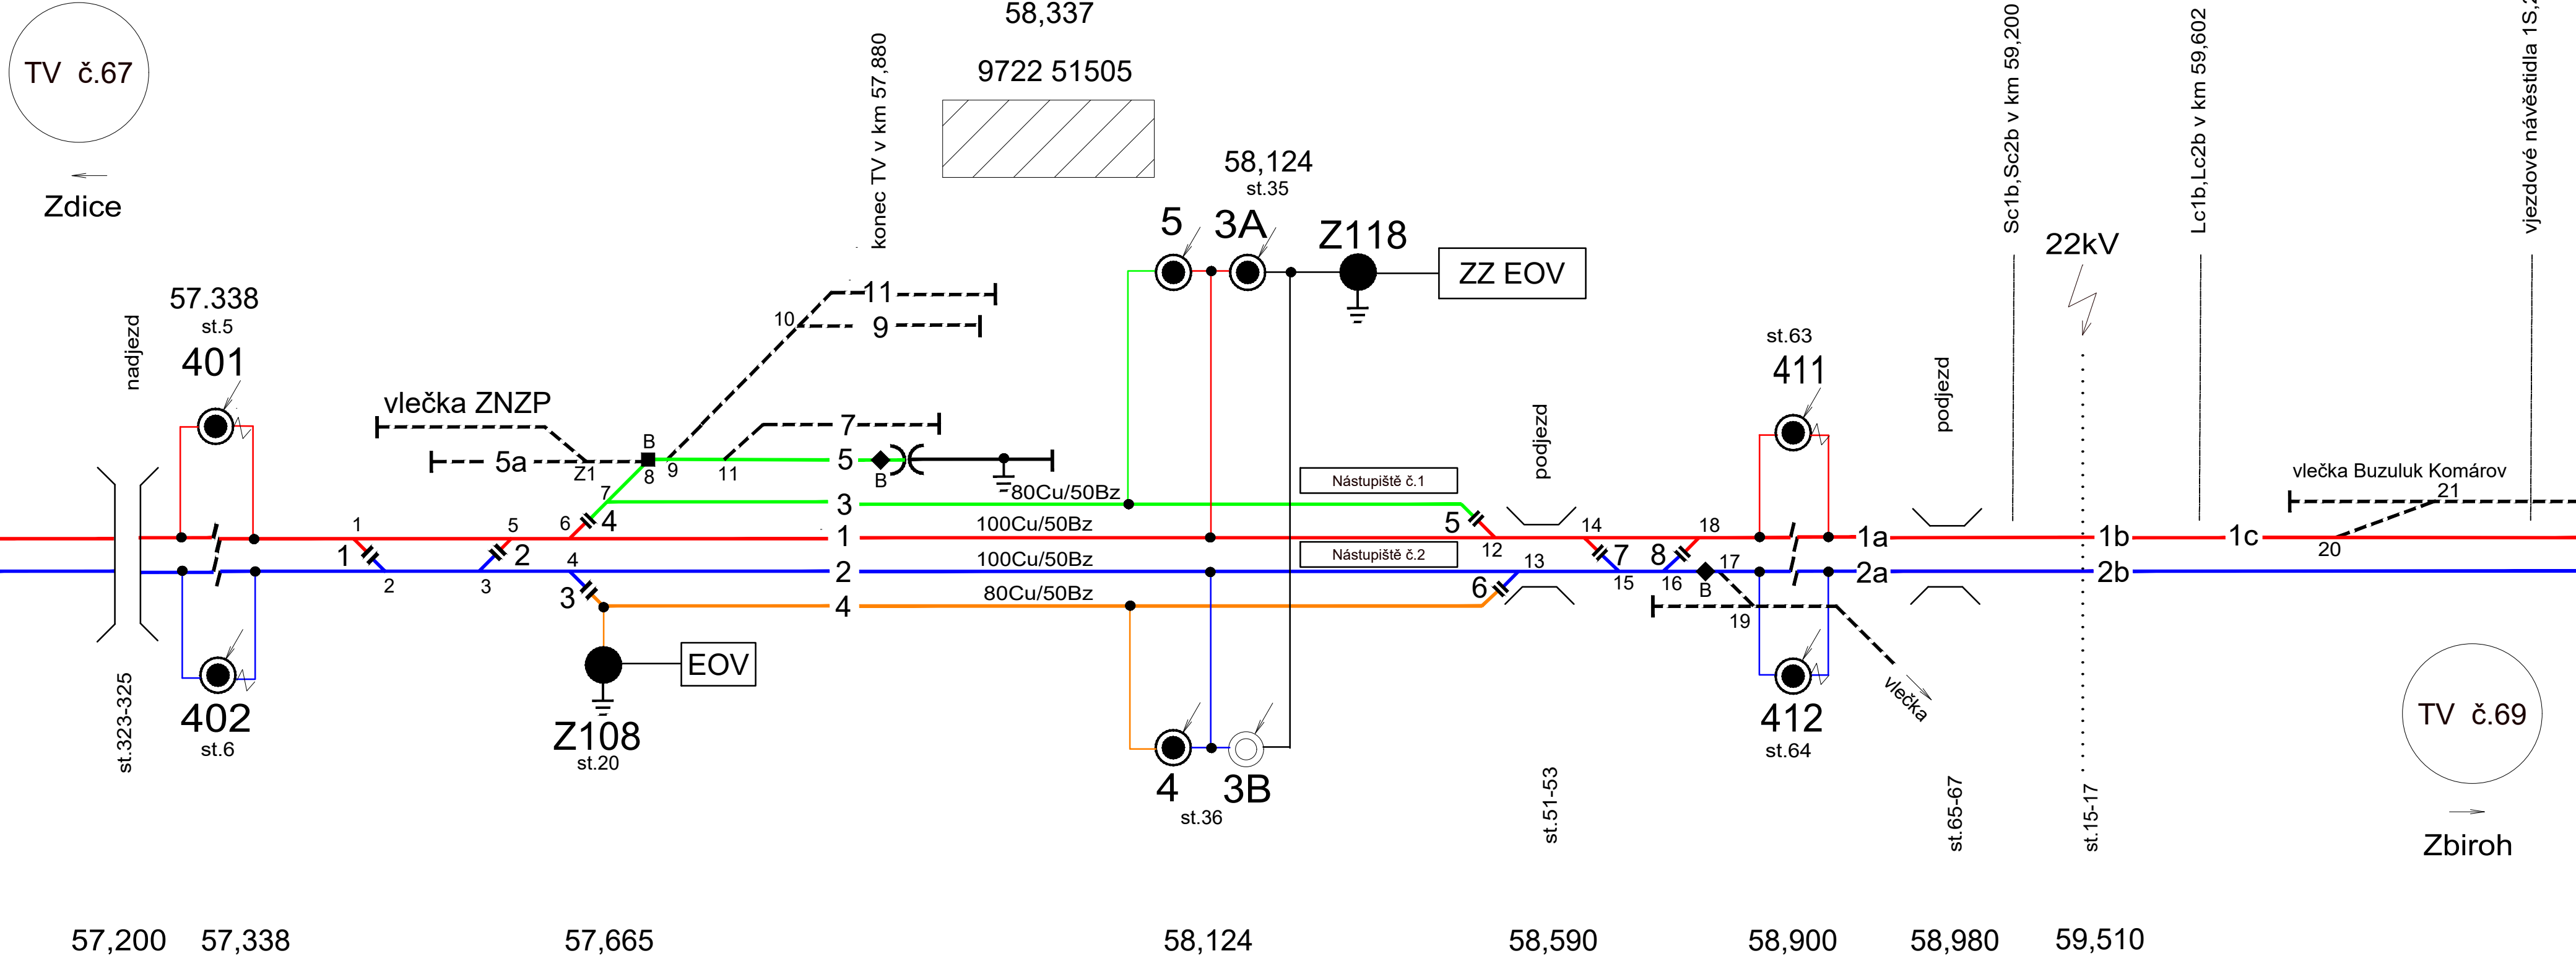

Orientační schéma:		Razítko oprávněné osoby:	
Podpis:		Datum:	
Revize:	Datum:	Popis:	Kontroloval:
P01	16.02.2021	Pracovní verze dokumentace k připomínkám	Ing. Dávid Kuczik
001	16.05.2021	Definitivní verze dokumentace	Ing. Dávid Kuczik
Stavebník/Investor:		Správa železnic, státní organizace	
Adresa:		Dlážděná 1003/7, 110 00 Praha 1	
Zástupce investora:		Stavební správa západ	
Adresa:		Sokolovská 1995/278, 190 00 Praha 9	
Zhotovitel stavby:		SAGASTA s.r.o.	
Adresa:		Novodvorská 1010/14, 142 00, Praha 4 - Lhotka	
Kontakt:		T: +420 261 344 100 E: info@sagasta.cz	
Zhotovitel objektu:		SAGASTA s.r.o.	
Adresa:		Novodvorská 1010/14, 142 00, Praha 4 - Lhotka	
Kontakt:		T: +420 261 344 100 E: info@sagasta.cz	
Hlavní projektant (HIP):		Specialista:	Odpovědný projektant:
Ing. Dávid Kuczik		Ing. Václav Koch	Ing. Václav Koch
Zpracovatel:		Ing. Daniel Beránek	
Název stavby/akce:		Prodloužení podchodu v ŽST Hořovice	
Název části:		Trakční vedení	
Název objektu:		Úpravy trakčního vedení	
Název přílohy:		Schéma napájení a dělení trakčního vedení - stávající stav	
Název dílčí části přílohy:		-	
Kraj:		Katastrální území:	TUDU:
Středočeský		Hořovice [645371]	0202 11
Stupeň dokumentace:		Datum zpracování:	Formáty:
DSP		16.05.2021	4x A4
Měřítko:		-	
S-kód:		Část:	Příloha:
S 6 3 1 8 0 0 3 9		D 2 3 0 1	X X
Stupeň dokumentace:		Objekt:	Podoblast:
-		S 0 0 1	2 1 0 0 1
Revize:		-	