



POHLED JV

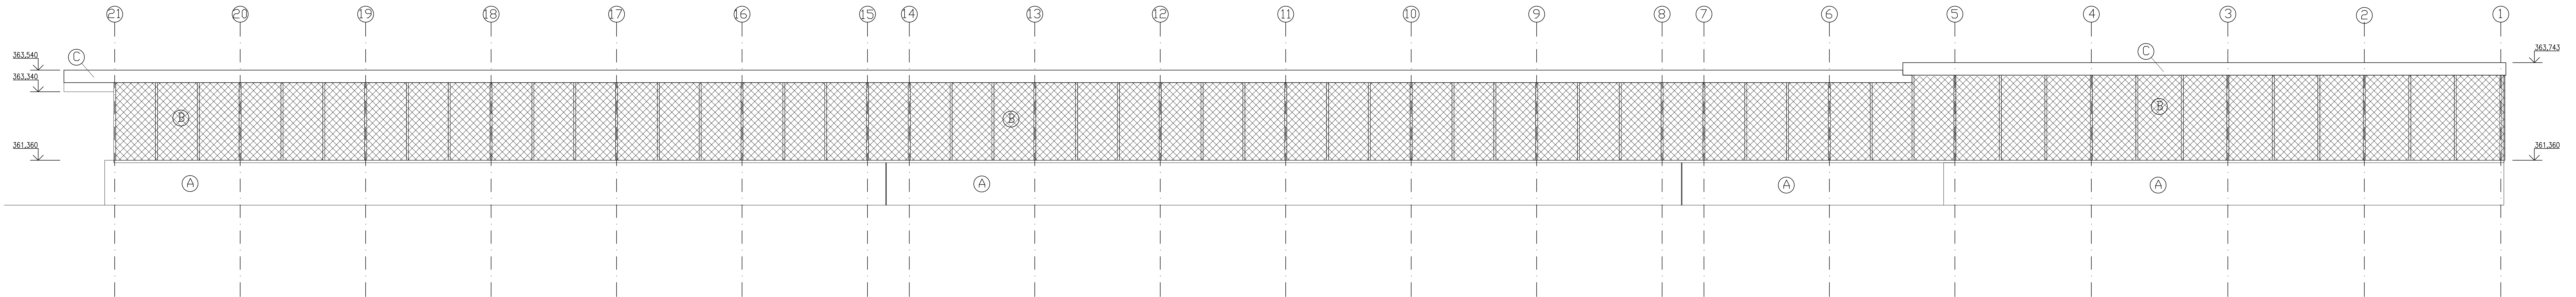

POHLED SZ

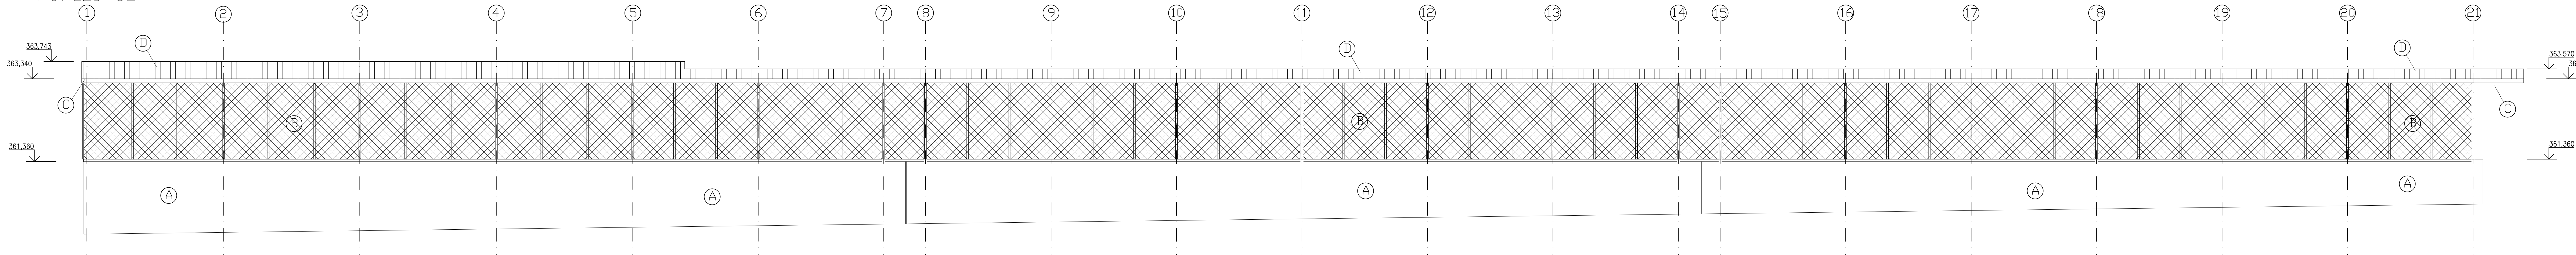

- A BETON
- B LAKOVANÝ TAHOKOV, RAL 7044
- C OPLECHOVÁNÍ ATIKY, RAL 7022
- D SENDVIČOVÝ PANEĽ, BÍLÁ

Orientační schéma:

Razítko oprávněné osoby:

Revize:	Datum:	Popis:	Kontroloval:
P01	16.02.2021	Pracovní verze dokumentace k připomínkám	Ing. David Kucik
001	16.05.2021	Definitivní verze dokumentace	Ing. David Kucik

Stavebník/Investor:

Adresa:

Zástupce investora:

Adresa:

**Správa železnic, státní organizace**

Dlážděná 1003/7, 110 00 Praha 1

Stavební správa západ

Sokolovská 1995/278, 190 00 Praha 9

Zhotovitel stavby:

Adresa:

Kontakt:

**SAGASTA s.r.o.**

Novodvorská 1010/14, 142 00, Praha 4 - Lhotka

T: +420 261 344 100

E: info@sagasta.cz

Zhotovitel objektu:

Adresa:

Kontakt:

**SAGASTA s.r.o.**

Novodvorská 1010/14, 142 00, Praha 4 - Lhotka

T: +420 261 344 100

E: info@sagasta.cz

Hlavní projektant (HIP):	Specialista:	Odpovědný projektant:	Zpracovatel:
Ing. David Kucik		Ing. arch. Vítězslav Glomb	Ing. Zdeněk Král

Název stavby/akce:

Název části:

Název objektu:

Název přílohy:

Název dílčí části přílohy:

Kraj:

Středočeský

Stupeň dokumentace:

DSP

**Prodloužení podchodu v ŽST Hořovice**

Zastřešení nástupišť, přístřešky na nástupišťích

Zastřešení výstupu z podchodu

POHLEDY SZ, JV

Katastrální území: Hořovice [645371]

TUDU: 0202 11

Datum zpracování: 16.05.2021

Formát: 8x4

Měřítko: 1:50

Označení (S-kód): 5631800391

Označení zhotovitele: 120 103

Označení části: D.2.2.2

Číslo objektu/komplexu: SO 01-74-01

Číslo přílohy: 2. 004

Paré:

Číslo:

5 6 3 1 8 0 0 3 9 1

Stupeň dokumentace:

Číslo:

1 0 1 2 1 2 1 0 2 1 2 0 2 1 5 0 2 1 2 1 4 0 1 1 1 2 1 2 1 0 1 4 1 0 1 1

Objekt:

1 0 1 2 1 2 1 0 2 1 2 0 2 1 5 0 2 1 2 1 4 0 1 1 1 2 1 2 1 0 1 4 1 0 1 1

Podoba:

1 0 1 2 1 2 1 0 2 1 2 0 2 1 5 0 2 1 2 1 4 0 1 1 1 2 1 2 1 0 1 4 1 0 1 1

Příloha:

1 0 1 2 1 2 1 0 2 1 2 0 2 1 5 0 2 1 2 1 4 0 1 1 1 2 1 2 1 0 1 4 1 0 1 1

Revize:

1 0 1 2 1 2 1 0 2 1 2 0 2 1 5 0 2 1 2 1 4 0 1 1 1 2 1 2 1 0 1 4 1 0 1 1