


PODÉLNÝ PROFIL TK
Měřítko 1:1000/100
KOLEJ 1-1

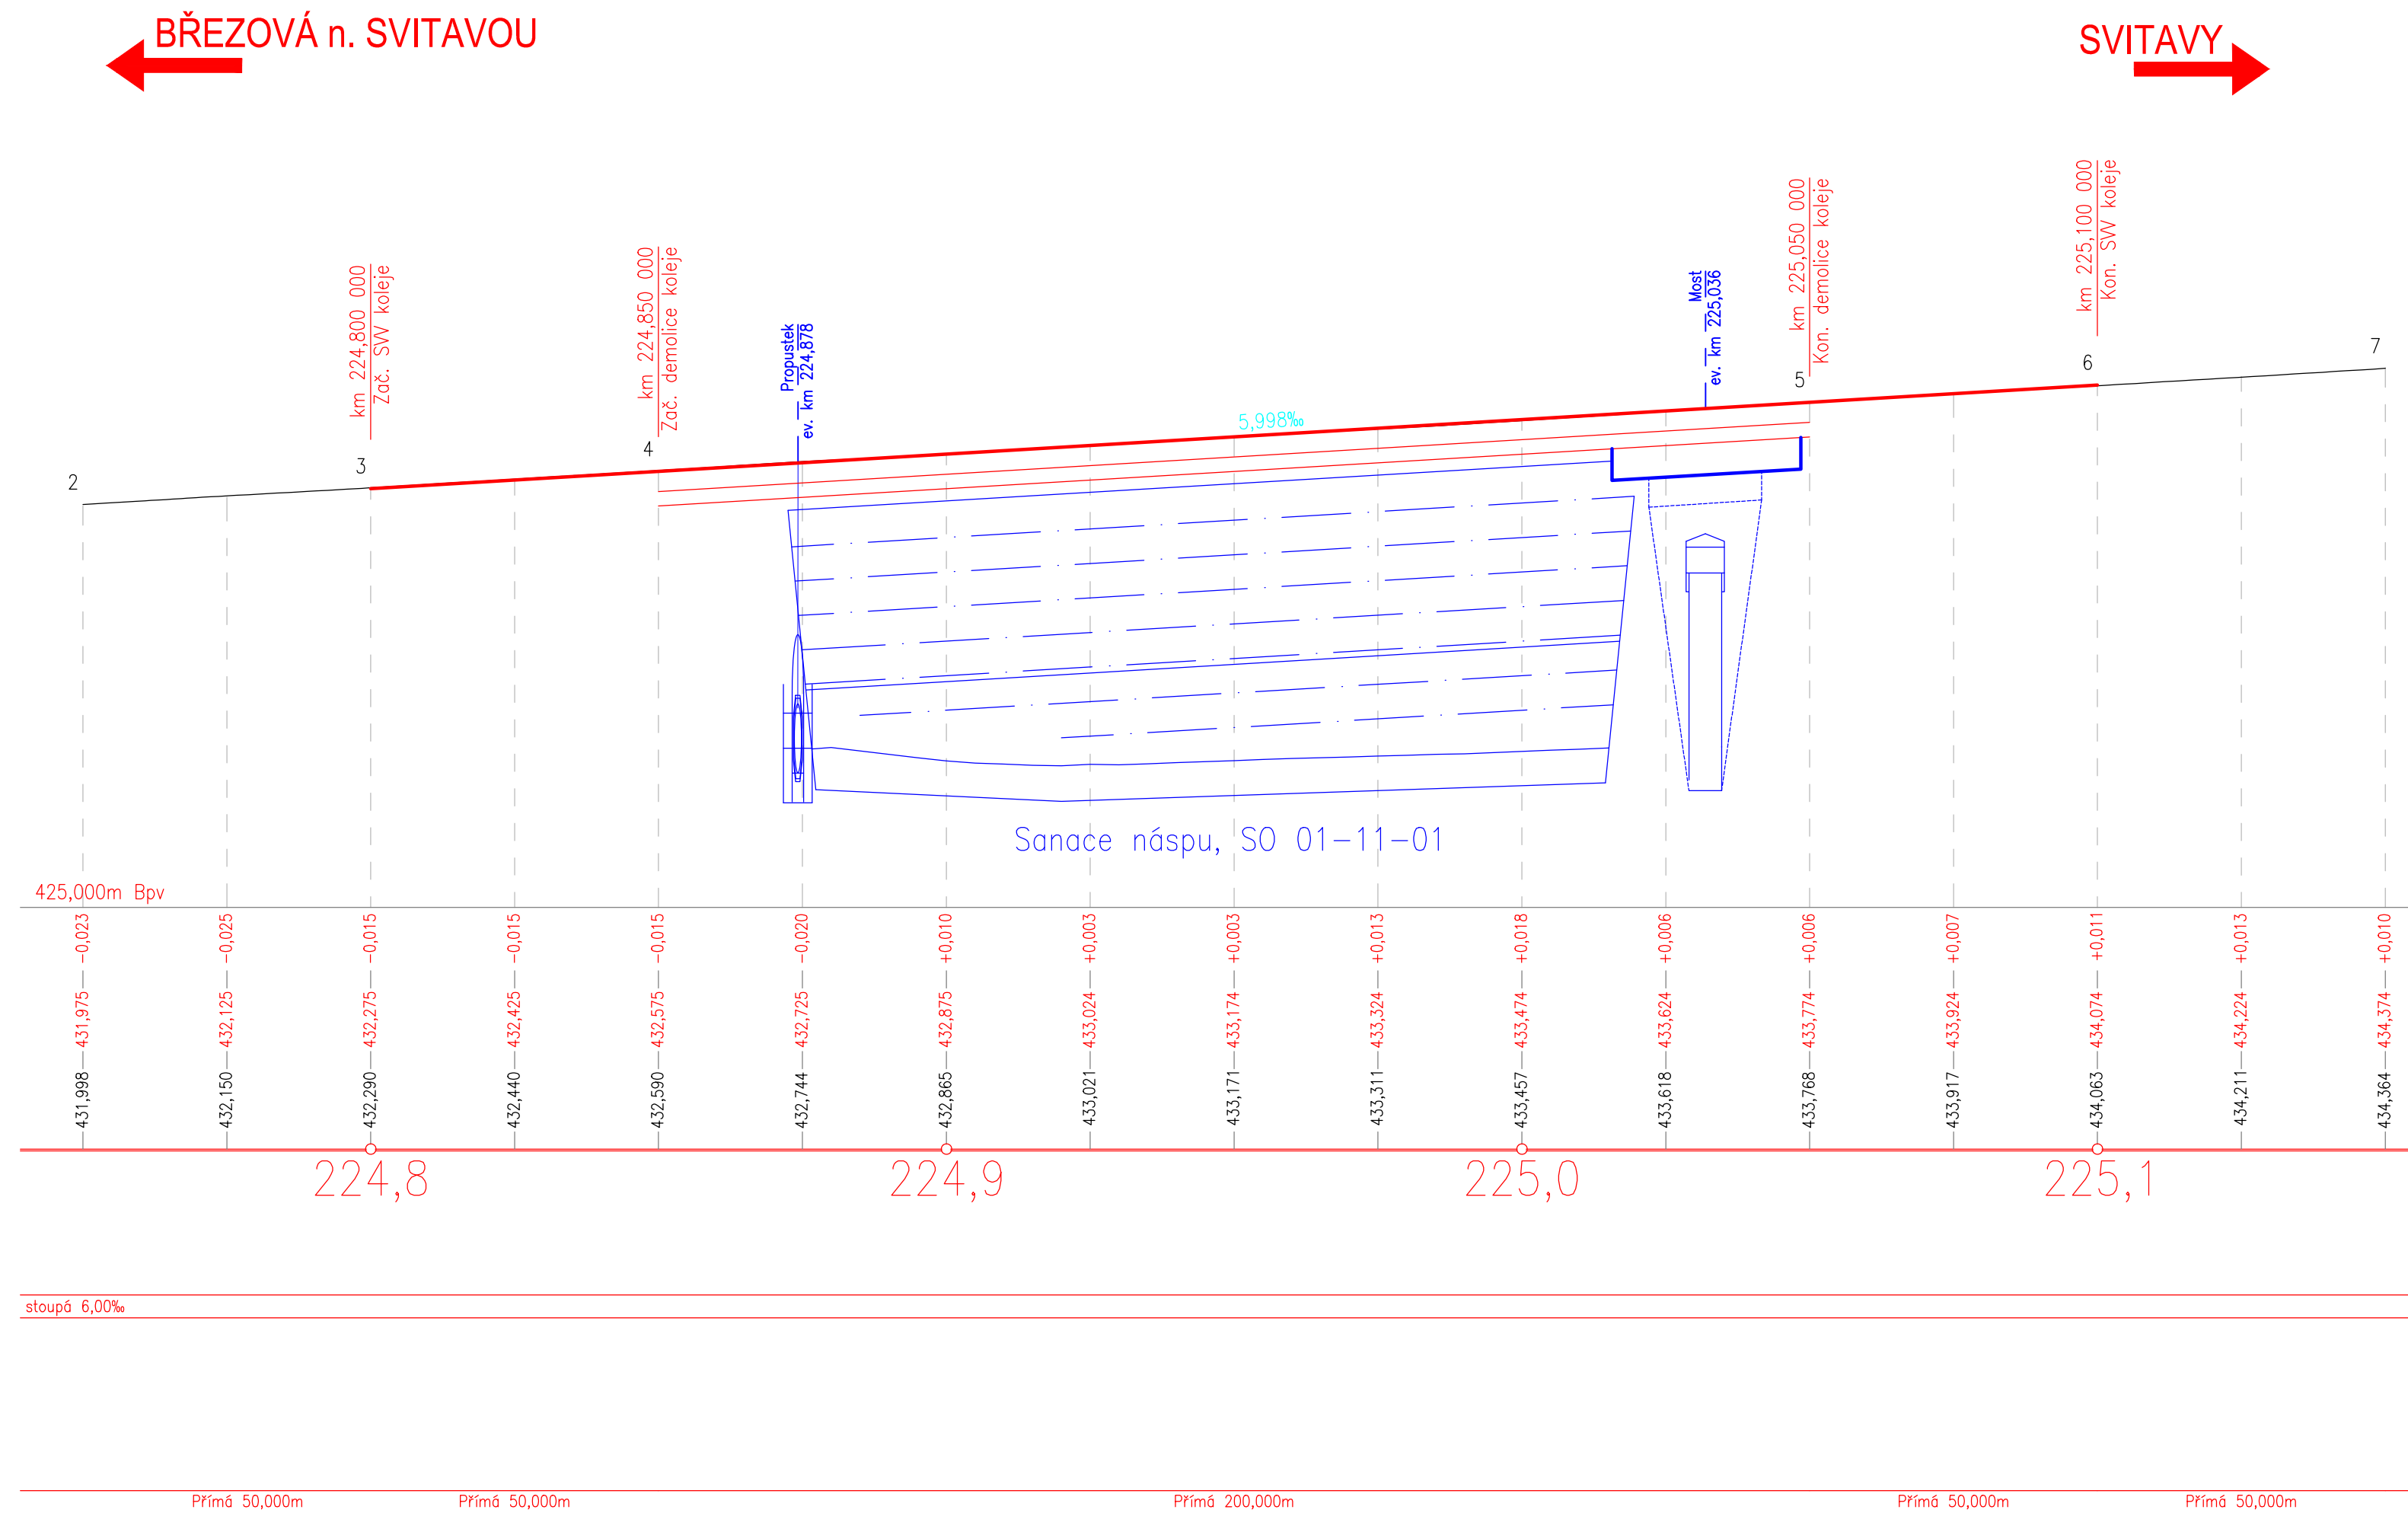

Orientační schéma:		Razítko oprávněné osoby:	
			
Revize:	Datum:	Popis:	Kontroloval:
P01	12.07.2021	Pracovní verze dokumentace k připomínkám	Ing. Dávid Kuczik
001	12.10.2021	Definitivní odevzdání dokumentace	Ing. Dávid Kuczik
Stavebník/Investor:		Správa železnic, státní organizace	
Adresa:		Dlážděná 1003/7, 110 00 Praha 1	
Zástupce investora:		Stavební správa východ	
Adresa:		Nerudova 1, 779 00 Olomouc	
			
Zhotovitel stavby:		SAGASTA s.r.o.	
Adresa:		Novodvorská 1010/14, 142 00, Praha 4 - Lhotka	
Kontakt:		T: +420 261 344 100 E: info@sagasta.cz	
			
Zhotovitel objektu:		SAGASTA s.r.o.	
Adresa:		Novodvorská 1010/14, 142 00, Praha 4 - Lhotka	
Kontakt:		T: +420 261 344 100 E: info@sagasta.cz	
			
Hlavní projektant (HIP):		Specialista:	Odpovědný projektant:
Ing. Emil Špaček		Ing. Petr Jetelina	Ing. Emil Špaček
Ing. Dávid Kuczik			Ing. Petr Jetelina
Název stavby/akce:		Sanace násypového zemního tělesa Březová nad Svitavou - Svitavy 224,600 - 225,000	
Název části:		Kolejový svršek a spodek	
Název objektu:		Železniční svršek	
Název přílohy:		Podélný profil	
Název dílčí části přílohy:		Kolej 1	
Kraj:		Katastrální území:	TUDU:
Pardubický		Hradec nad Svitavou [647233]	2002 18
Stupeň dokumentace:		Datum zpracování:	Formáty:
DUSP		12.07.2021	4xA4
Měřítko:		1:1000/100	
Označení (S-kód):		S631800391	
Označení zhotovitele:		120 139	
Označení části:		D.2.1.1	
Číslo objektu/komplexu:		SO 01-10-01	
Číslo přílohy:		2. 002	
Paré:			
S-kód:		S 6 3 1 8 0 0 3 9 1 - D U S P - D 2 1 1 X - S 0 0 1 1 0 0 1 - X X - 2 - 0 0 2 - 0 0 1	
Stupeň dokumentace:		Část:	Objekt:
DUSP		12.07.2021	4xA4
Podobojekt:		Příloha:	Revize:
1:1000/100		2	002