


SMĚR
ŽST PLZEŇ HL.N.,
OBVOD OSOBNÍ
NÁDRAŽÍ

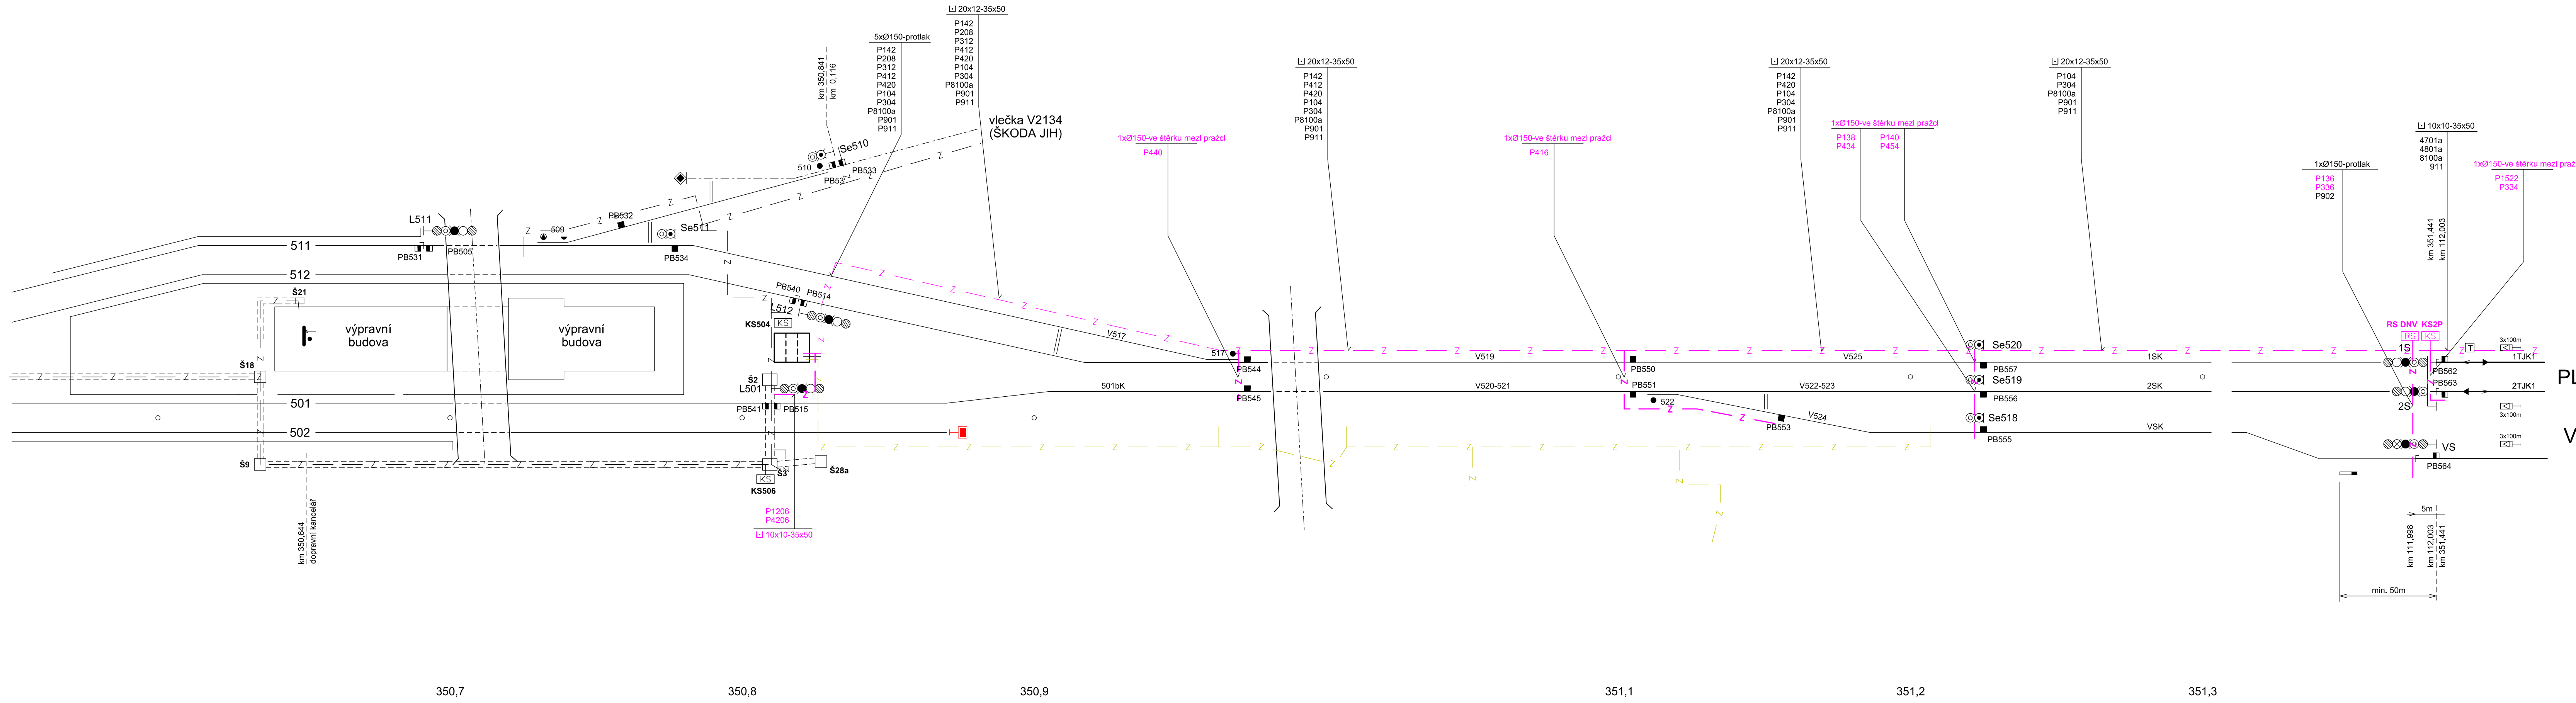

PLZEŇ KŘIMICE

VEJPRNICE

Spolufinancováno Evropskou unií

Nástroj pro propojení Evropy

Projekt „Uzel Plzeň, 3. stavba - přesmyk domazlické trati“ je spolufinancovaný EU z programu Nástroj pro propojení Evropy (CEF).
Za tuto publikaci odpovídá pouze její autor. Evropská unie nenese odpovědnost za jakékoli využití informací v ní obsažených.

PS 35-21-02

D.1.1

Číslo změny:	Obsah změny:	Datum změny:
01	Změna	30. 11. 2016
02		
03		

Objednatel:

Správa železniční dopravní cesty, státní organizace
Dlážděná 1003/7
110 00 Praha 1

Generální projektant:

SUDOP PRAHA a.s.,
Olšanská 1a, 130 80 Praha 3
tel.: +420 267 094 111
fax: +420 224 230 316
e-mail: praha@sudop.cz

Hlavní inženýr projektu:

ING. PAVEL KUBÁT

Garant profese:

ING. JAROSLAV DYTRYCH

Středisko: PROJEKTOVÉ STŘEDISKO HRADEC KRÁLOVÉ			
Vedoucí střediska:	Odpovědný projektant SO, IO, PS:	Vypracoval:	Kontroloval:
ING. PAVEL HORAČEK	ING. JAROSLAV DYTRYCH	ING. JAROSLAV DYTRYCH	ING. PETR VRÁBEL

Název akce: UZEL PLZEŇ, 3.STAVBA - PŘESMYK DOMAZLICKÉ TRATI	Číslo smlouvy: 14-209.250	
	Projektový stupeň: PROJEKT	
Část: ŽELEZNIČNÍ ZABEZPEČOVACÍ ZAŘÍZENÍ - STANIČNÍ ZABEZPEČOVACÍ ZAŘÍZENÍ PS 35-21-02 PLZEŇ HL.N., OBVOD JIŽNÍ PŘEDMĚSTÍ, ÚPRAVA SZZ ČÁST B - PROVIZORNÍ SZZ	Datum: 30.5.2015	
	Číslo částí: D.1.1	
Název přílohy: SCHÉMATICKÝ KABELOVÝ PLÁN - ZAČÁTEK POSTUPU 3	Měřítka:	Počet formátů: 6 A4
	Číslo přílohy:	0833