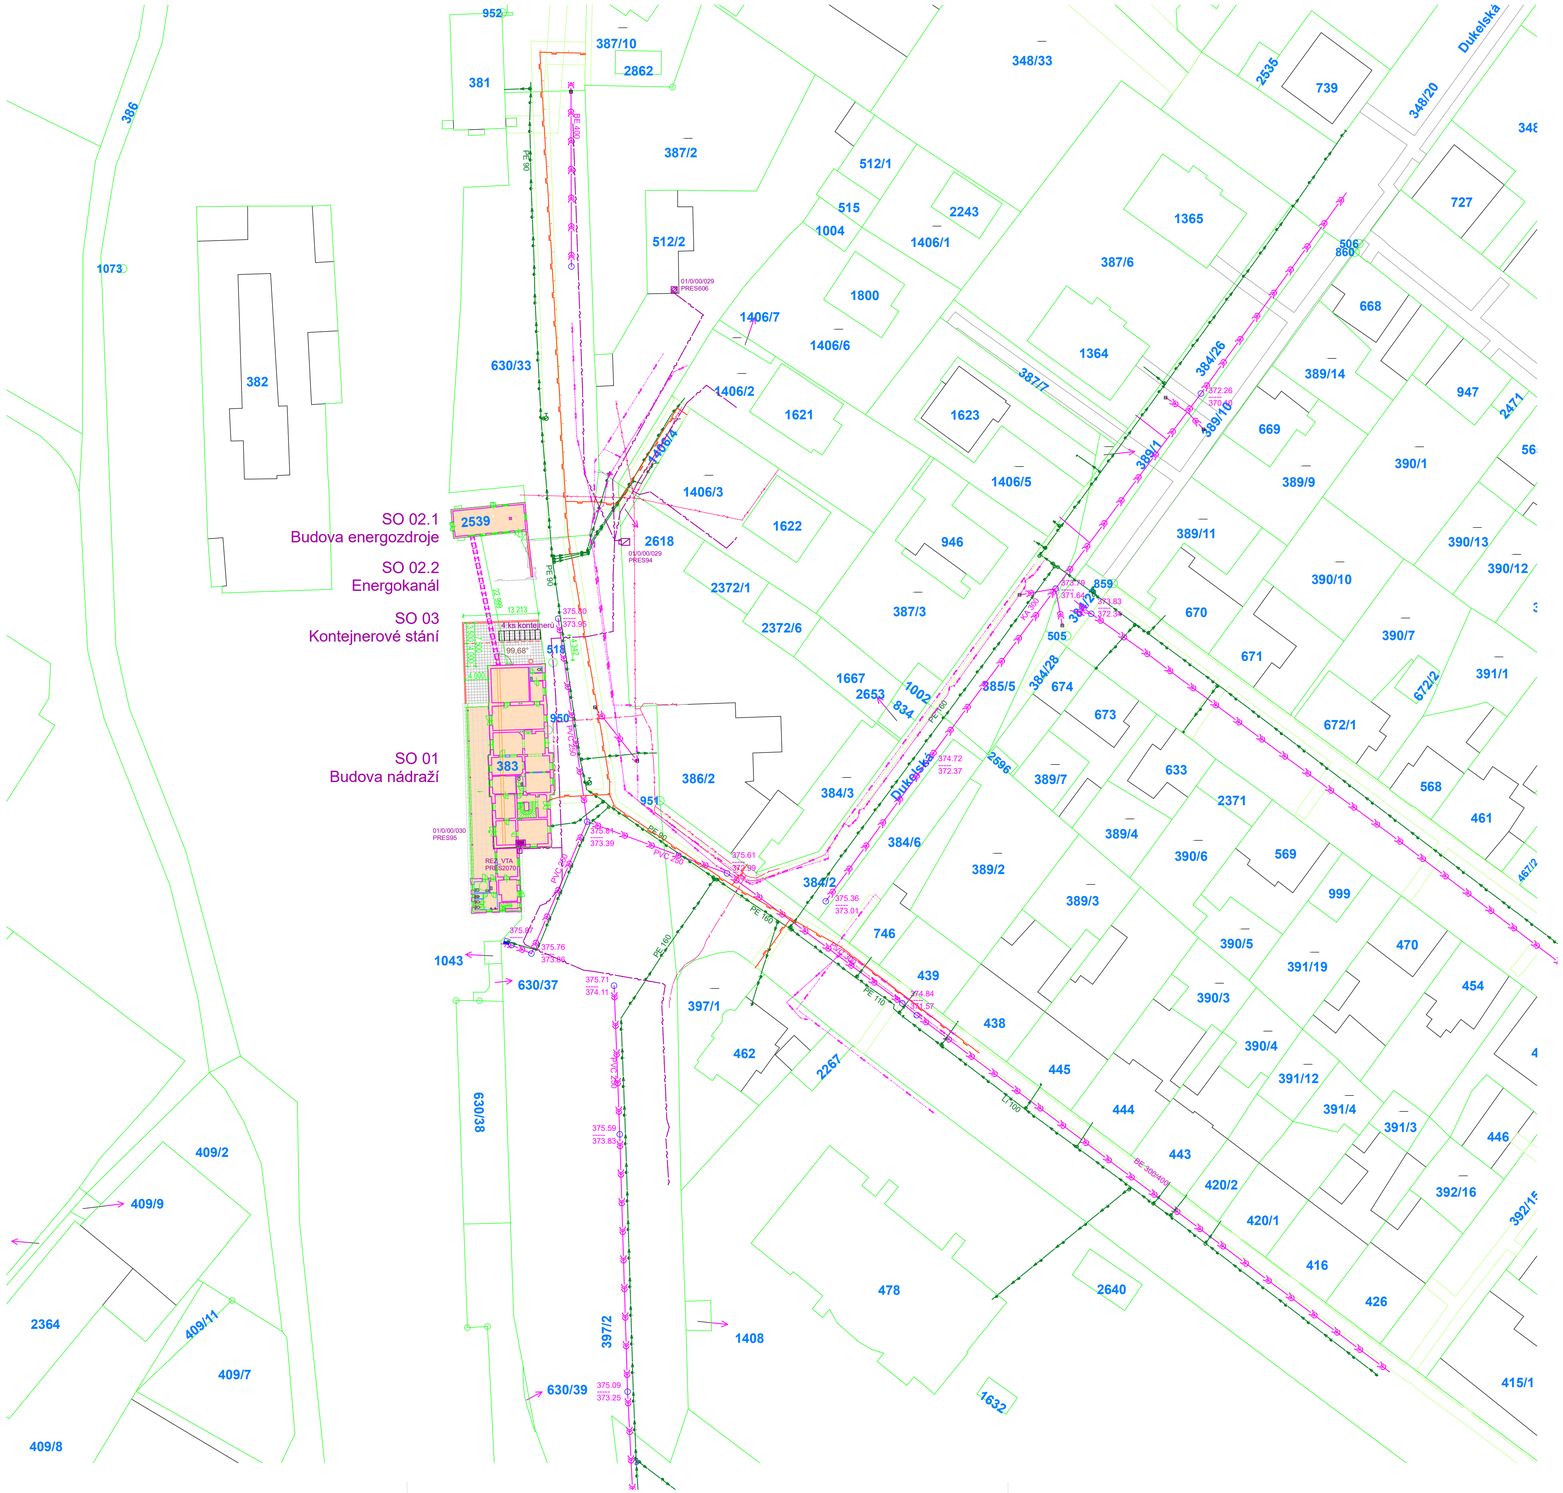
SO 02.1
Budova energozdroje
SO 02.2
Energokanál
SO 03
Kontejnerové stání
SO 01
Budova nádraží
Dukelská
952
381
387/10
2862
387/2
512/1
515
1004
2243
1406/1
512/2
1800
1406/7
1406/6
630/33
1406/2
1621
1406/4
1406/3
1622
2539
2618
2372/1
2372/6
387/3
518
950
383
386/2
384/3
951
1043
630/37
630/38
397/1
462
2267
439
438
445
444
443
420/2
420/1
416
426
478
2640
1408
397/2
630/39
1632
415/1
409/2
409/9
2364
409/11
409/7
409/8
1073
386
382
348/33
2535
739
348/20
1365
727
387/6
1364
1623
1406/5
946
387/7
394/26
389/10
389/1
669
389/9
389/11
859
670
671
672/2
672/1
673
674
505
385/5
394/28
1002
834
1667
2653
2696
389/7
633
2371
389/4
390/6
569
384/6
389/2
384/2
389/3
746
390/5
391/19
999
470
454
390/3
391/12
391/4
391/3
392/16
392/15
446
390/10
390/7
391/1
568
461
467/2
668
389/14
947
247/1
390/1
390/13
390/12
506
860
99.68°
13.213
24.99
PE 90
PE 400
PE 160
PVC 250
PVC 200
DN 200
DN 250
01/0/00/029
PRES606
01/0/00/029
PRES94
01/0/00/030
PRE595
REZ VTA
PRES2070
375.59
373.89
375.34
373.39
375.61
374.00
375.36
373.01
375.97
375.76
373.66
375.71
374.11
375.59
373.83
375.09
373.25
374.72
372.37
372.26
371.66
372.83
371.63
372.29
372.28
371.68
372.83
371.63
372.29
372.28
371.68
372.83
371.63
372.29
372.28
371.68