PŮDORYS 1.NP – NOVÝ STAV
VB PŘEŠTICE

NEREZ HÁČKY .... 8 KUSŮ
MADLO NÁSTĚNNÉ SKLOPNÉ PRO TP .... 1 KUS
MADLO NÁSTĚNNÉ PEVNÉ PRO TP .... 1 KUS
ZRCADLO 600x400 mm .... 5 KUSŮ
ZÁSOBNÍK NA TOALETNÍ PAPÍR .... 6 KUSŮ
DÁVKOVAČ MÝDLA .... 5 KUSŮ

WC SOUPRAVA .... 6 KUSŮ
ZÁSOBNÍK NA DEZINFEKCI .... 7 KUSŮ
WC SEDÁTKO .... 5 KUSŮ
ZÁSOBNÍK NA PAPÍROVÉ RUČNÍKY .... 5 KUSŮ
KOŠ ODPADKOVÝ NEREZ .... 5 KUSŮ
KOŠ ODPADKOVÝ MALÝ .... 1 KUS
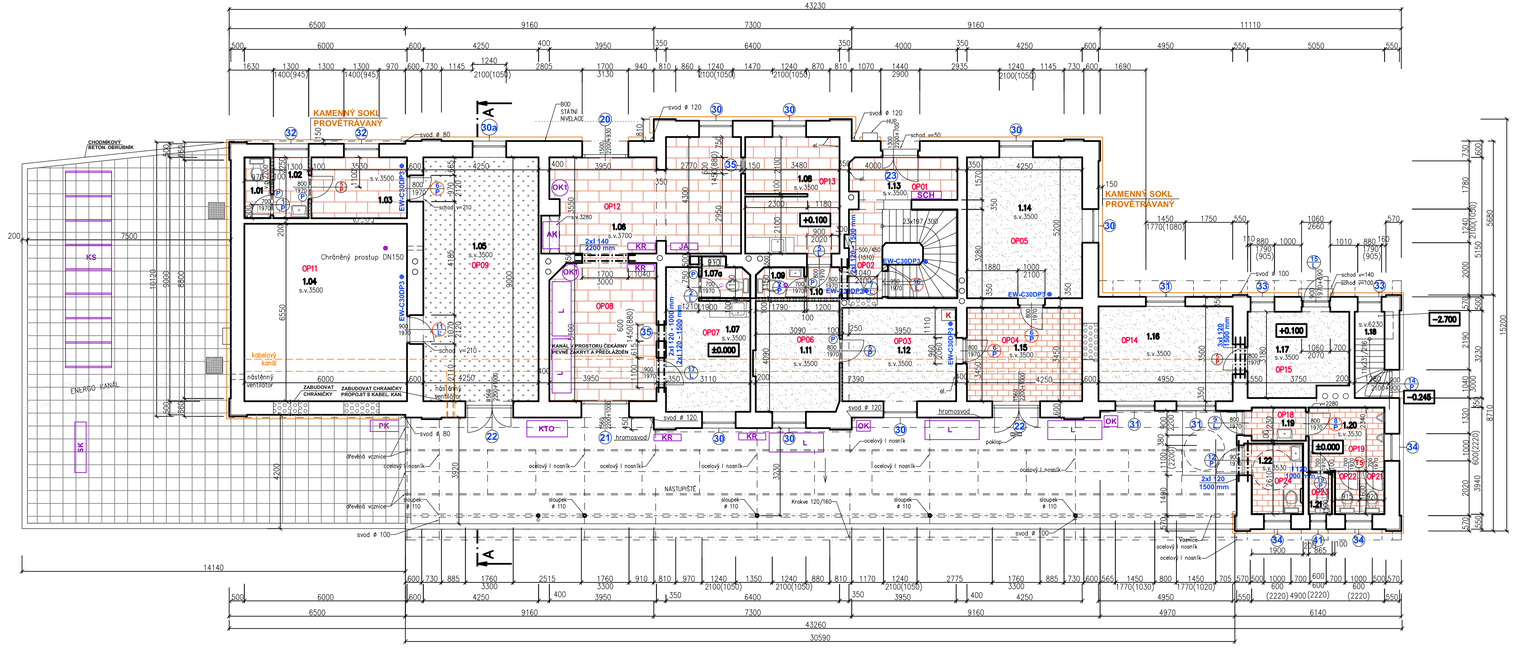
(P) PŘEKLAD SYSTÉMOVÝ NENOSNÝ DÉLKY 1250 MM, NA TL. ZDI 100 MM ..... 5 KUSŮ
I 120 ..... DÉLKA 1000 MM ..... 3 KUSY
I 120 ..... DÉLKA 1500 MM ..... 9 KUSŮ
I 140 ..... DÉLKA 2200 MM ..... 2 KUSY