


SITUACE
M 1:200

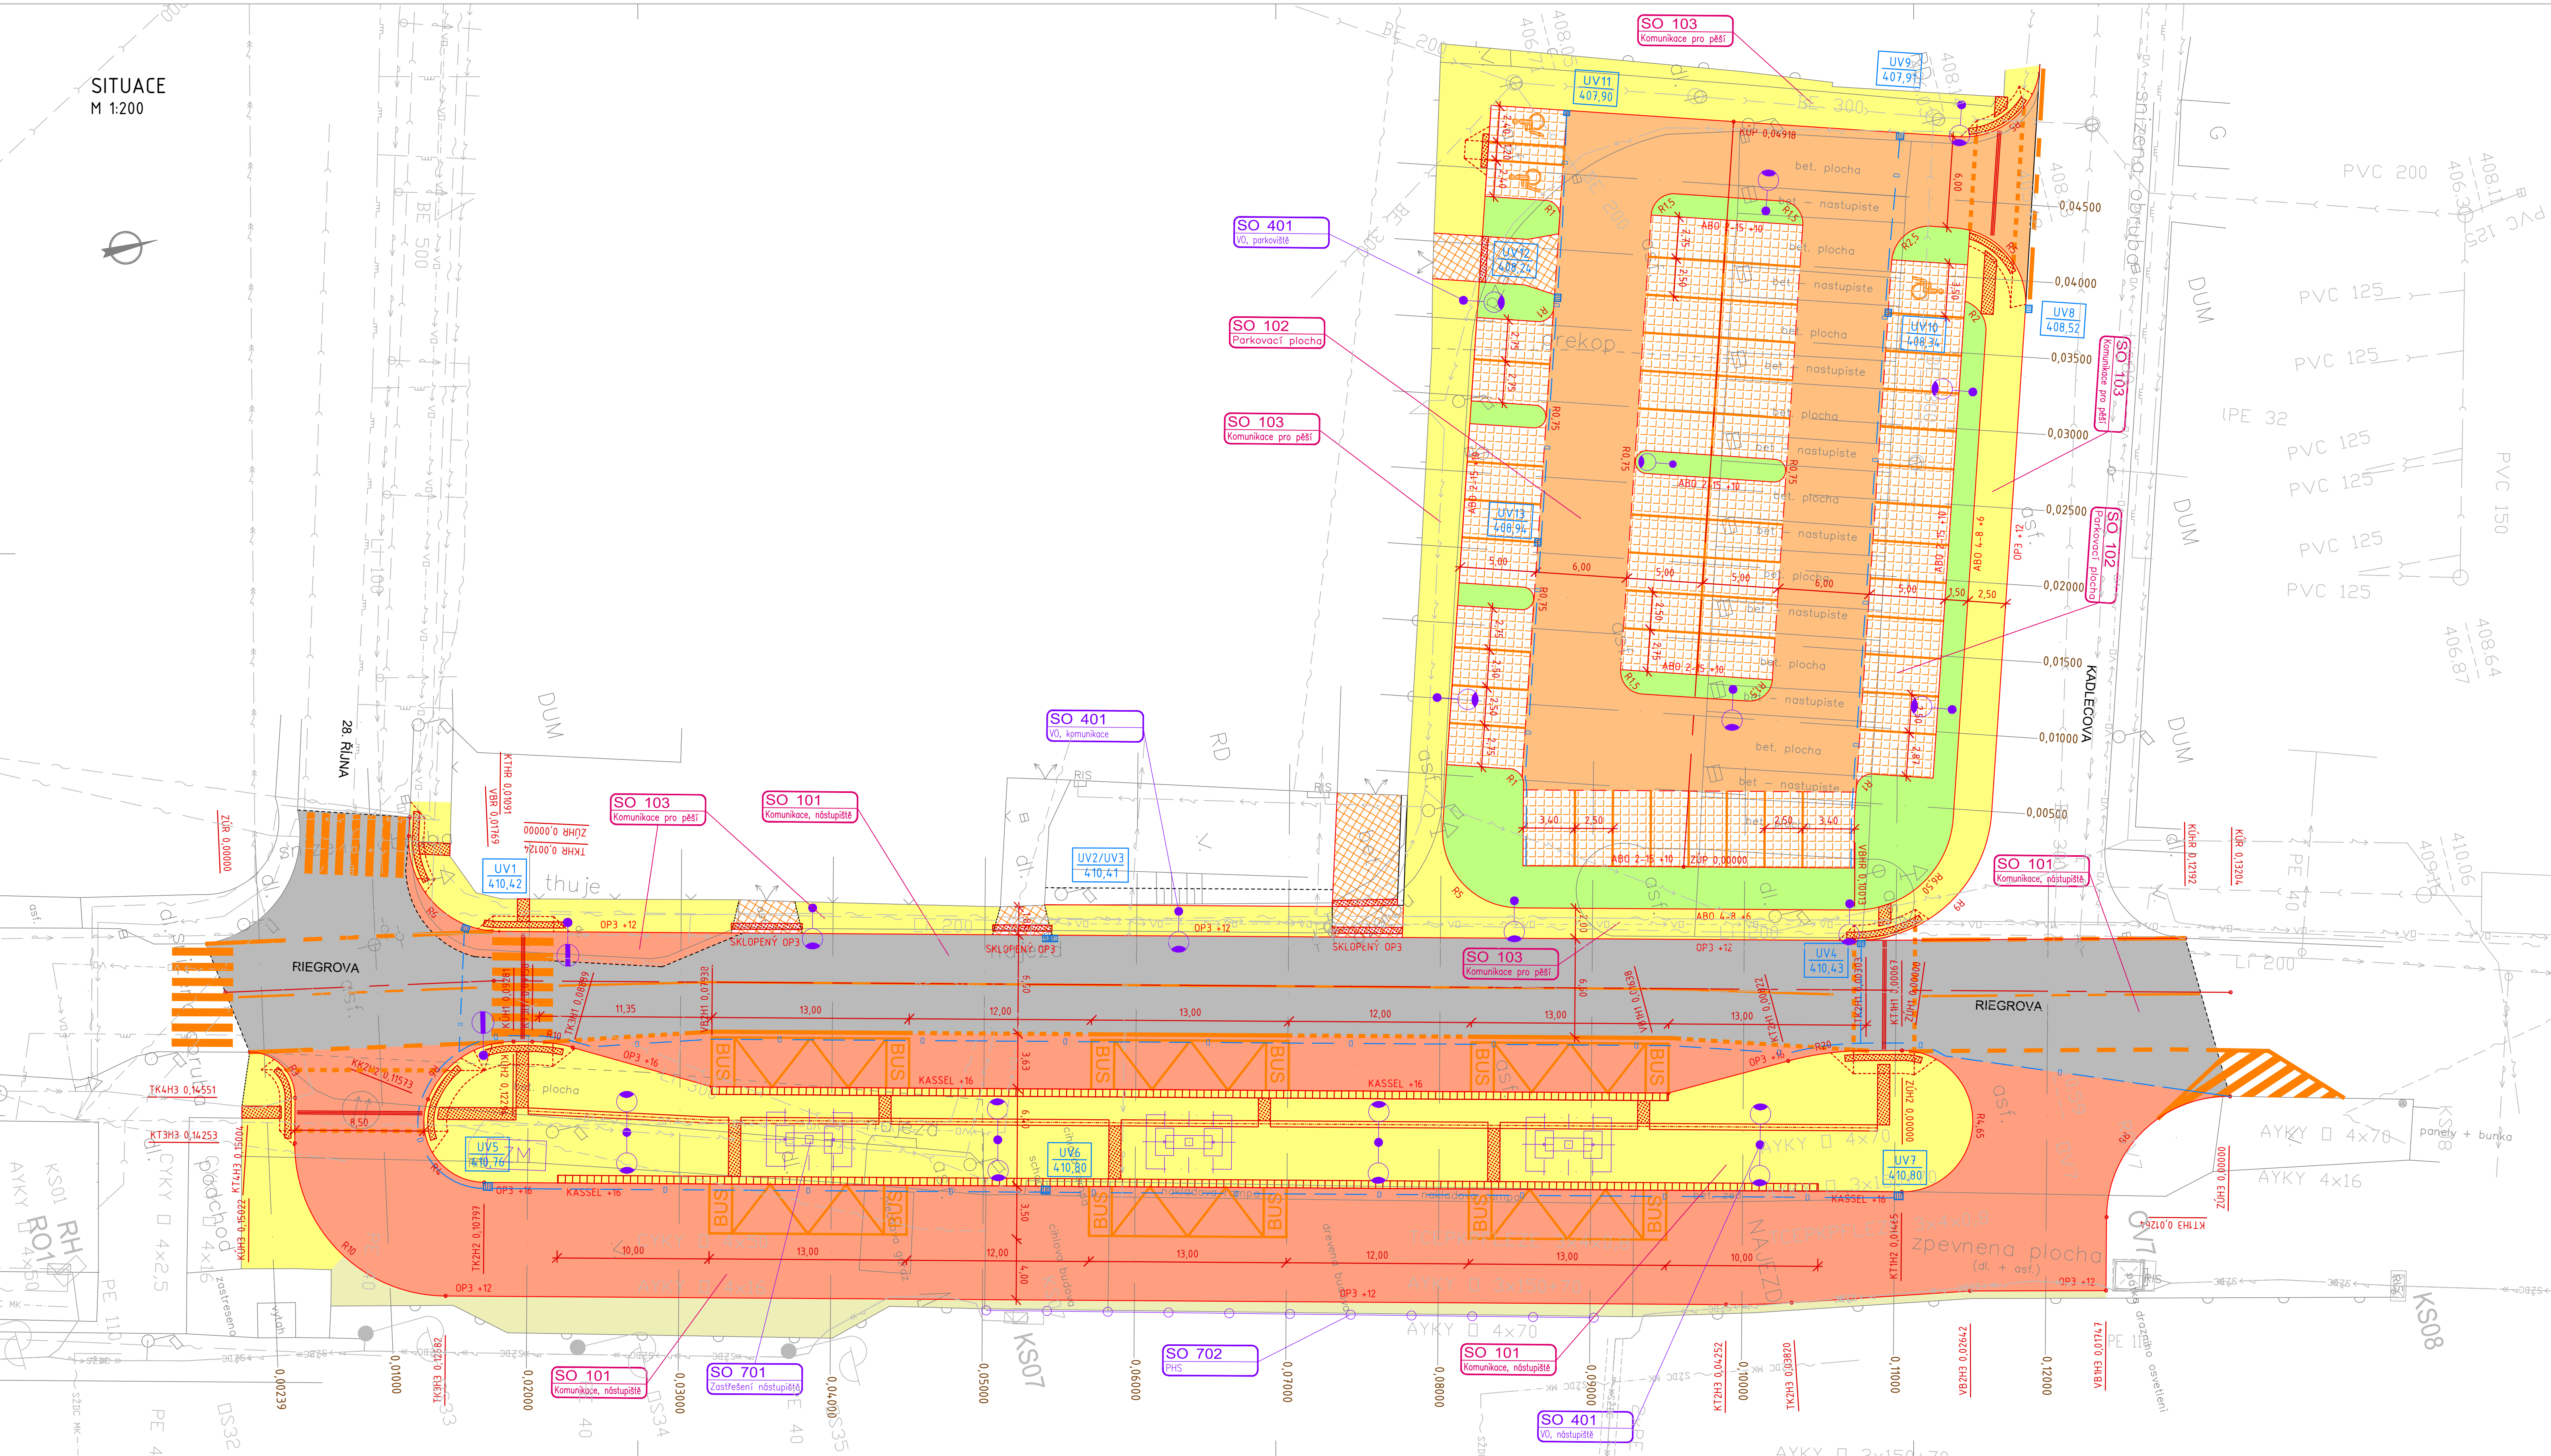

- VOZOVKA - KONSTR. D0-N-3, KRYT SMA 11S
- FRÉZOVÁNÍ KRYTU
- PARKING - KONSTR. D1-D-3, KRYT BET. DL
- PARKOVIŠTĚ - PRŮJEZDOVÁ KOMUNIKACE-KONSTR. D1-N-1, KRYT ACO 11
- CHODNÍK / NÁSTUPIŠTĚ - KONSTR. D2-D-1 (CH), KRYT BET. DL
- VJEZD, KRYT BET. DLAŽBA - KONSTR. D2-D-1 (O), KRYT BET. DL
- ZELEŇ
- VAROVNÝ PÁS (Š. 40cm)
- SIGNÁLNÍ PÁS (Š. 80cm)
- UMĚLÁ VODÍČÍ LINIE - DRÁŽKOVÁ DLAŽBA (Š. 40cm)
- VIZUÁLNĚ KONTRASTNÍ PÁS
- DRENÁŽ

Tento objekt neřeší žádné práce spojené s případnými přeložkami stávajících inženýrských sítí, nebo jejich jinými úpravami. Stávající inženýrské sítě je nutno nechat před zahájením prací výtýčtí jednotlivými správci a jejich výtýčení zachovat po celou dobu výstavby.

SOUŘADNICOVÝ SYSTÉM JTSK VÝŠKOVÝ SYSTÉM BPV

Změna:	Název změny:	Datum:	Provedl:

Investor, objednatel: SPRÁVA ŽELEZNIC	Správa železnic, státní organizace Dlažďenská 1003/7, 110 00 Praha 1 kontaktní adresa: Správa železnic, státní organizace Slavoborův náhon 1962/278, 190 00 Praha 9	Inženýrská firma: METROPROJEKT Praha a.s. Argentinská 1621/36, 170 00 Praha 7 Ing. Aleš Smrček, tel: +420 296 154 348
---	---	--

METROPROJEKT Praha a.s. Argentinská 1621/36, 170 00 Praha 7 generální ředitel: Ing. David Krása tel.: +420 296 154 105 www.metroprojekt.cz info@metroprojekt.cz		Spolupráce dle:
--	---	-----------------

HIP: Ing. Petr Zobal tel.: +420 296 154 247 Stupeň: DSP (PROJEKT)	Název a ústředí: Přestupní terminál Soběslav
--	--

Zpracovatelství úprav: stf. S60 - dopravních staveb tel.: +420 296 154 247 Vedoucí úpravy: Ing. Petr Zobal Dopovídky projektant: Ing. Jaroslav Vala	Název úpravy: POZEMNÍ KOMUNIKACE SO 101 - Místní komunikace, nástupiště SO 102 - Parkovací plocha SO 103 - Komunikace pro pěší	D.2.1.8
---	---	---------

Vypracoval: Ing. Jaroslav Vala Kontroloval: Ing. Petr Vyskočil Stupeň: V21/2042 Datum: 7/2021 Podpis:	Název přílohy: SITUACE	Stok:
---	----------------------------------	-------

Podpis:	Číslo příl.:	002
---------	--------------	-----