


VZOROVÝ PŘÍČNÝ ŘEZ-AUTOBUSOVÉ NÁDRAŽÍ
M. 1:50

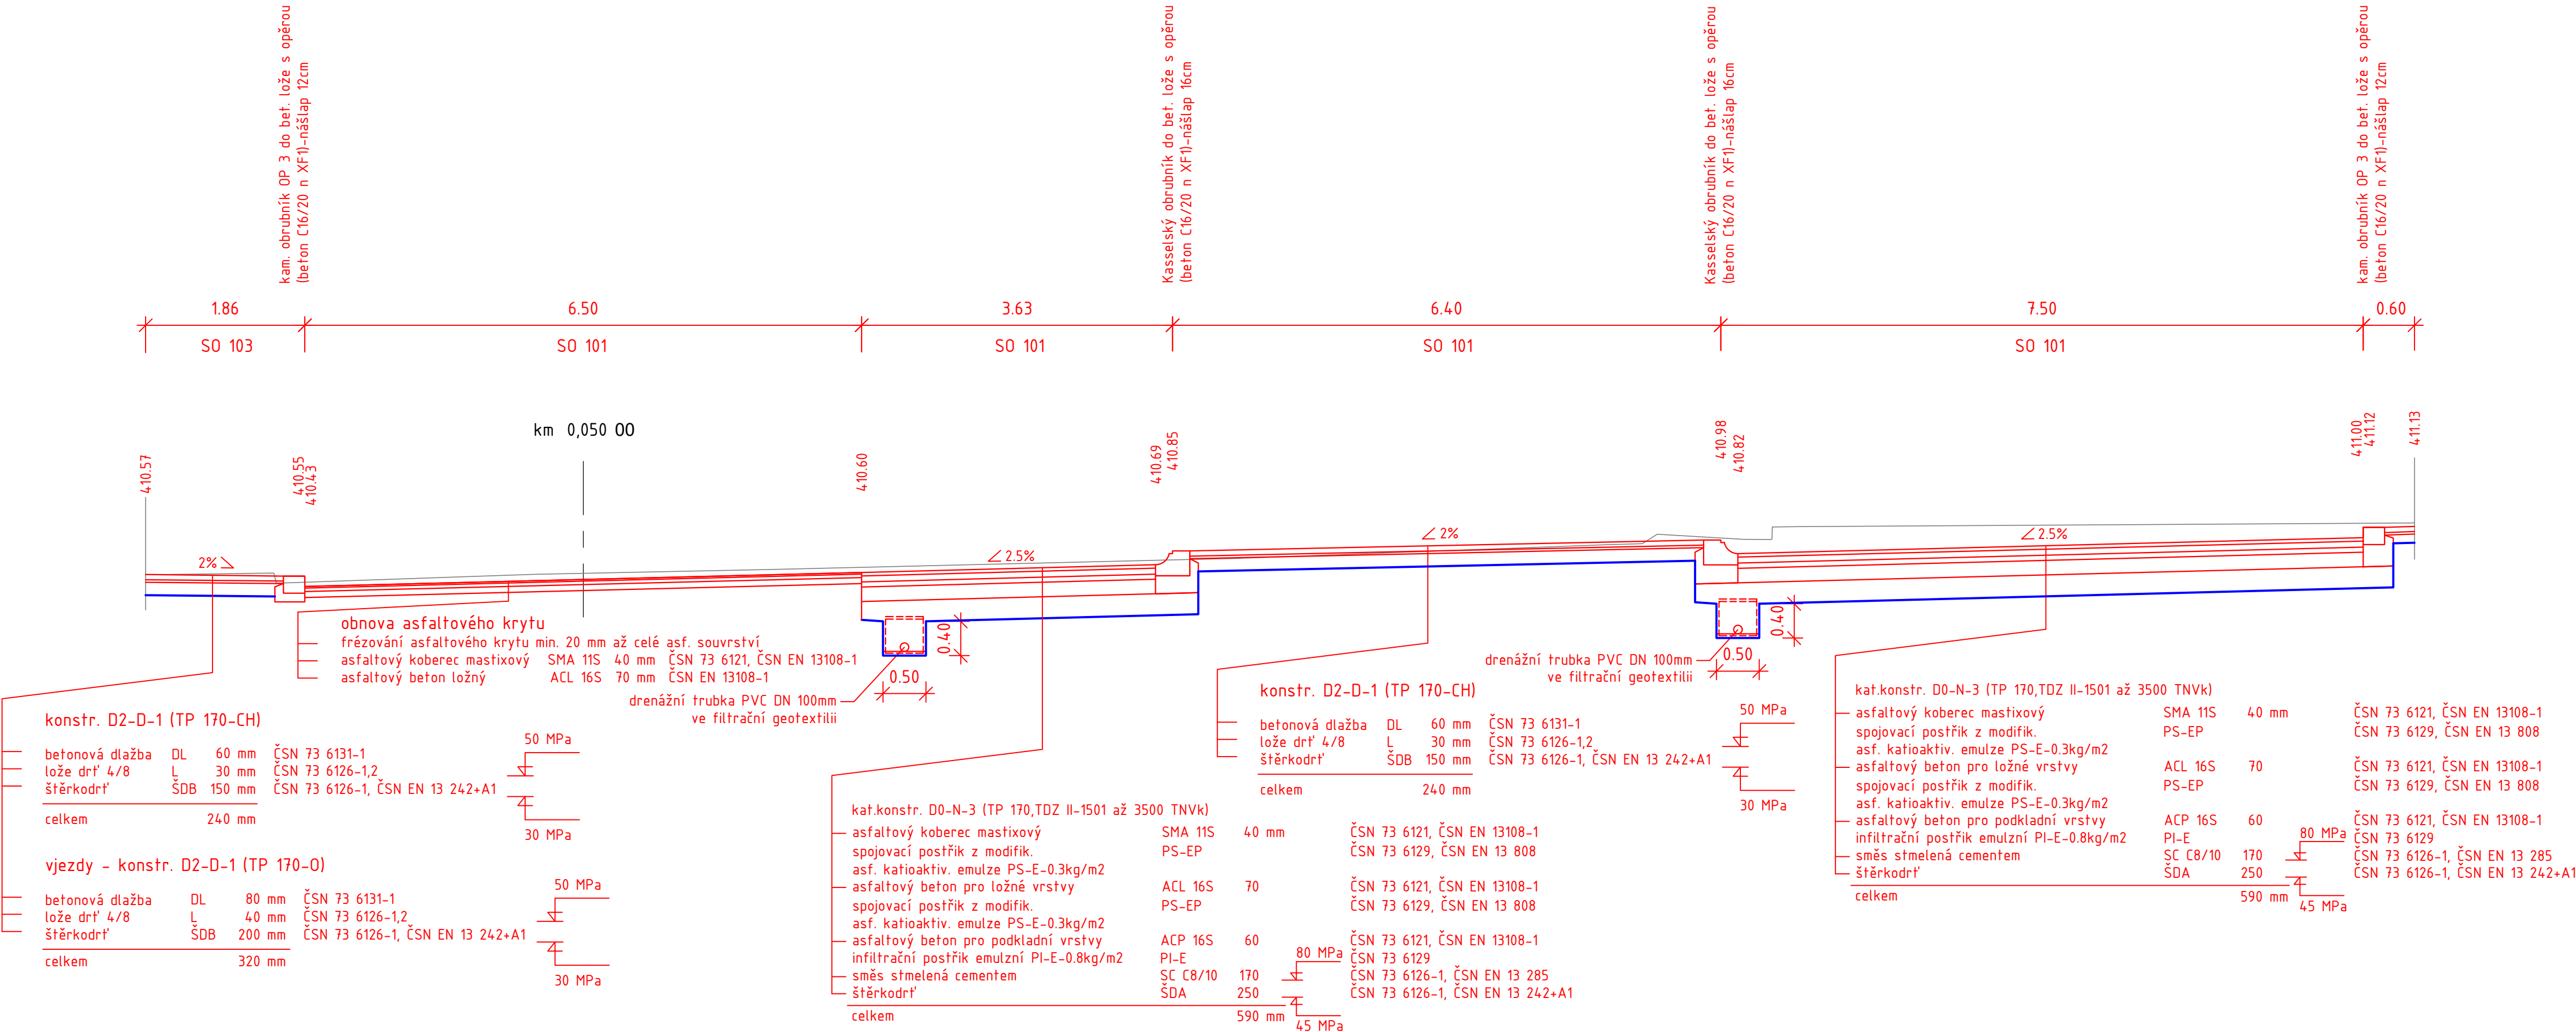

Pozn.: Zemní plán je nutno hutnit na hodnotu modulu přetvárnosti podložní zeminy Edef,2=45 MPa pro typ podložní zeminy PII (předpoklad).
V případě výskytu jemnozrnných namrzavých na zemní pláni je třeba na základě zhutňovacího pokusu počítat s možnou nutností sanace
zemní pláně- např. výměnou zeminy v aktivní zóně nebo vápněním a tím vzniklými vícenáklady-během provádění je nutná spolupráce s geotechnikem.

SOUŘADNICOVÝ SYSTÉM JTSK				VÝŠKOVÝ SYSTÉM BPV				
Změna:	Název změny:	Datum:	Provedl:	Podpis:				
Investor, objednatel: <div> SPRÁVA ŽELEZNIC</div> <div>Správa železnic, státní organizace Dlážděná 1003/7, 110 00 Praha 1 kontaktní adresa: Správa železnic, státní organizace Stavební správa západ Sokolovská 1955/278, 190 00 Praha 9</div>				Inženýrská činnost: METROPROJEKT Praha a.s. Argentinská 1621/36, 170 00 Praha 7 ing. Aleš Smrček, tel: +420 296 154 348				
METROPROJEKT Praha a.s. Argentinská 1621/36, 170 00 Praha 7 generální ředitel: Ing. David Krása tel.: +420 296 154 105 www.metroprojekt.cz info@metroprojekt.cz				<div> METROPROJEKT</div>		Souprava číslo:		
HIP:		Podpis:	Název a účel díla:					
Ing. Petr Zobal 		Přestupní terminál Soběslav						
tel.: +420 296 154 247								
Stupeň:		DSP (PROJEKT)						
Zpracovatelský útvar:			Název části díla:					
stř. S60 - dopravních staveb			POZEMNÍ KOMUNIKACE			D.2.1.8		
tel.: +420 296 154 247								
Vedoucí útvaru:			Podpis:					
Ing. Petr Zobal 								
Odpovědný projektant:			Podpis:					
Ing. Jaroslav Vala 								
Vypracoval:			Podpis:			Složka:		
Ing. Jaroslav Vala 								
Kontroloval:			Podpis:					
Ing. Petr Vyskočil			VZOROVÝ PŘÍČNÝ ŘEZ-AUTOBUSOVÉ NÁDRAŽÍ					
Skart. znak:		V21/2042	Datum:		7/2021	Číslo příl.:		
Počet formátů:		4xA4	Měřítko:		1:50	008		
IČD:		21	8027		04	02	01	08