


PODÉLNÝ PROFIL-HRANA RIEGROVA  
M 1:200/20

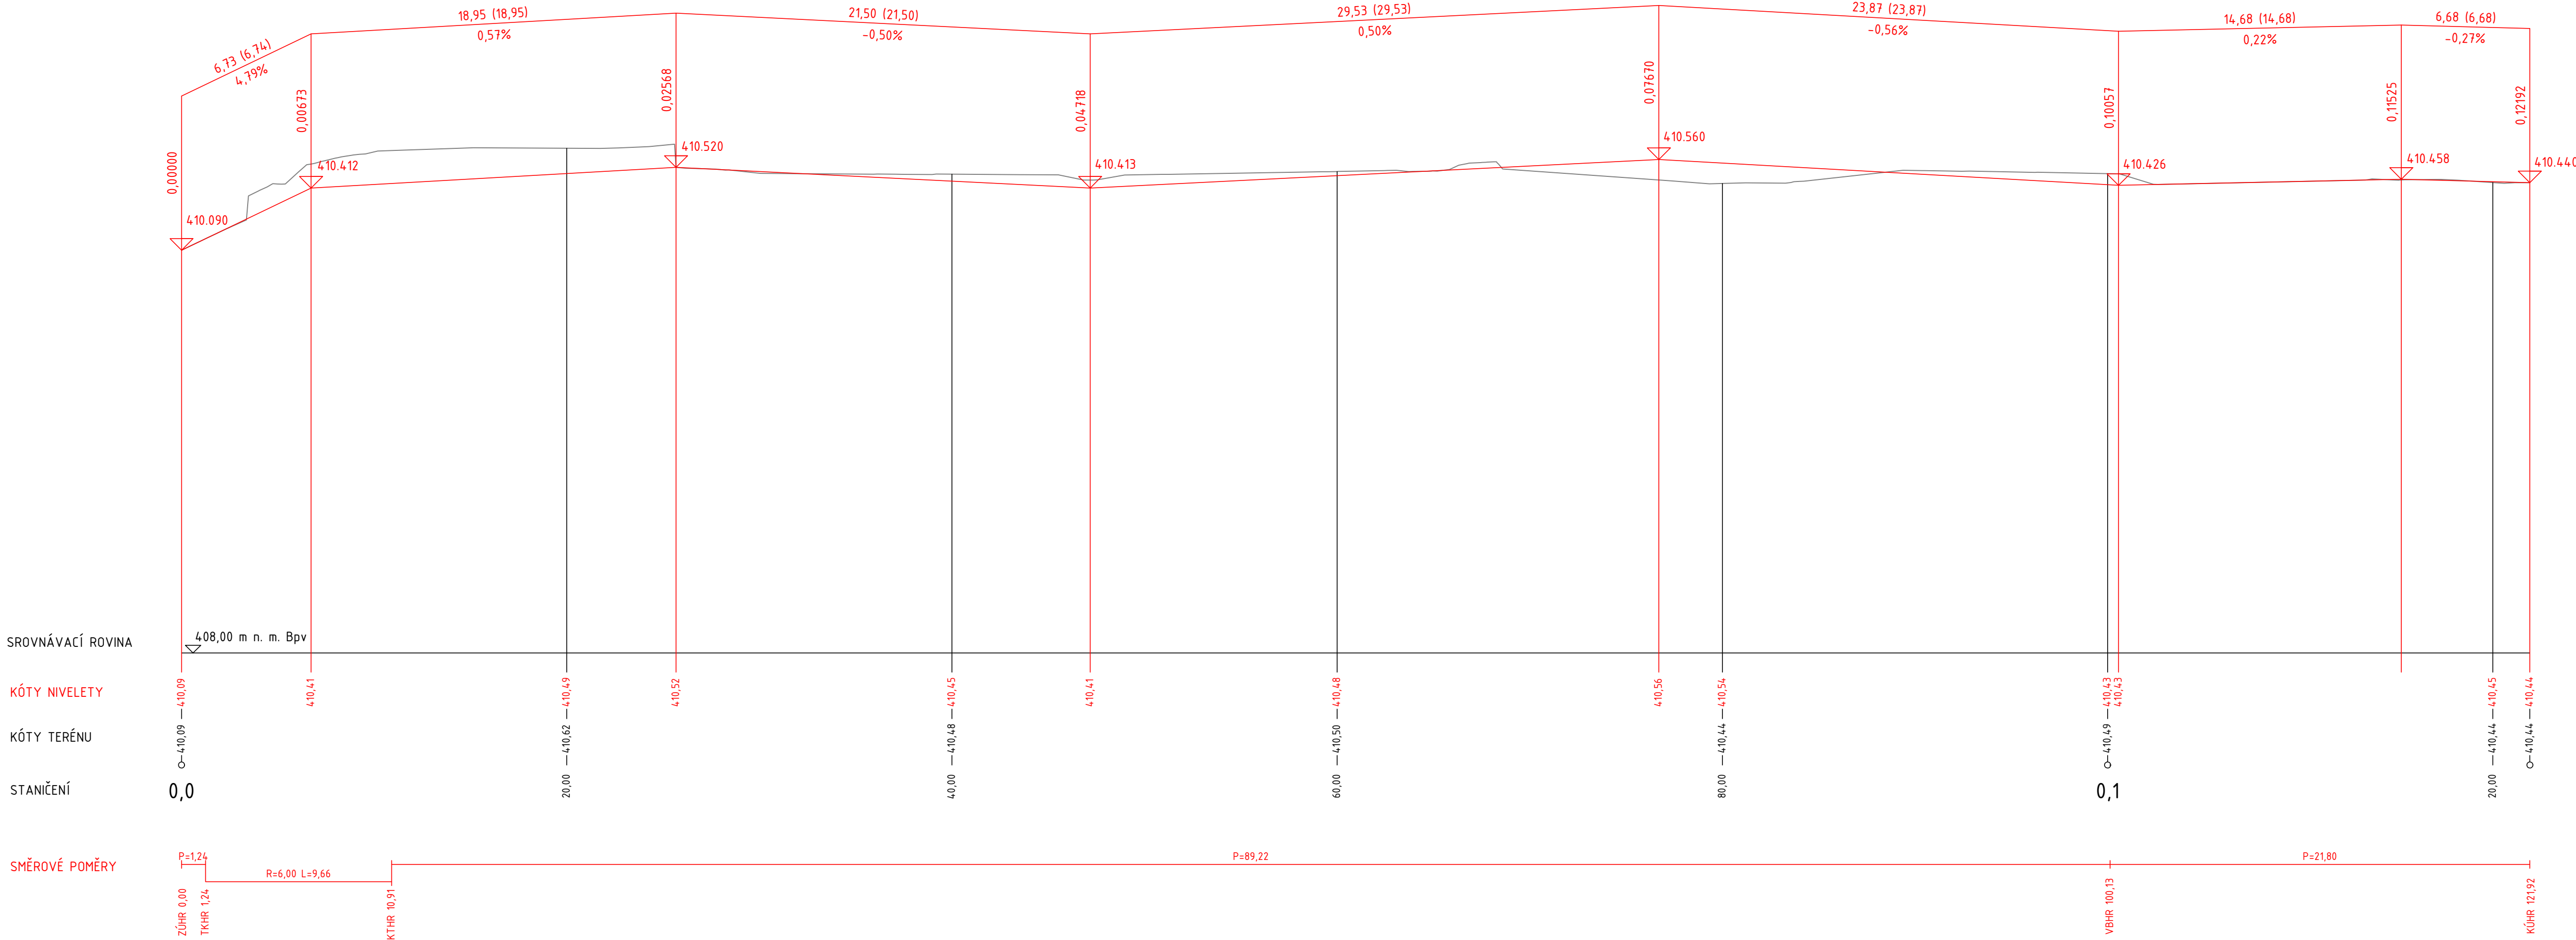

SOUŘADNICOVÝ SYSTÉM JTSK		VÝŠKOVÝ SYSTÉM BPV		
Změna:	Název změny:	Datum:	Provedl:	Podpis:
Investor, objednatel:  <b>SPRÁVA ŽELEZNIC</b> Správa železnic, státní organizace Díazděná 1003/7, 110 00 Praha 1 kontaktní adresa: Správa železnic, státní organizace Stavební správa západ Sokolovská 1955/278, 190 00 Praha 9		Inženýrská činnost: <b>METROPROJEKT Praha a.s.</b> Argentinská 1621/36, 170 00 Praha 7 ing. Aleš Smrček, tel: +420 296 154 348		
<b>METROPROJEKT Praha a.s.</b> Argentinská 1621/36, 170 00 Praha 7 generální ředitel: Ing. David Krása tel.: +420 296 154 105 www.metroprojekt.cz info@metroprojekt.cz		 <b>METROPROJEKT</b>		Souprava číslo:
HIP: Ing. Petr Zobal tel.: +420 296 154 247 Stupeň: DSP (PROJEKT)		Podpis:  Název a účel díla: <b>Přestupní terminál Soběslav</b>		
Zpracovatel: stř. S60 - dopravních staveb tel.: +420 296 154 247 Vedoucí útvaru: Ing. Petr Zobal Odpovědný projektant: Ing. Jaroslav Vaia		Název části díla: <b>POZEMNÍ KOMUNIKACE</b> <b>SO 101 - Místní komunikace, nástupiště</b>		D.2.1.8
Vyracoval: Ing. Jaroslav Vaia Kontroloval: Ing. Petr Vyskočil		Název přílohy: <b>PODÉLNÝ PROFIL-HRANA RIEGROVA</b>		Stožka:
Skart. znak: V21/2042 Počet formátů: 5xA4		Datum: 7/2021 Měřítko: 1:200/20		Číslo příl.: 006
ICD: 21 8027 04 02 01 08				