


Púdorys 1.NP - bourací práce

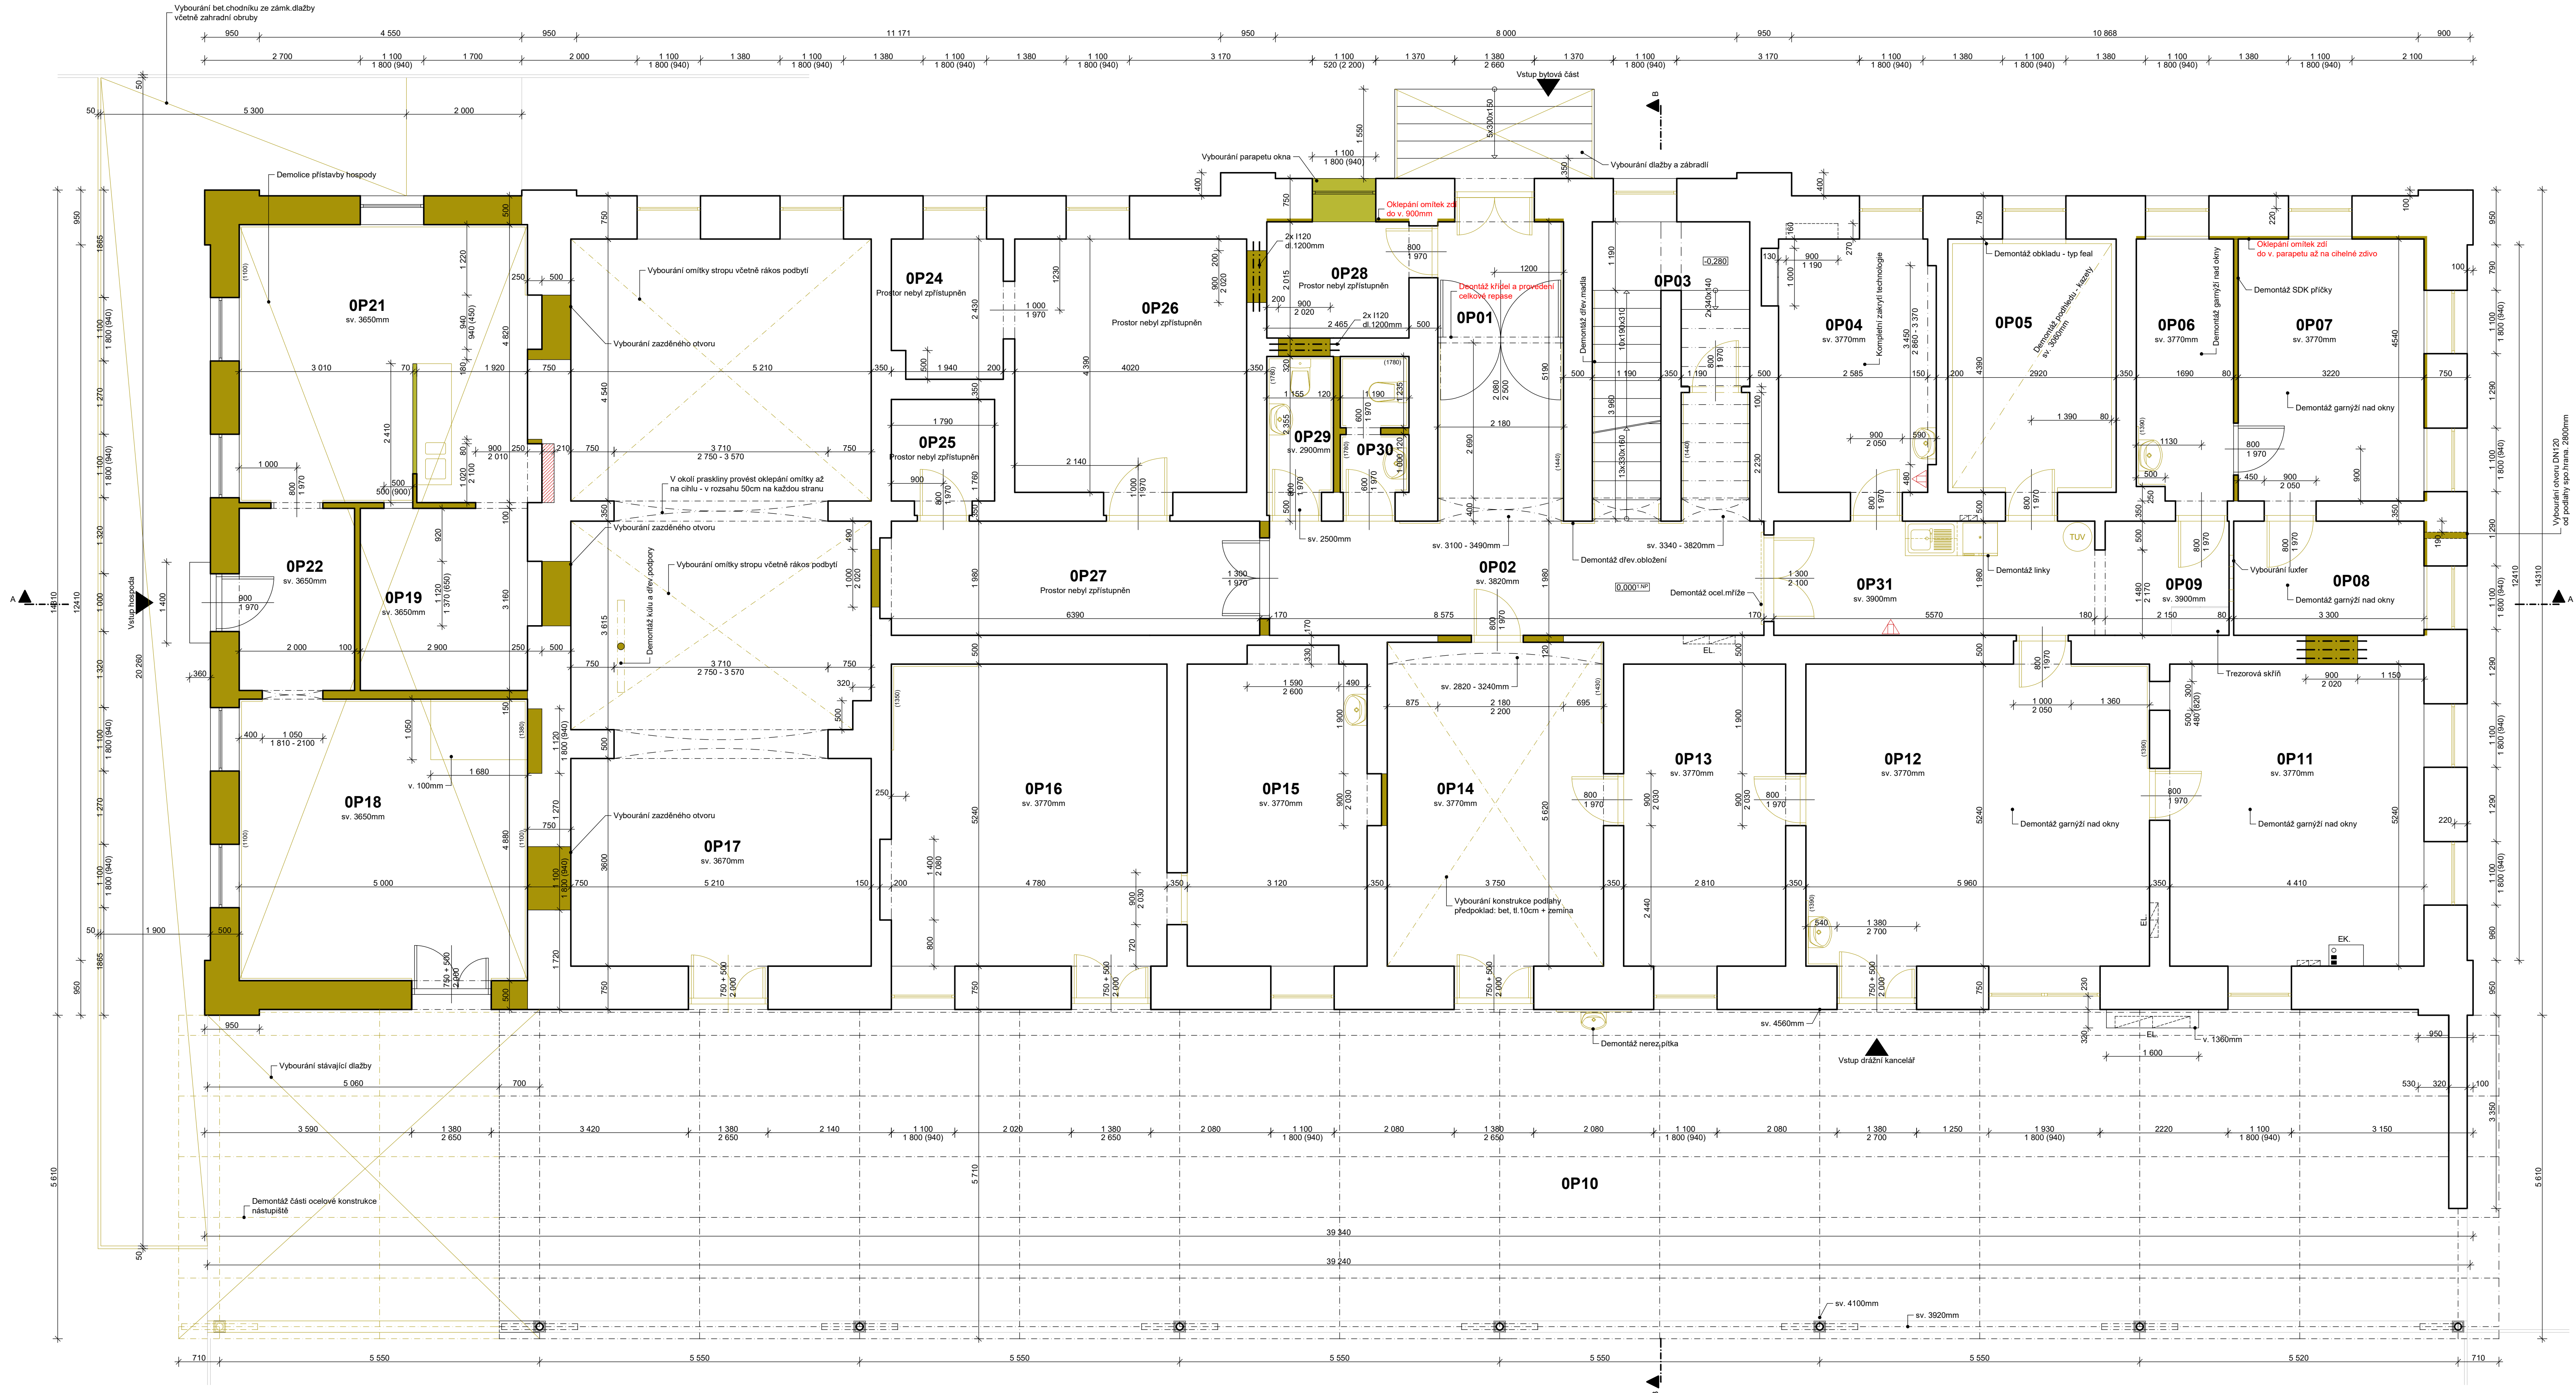

Legenda místností

Číslo	Účel místnosti	Plocha (m²)	Podlaha	Stěna
OP01	Zádvěří	4,35 m²	Keramická dlažba	Vápenná omítka
OP02	Vstupní hala	26,35 m²	Keramická dlažba	Vápenná omítka
OP03	Schodiště	12,70 m²	Keramická dlažba	Vápenná omítka
OP04	Technologie	11,85 m²	PVC	Vápenná omítka
OP05	Sklad	12,80 m²	PVC	Vápenná omítka
OP06	Kancelář	7,55 m²	PVC	Vápenná omítka
OP07	Kancelář	14,65 m²	PVC	Vápenná omítka
OP08	Sklad	6,55 m²	PVC	Vápenná omítka
OP09	Chodba	4,50 m²	PVC	Vápenná omítka
OP10	Nástupišťe	218,20 m²		
OP11	Kancelář	23,10 m²	PVC	Vápenná omítka
OP12	Dražní kancelář	31,20 m²	PVC	Vápenná omítka
OP13	Denní místnost	14,70 m²	PVC	Vápenná omítka
OP14	Sklad	21,05 m²	Keramická dlažba	Vápenná omítka
OP15	Sklad	16,85 m²	Keramická dlažba	Vápenná omítka
OP16	Sklad	25,05 m²	Keramická dlažba	Vápenná omítka
OP17	Sklad	64,25 m²	Keramická dlažba	Vápenná omítka
OP18	Prostor hospody	24,40 m²	Keramická dlažba	Vápenná omítka
OP19	Kuchyňka	9,15 m²	Keramická dlažba	Vápenná omítka
OP20				
OP21	Výšep	24,10 m²	Keramická dlažba	Vápenná omítka
OP22	Zádvěří	6,30 m²	Keramická dlažba	Vápenná omítka
OP23				
OP24	Sklad	4,60 m²	Keramická dlažba	Vápenná omítka
OP25	Sklad	3,15 m²	Keramická dlažba	Vápenná omítka
OP26	Sklad	17,65 m²	Keramická dlažba	Vápenná omítka
OP27	Chodba	12,65 m	Keramická dlažba	Vápenná omítka
OP28	Sklad	4,95 m²	Keramická dlažba	Vápenná omítka
OP29	WC	2,70 m²	Keramická dlažba	Keramický obklad
OP30	WC	2,70 m²	Keramická dlažba	Keramický obklad
OP31	Chodba	11,05 m²	PVC	Vápenná omítka

Legenda materiálů

- Konstrukce stávající - cihelné zdivo
- Bourané konstrukce

Poznámka

Prostory budou před započetím prací kompletně vyklizeny
Ocelová konstrukce přístřešku bude okartáčována a očištěna a zbavena nátěrů
Dojde k demontáži všech fasádních výplní

Hl. projektant	Hladík T.	Vypracoval	Hladík T.
Zodp. projektant	Hladík T.	Kraj	Ústecký
Správa železnic, státní organizace			
Název akce			
Rybníště ON - oprava objektu			
Datum			
06/2021			
Stupeň			
DSP			
Měřítko			
1:50			
Číslo výkresu			
D3			
Výkres			
Púdorys 1.NP - bourací práce			

ZEFRA
PROJEKT ATELIER

Maasrykova 352/23b, 400 01 Ústí nad L., IČ 066 06 982
mob. 738 538 302, zefra@zefra.cz