

















Číslo	Účel místnosti	Plocha (m ²)
OP01	Vstupní hala	15,65 m ²
OP02	Chodba	6,65 m ²
OP03	Šatovna	12,70 m ²
OP04	Technická	11,85 m ²
OP05	Šatovna	12,75 m ²
OP06	Šatovna	22,75 m ²
OP07	WC	1,80 m ²
OP08	Koupelna	4,35 m ²
OP09	Chodba	4,50 m ²
OP10	Technická místnost	10,15 m ²
OP11	Šatovna	12,40 m ²
OP12	Divertní kancelář	31,20 m ²
OP13	Divertní místnost	14,70 m ²
OP14	Kuchyně	21,05 m ²
OP15	Předsíň WC	6,60 m ²
OP16	Šatovna	25,05 m ²
OP17	Šatovna	64,25 m ²
OP18	WC (kuchyně) / kory	2,85 m ²
OP19	Umývárna mužů	2,30 m ²
OP20	Předsíň mužů	17,75 m ²
OP21	WC mužů	1,90 m ²
OP24	Šatovna	4,60 m ²
OP25	Účelová komora	3,15 m ²
OP26	Předsíň	17,65 m ²
OP27	Chodba	17,90 m ²
OP28	Předsíň	4,90 m ²
OP29	Kuchyně	6,15 m ²
OP31	Chodba	11,00 m ²

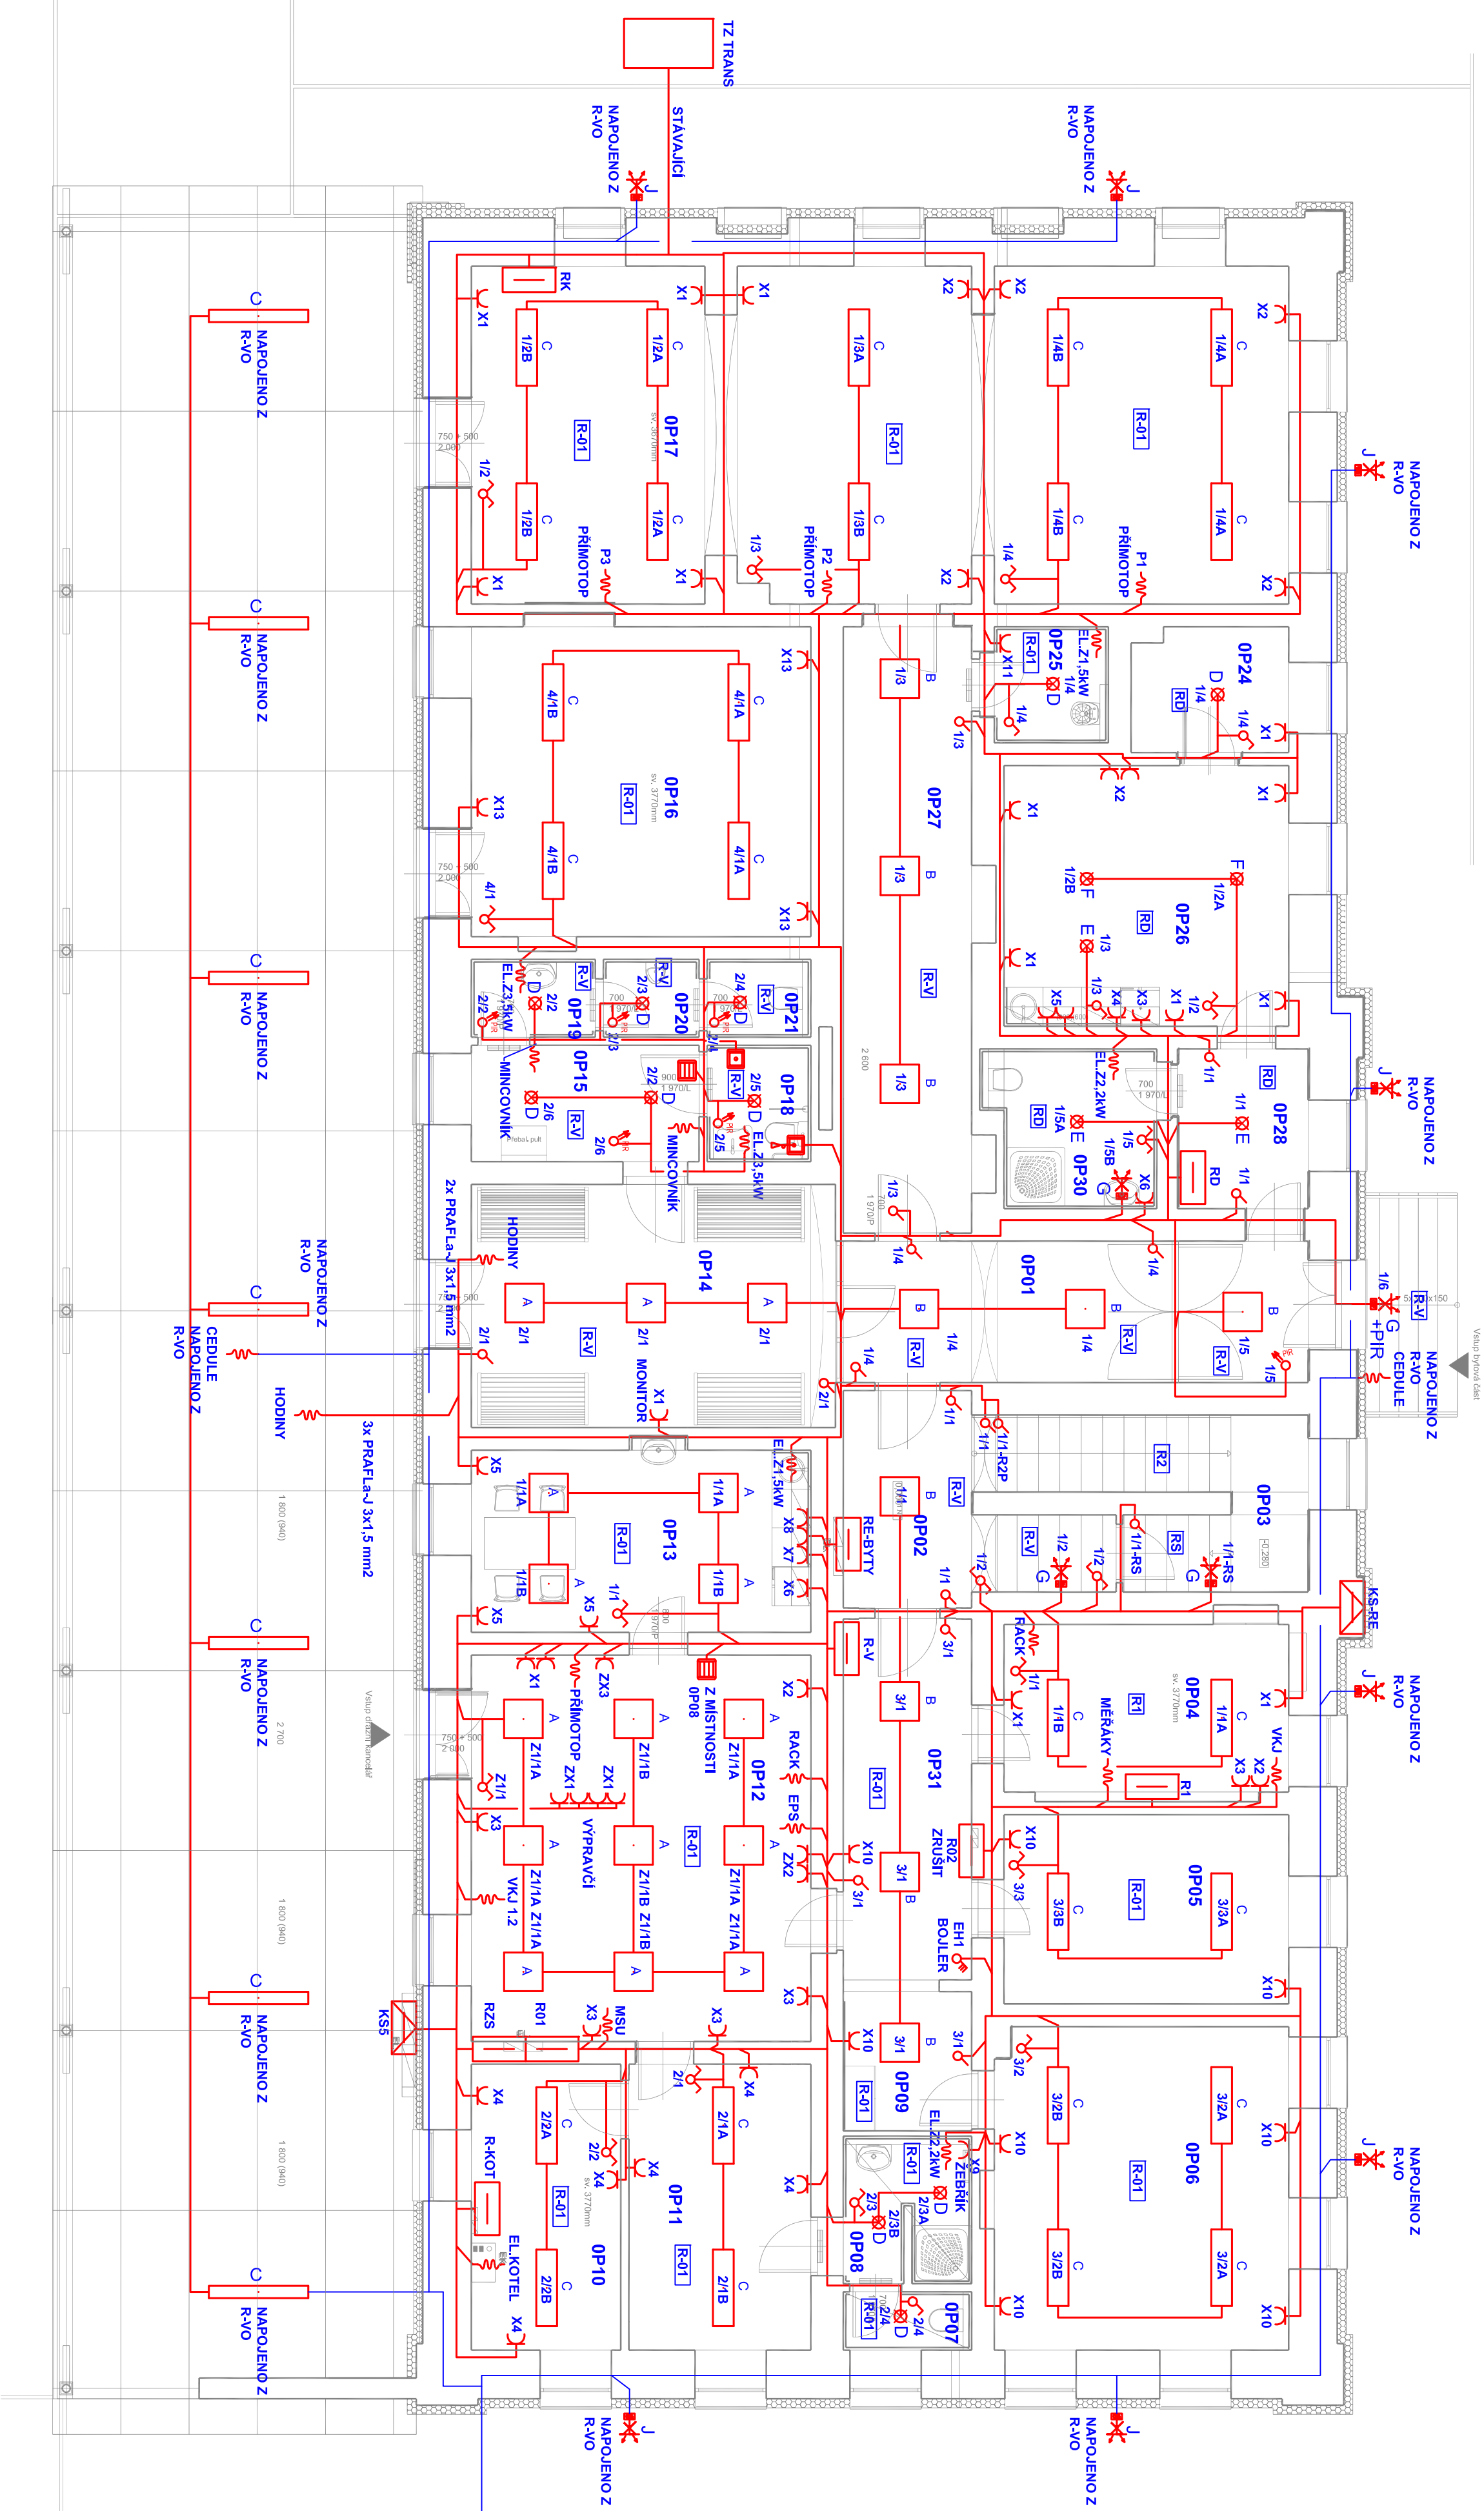
Legenda místnosti

Legenda přístrojů






-  DODANÉ ZAJÍMAK 16x/230V P20
-  DODANÉ ZAJÍMAK 16x/230V P44, ZAJÍMAK
-  ZAJÍMAK 16x/40V P20
-  ZAJÍMAK ROZKROU 1V+H
-  DOKONČ. ZAJÍMAK 2x8x45 CM, 5
-  FLEXIBILNÍ VÝVOD
-  TĚŽ ZÁŘEČNÍK VENTILÁTOR
-  KOTROVÝ POKRY
-  OVLÁDÁNÍ ZAJÍMAK, SVĚTLKO
-  ROZKROUČEK, POKRYVACÍ TOPEK
-  SPONČEK/7B
-  ELEKTRICKÁ VÝMĚNÁ DESKA
-  VÝMĚNÁ AUDIO/VIDEOTELEFON
-  MÍSTNÍ POSLOVENÍ
-  HL. POSLOVENÍ
-  ZAJÍMAK SVĚTL 2x40V, 4x230V

Legenda ovl. přístrojů

-  VÝMĚNÁ ŘÍZ. 1/0, 10x/230V, P20
-  VÝMĚNÁ ŘÍZ. 1, 10x/230V, P20
-  VÝMĚNÁ ŘÍZ. 3, 10x/230V, P20
-  VÝMĚNÁ ŘÍZ. 5, 10x/230V, P20
-  VÝMĚNÁ ŘÍZ. 6, 10x/230V, P20
-  VÝMĚNÁ ŘÍZ. 7, 10x/230V, P20
-  PR. ELEKTOR, 10x/230V, P20/P44



NOUZOVÉ PŘIVOLÁNÍ POMOCI

-  – SIGNALIZAČNÍ MODUL (SVĚTLNÝ A AKUSTICKÝ)
-  – RESETOVACÍ TLAČÍTKO
-  – SIGNALNÍ TLAČÍTKO SE ŠŮROU
-  – SIGNALIZAČNÍ CENTRÁLNI
-  NÁPOJIT SE SVĚTLNÉHO OBVODU

LEGENDA SVÍTIDEL

-  SYMBOLO SVĚTLNÉHO SVĚTLNÉHO
-  SYMBOLO SVĚTLNÉHO SVĚTLNÉHO
PROJEKTANT : MARTIN KRIŽAN	ODP. PROJEKTANT : ING. VLASTIMIL KRIŽAN
INVESTOR : SŽ s.o., Dlážděná 1003/7, Praha 1, Nové Město 110 00	
MÍSTO : RYBNÍŠTĚ	
KRAJ : OSTRAVA	
AKCE :	
RYBNÍŠTĚ ON – OPRAVA OBJEKTU	
FORMÁT :	
DATUM : LÍSTOPAD 2021	
STUPEŇ :	DPS
ČÍSLO ZAKÁZKY : 79/2021	
MĚŘÍTKO :	ČÍSLO VÝKRESU :
1 : 75	E-04.2