


Střešní konstrukce - nový stav

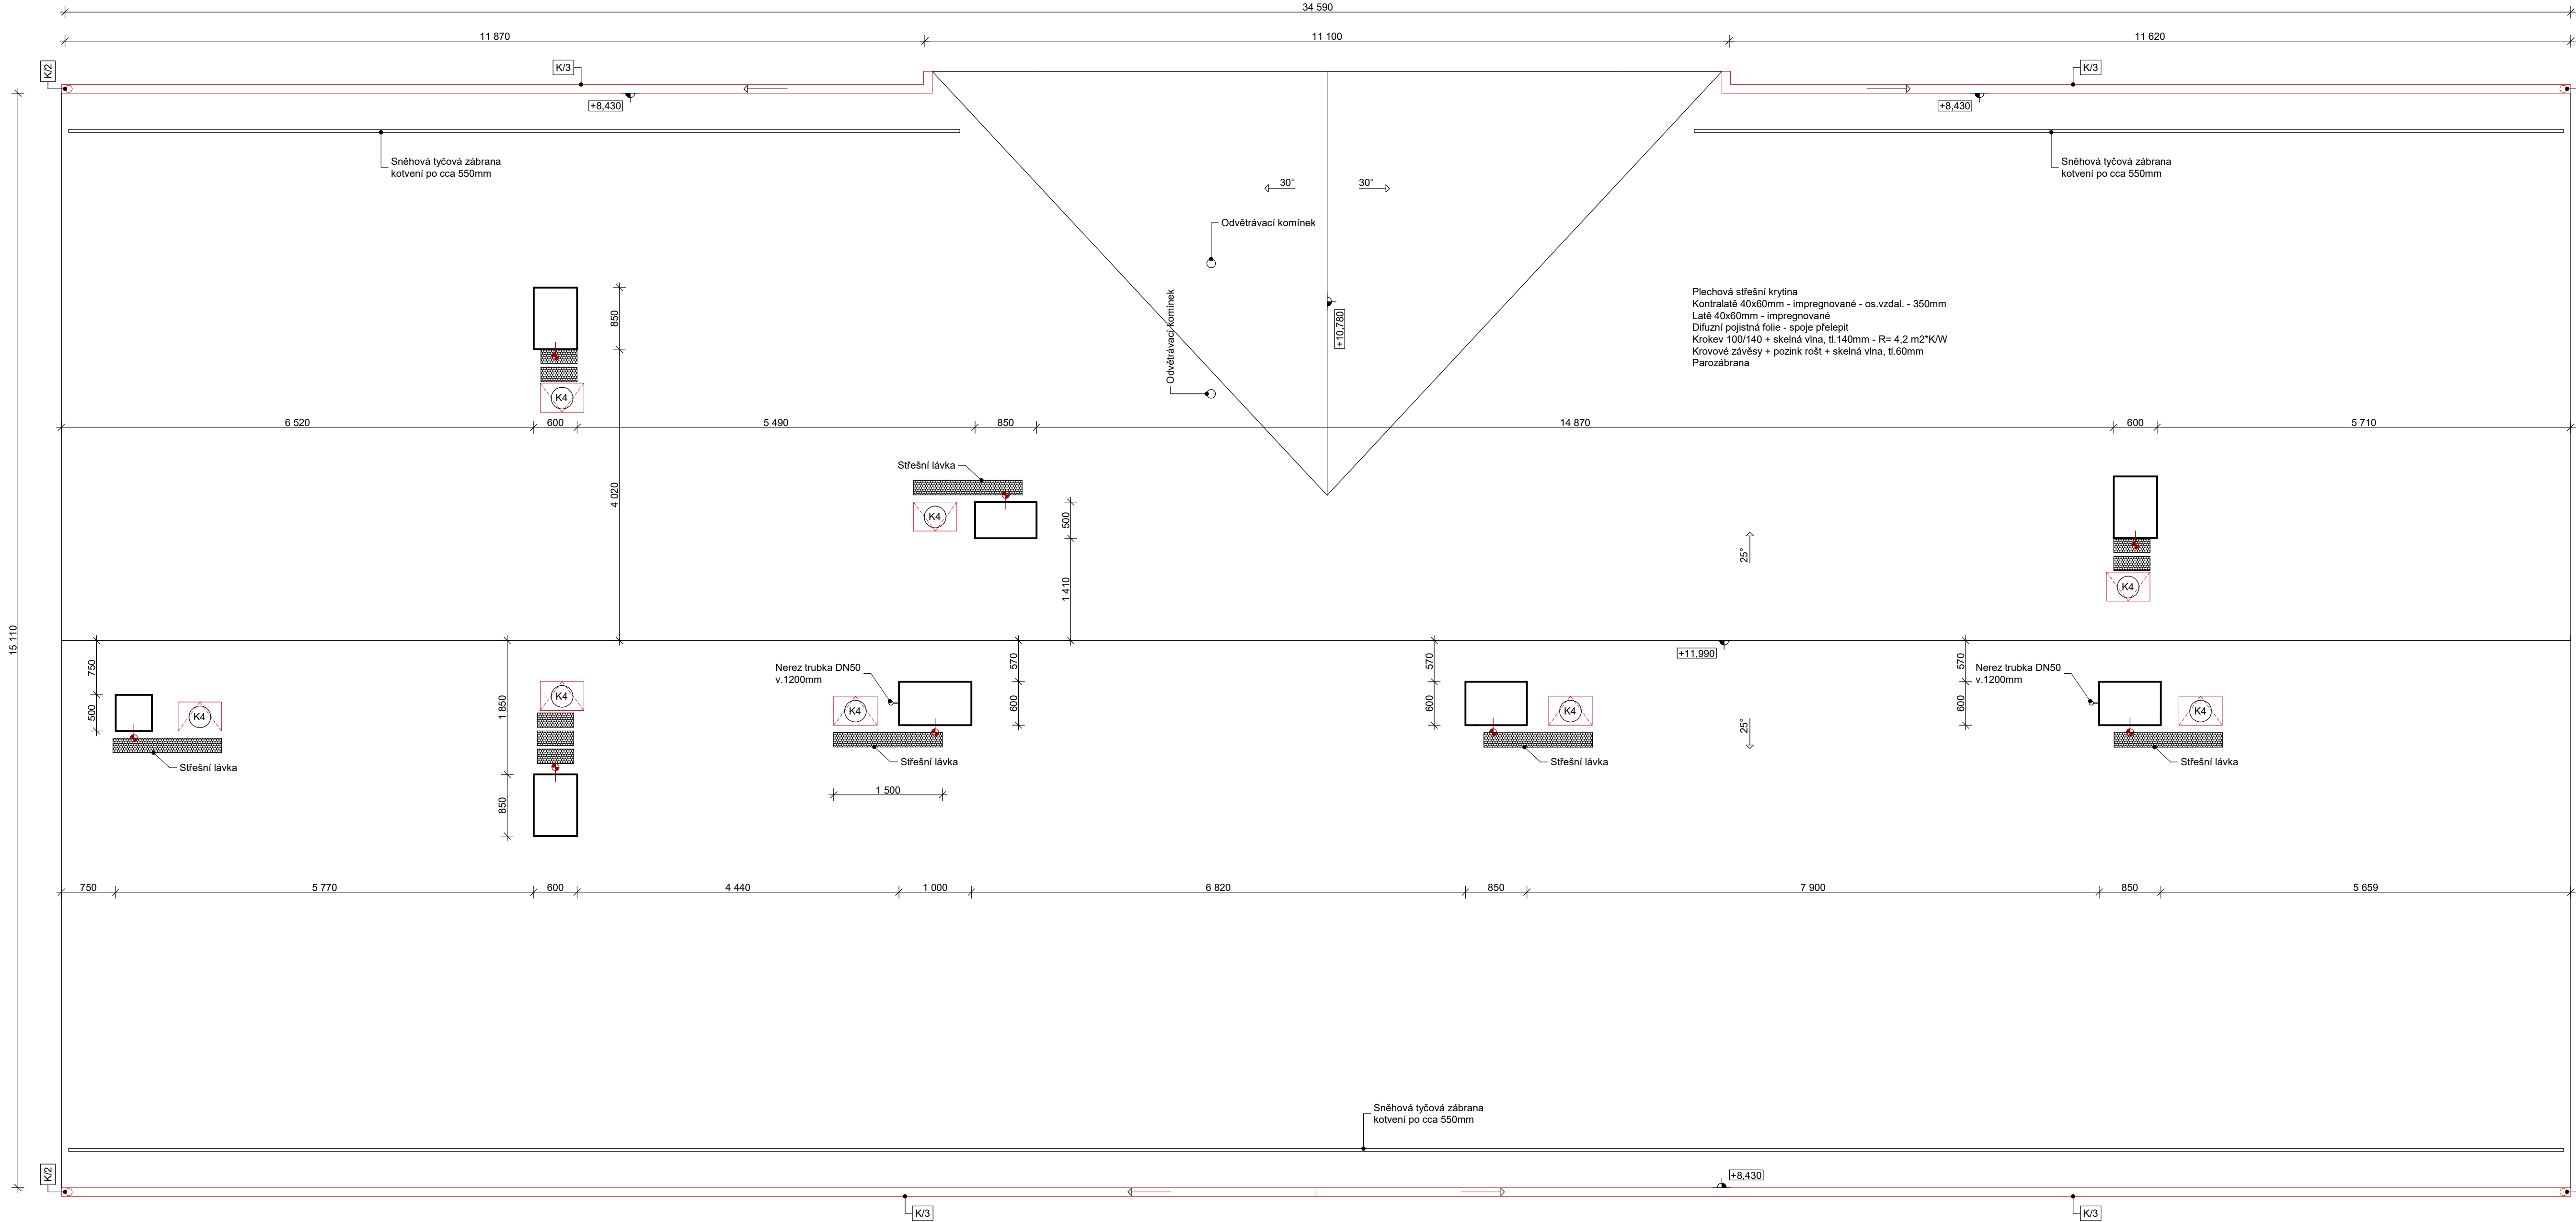

Poznámka

Sněhové zábrany a odvětrání budou provedeny v množství a provedení dle technického listu dodavatele

Veškeré prostupy, úžlabí apod bude provedeno v systému dodavatele střešní krytiny

Do každého komínu bude umístěno pozink. oko s metrickým závitem M12/180 - oko 30mm

Skladba střešní krytiny

Plechová střešní krytina  
Kontralatě 40x60mm - impregnované - os.vzdal. - 350mm  
Latě 40x60mm - impregnované  
Difúzní pojistná folie - spoje přelepit  
Krokev 100/140 + skelná vlna, tl.140mm - R= 4,2 m2\*K/W  
Krovové závěsy + pozink rošt + skelná vlna, tl.60mm  
Parozábrana



Hl. projektant Hladík T. Vypracoval Hladík T.  
Zodp. projektant Hladík T. Kraj Ústecký

Investor  
Správa železnic, státní organizace

Název akce  
Rybníště ON - oprava objektu

Oddíl  
D. Dokumentace objektů a technických  
a technologických zařízení

Výkres  
Střešní konstrukce - nový stav

**ZEFRA**  
PROJEKT/ATELIER  
Masarykova 3502/93b, 400 01 Ústí n.L., IČ 066 86 982  
mob 736 538 362, zefraprojekt@zefraprojekt.cz

Datum 06/2021 Číslo výstisku  
Stupeň DSP  
Měřítko 1:50  
Číslo výkresu

**D10**