
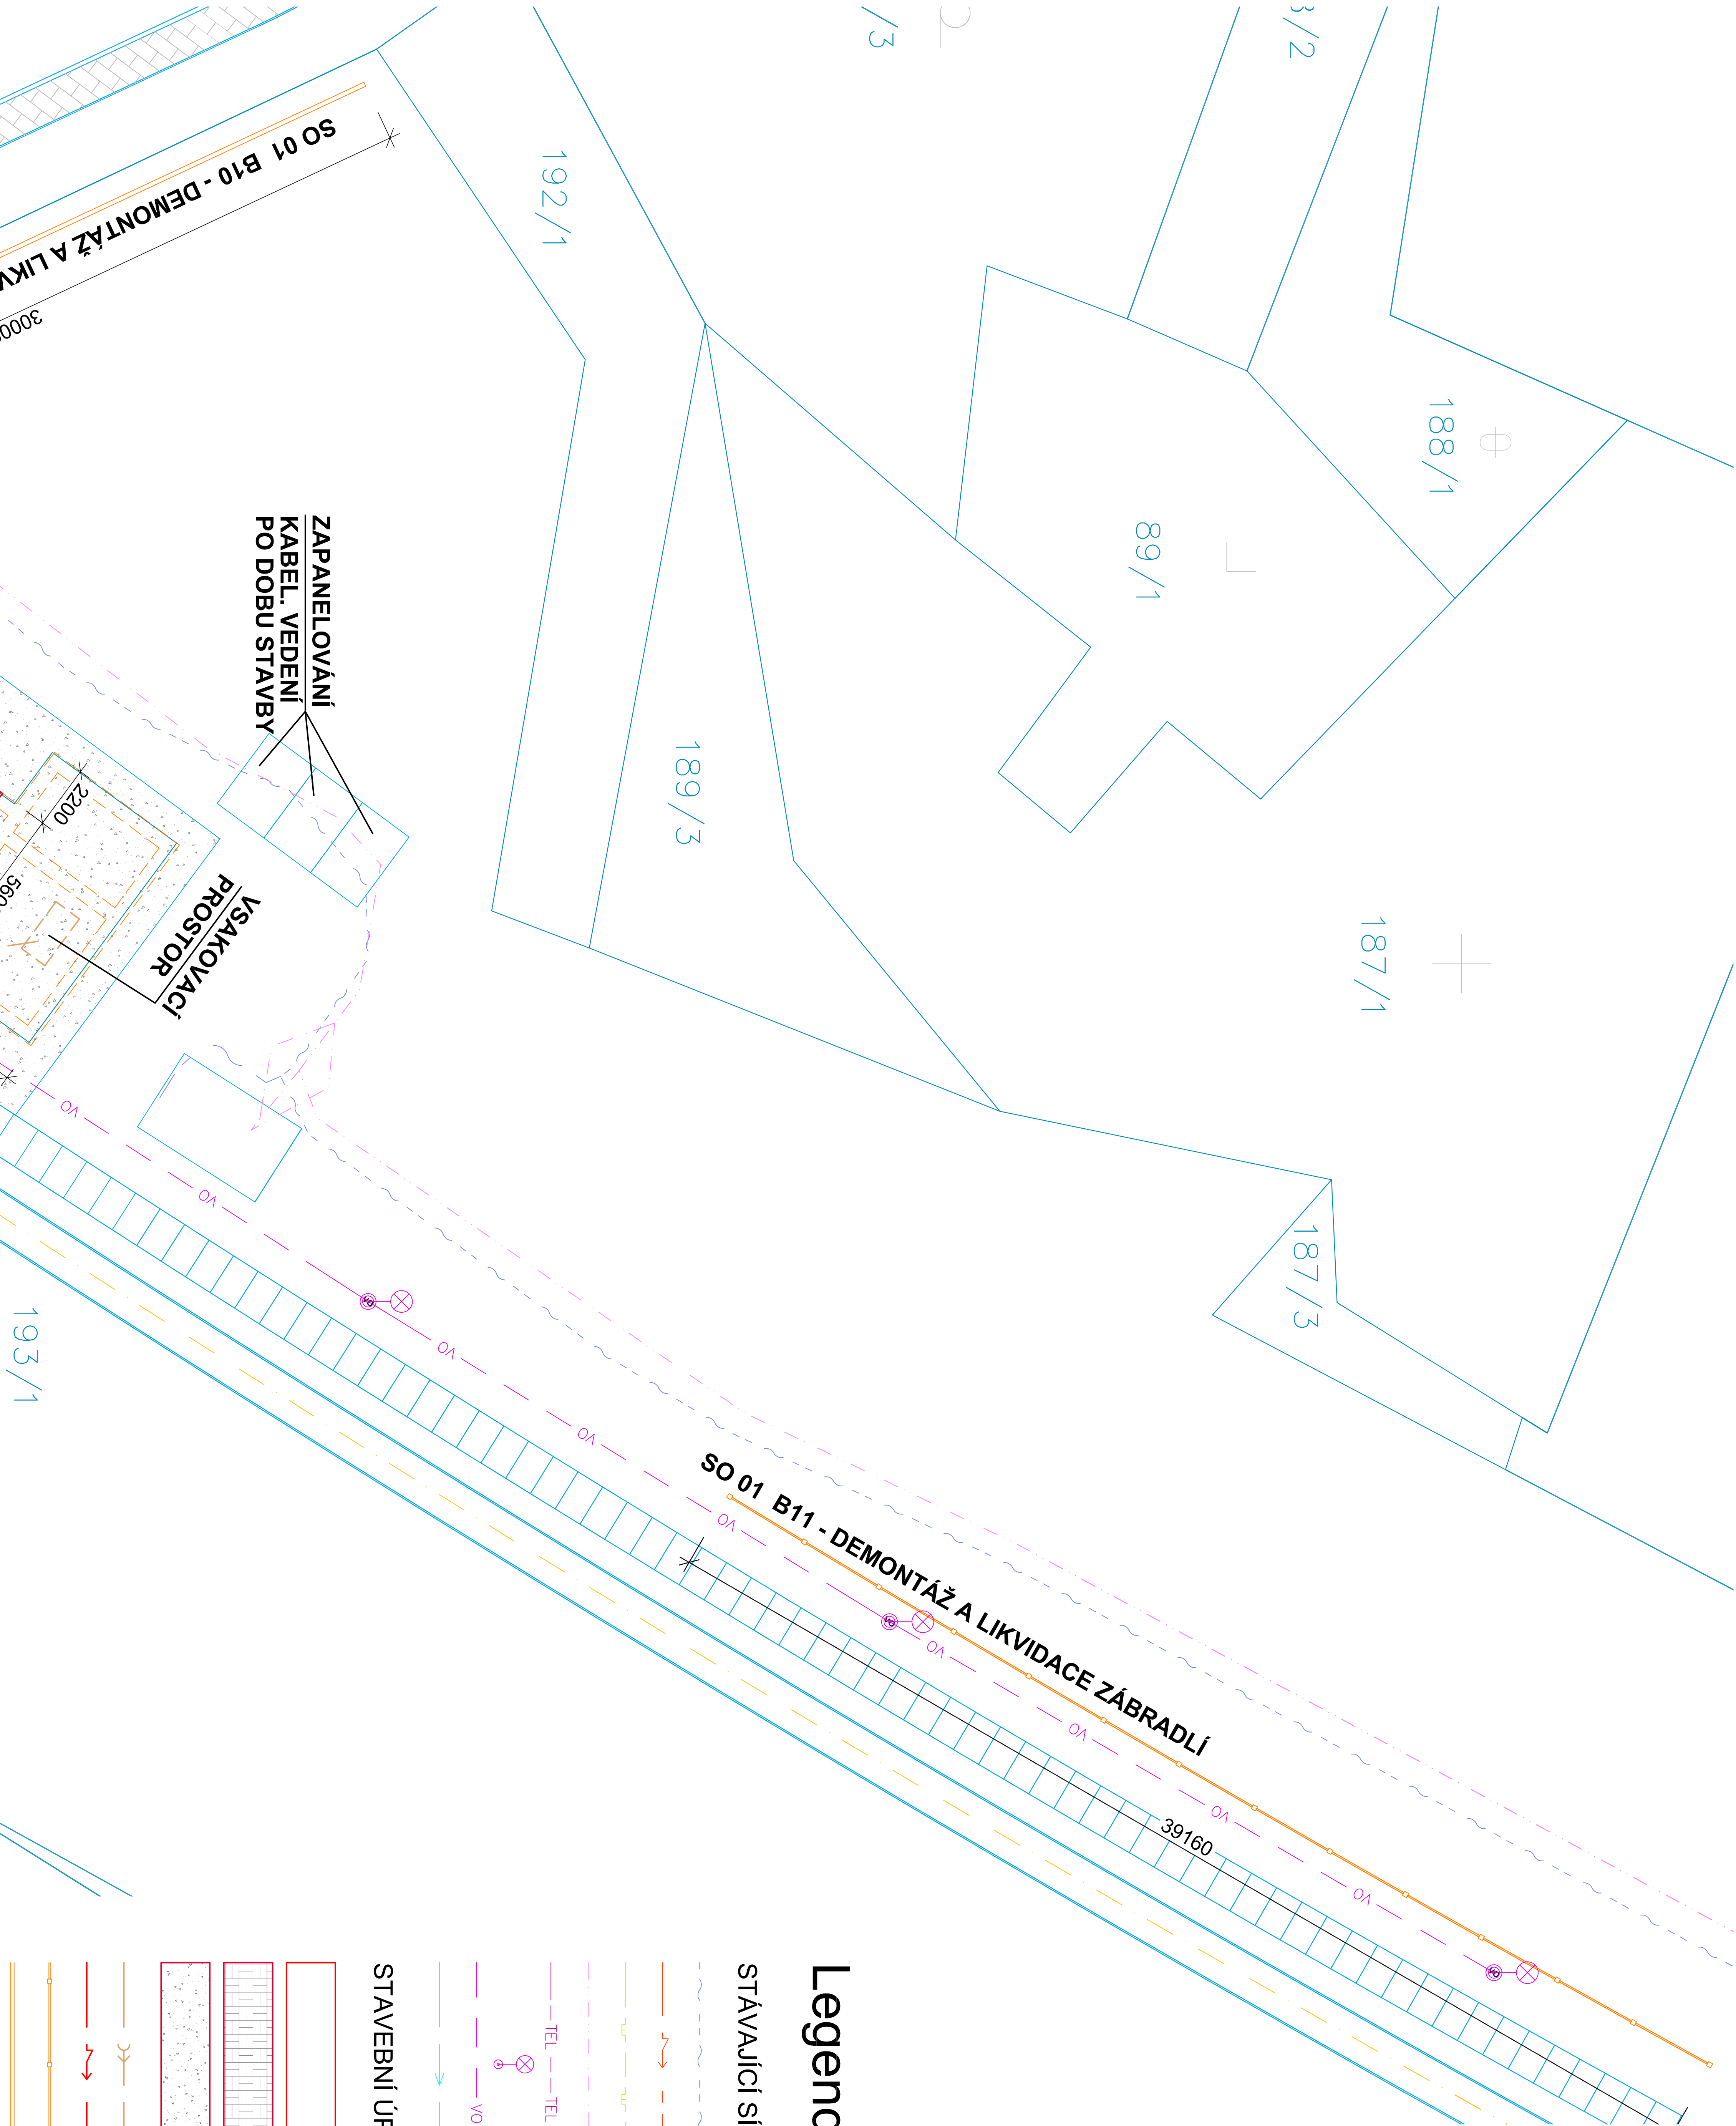


# KOORDINAČNÍ SITUAČNÍ VÝKRES

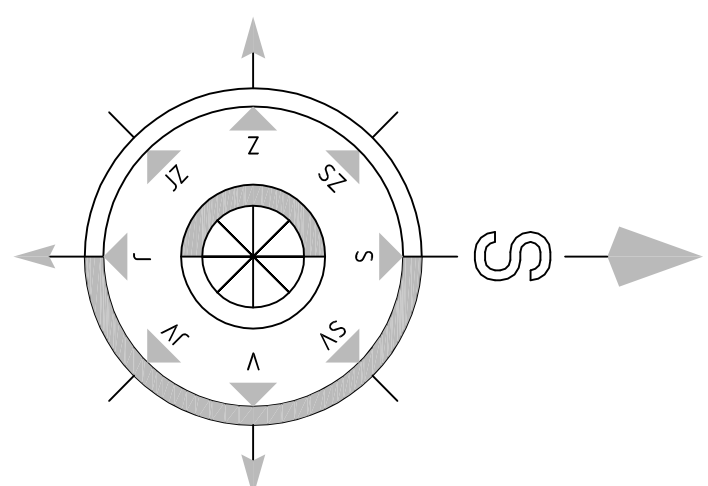

## Legenda :

### STÁVAJÍCÍ SÍŤ :

- PODZEMNÍ VEDENÍ (ČD - Telematika a.s.)
- PODZEMNÍ VEDENÍ NN (ČEZ Distribuce a.s.)
- STL PL YNOVOD (GasNet, s.r.o.)
- ZABEZPEČOVACÍ VEDENÍ (Správa železnic)
- TELEKOMUNIKAČNÍ VEDENÍ PODZEMNÍ (CETIN, a.s.)
- SVÍTIDLA VEŘEJNÉHO OSVĚTLENÍ (Správa železnic)
- KABEL. VEŘEJNÉHO OSVĚTLENÍ - nezaměřený (Správa železnic)
- VODOVODNÍ PŘÍPOJKA (Vak Hradec Králové)

### STAVEBNÍ ÚPRAVY:

- SO 02 OPRAVA NÁDRAŽNÍ BUDOVY
- SO 03 ZP1 - CHODNÍK - betonová dlažba (24m2)
- SO 03 ZP3 - PLOCHA PO DEMOLICI - dřevěné kamenivo (295m2)
- SO 03 ZP6 - KANALIZAČNÍ POTRUBÍ (6,5m)
- SO 02 PŘÍPOJENÍ OSVĚTLENÍ OBJEKTU NA VO (2,5m)
- SO 01 B11 - DEMONTÁŽ A LIKVIDACE ZÁBRADLÍ
- SO 01 B10 - DEMONTÁŽ A LIKVIDACE BET. PLOTU

### POZNÁMKA:

V MÍSTĚ STAVBY SE NACHÁZEJÍ INŽENÝRSKÉ SÍŤE, PŘED ZAHÁJENÍM STAV. PRACÍ ZAJISTI ZHOTOVITEL, U SPRÁVCŮ TĚCHTO SÍTÍ, JEJICH VYTVOŘENÍ.

|   |  |  |  |                               |  |
|---|--|--|--|-------------------------------|--|
| Výpracoval:                               |  | Zodpovědný projektant:                       |  | Hlavní inženýr projektu:      |  |
| ING. Antonín NÁDVOŘNÍK                    |  | ING. Jaroslav DVOŘÁK                         |  | ING. Jaroslav DVOŘÁK          |  |
| Místo stavby: Nádraží 88, Skřivany 503 52 |  | Investor: Správa železnic, státní organizace |  | Dlaždená 1003/7, 110 00 Praha |  |
| Akce: Skřivany ON – oprava – PD           |  | Formát: 6 A4                                 |  | Paré:                         |  |
| Objekt:                                   |  | Datum: 05/2021                               |  | Stupeň: DSJ                   |  |
| Výkres:                                   |  | Č.v.   |  | Měřítko: 1:200                |  |
| KOORDINAČNÍ SITUAČNÍ VÝKRES               |  | C.2  |  |                               |  |