


LEGENDA :

č.	NÁZEV
1	VODNÍ TOK IDVT 10240238 V MÍSTĚ KŘÍŽENÍ BETONOVÝ PROPUSTEK 1100 x 1000 mm
2	CHRÁNIČKA d 110 x 6,8 mm; PE 100; SDR 17
3	MANŽETA NA CHRÁNIČKU 63 x 110 mm
4	POTRUBÍ PŘÍPOJKY VODOVODU, d 63 x 5,8 mm; PE 100 RC; SDR 11; Cert. dle PAS 1075
5	ELEKTROSPOUJKA, d 63 mm; PE 100; SDR 11

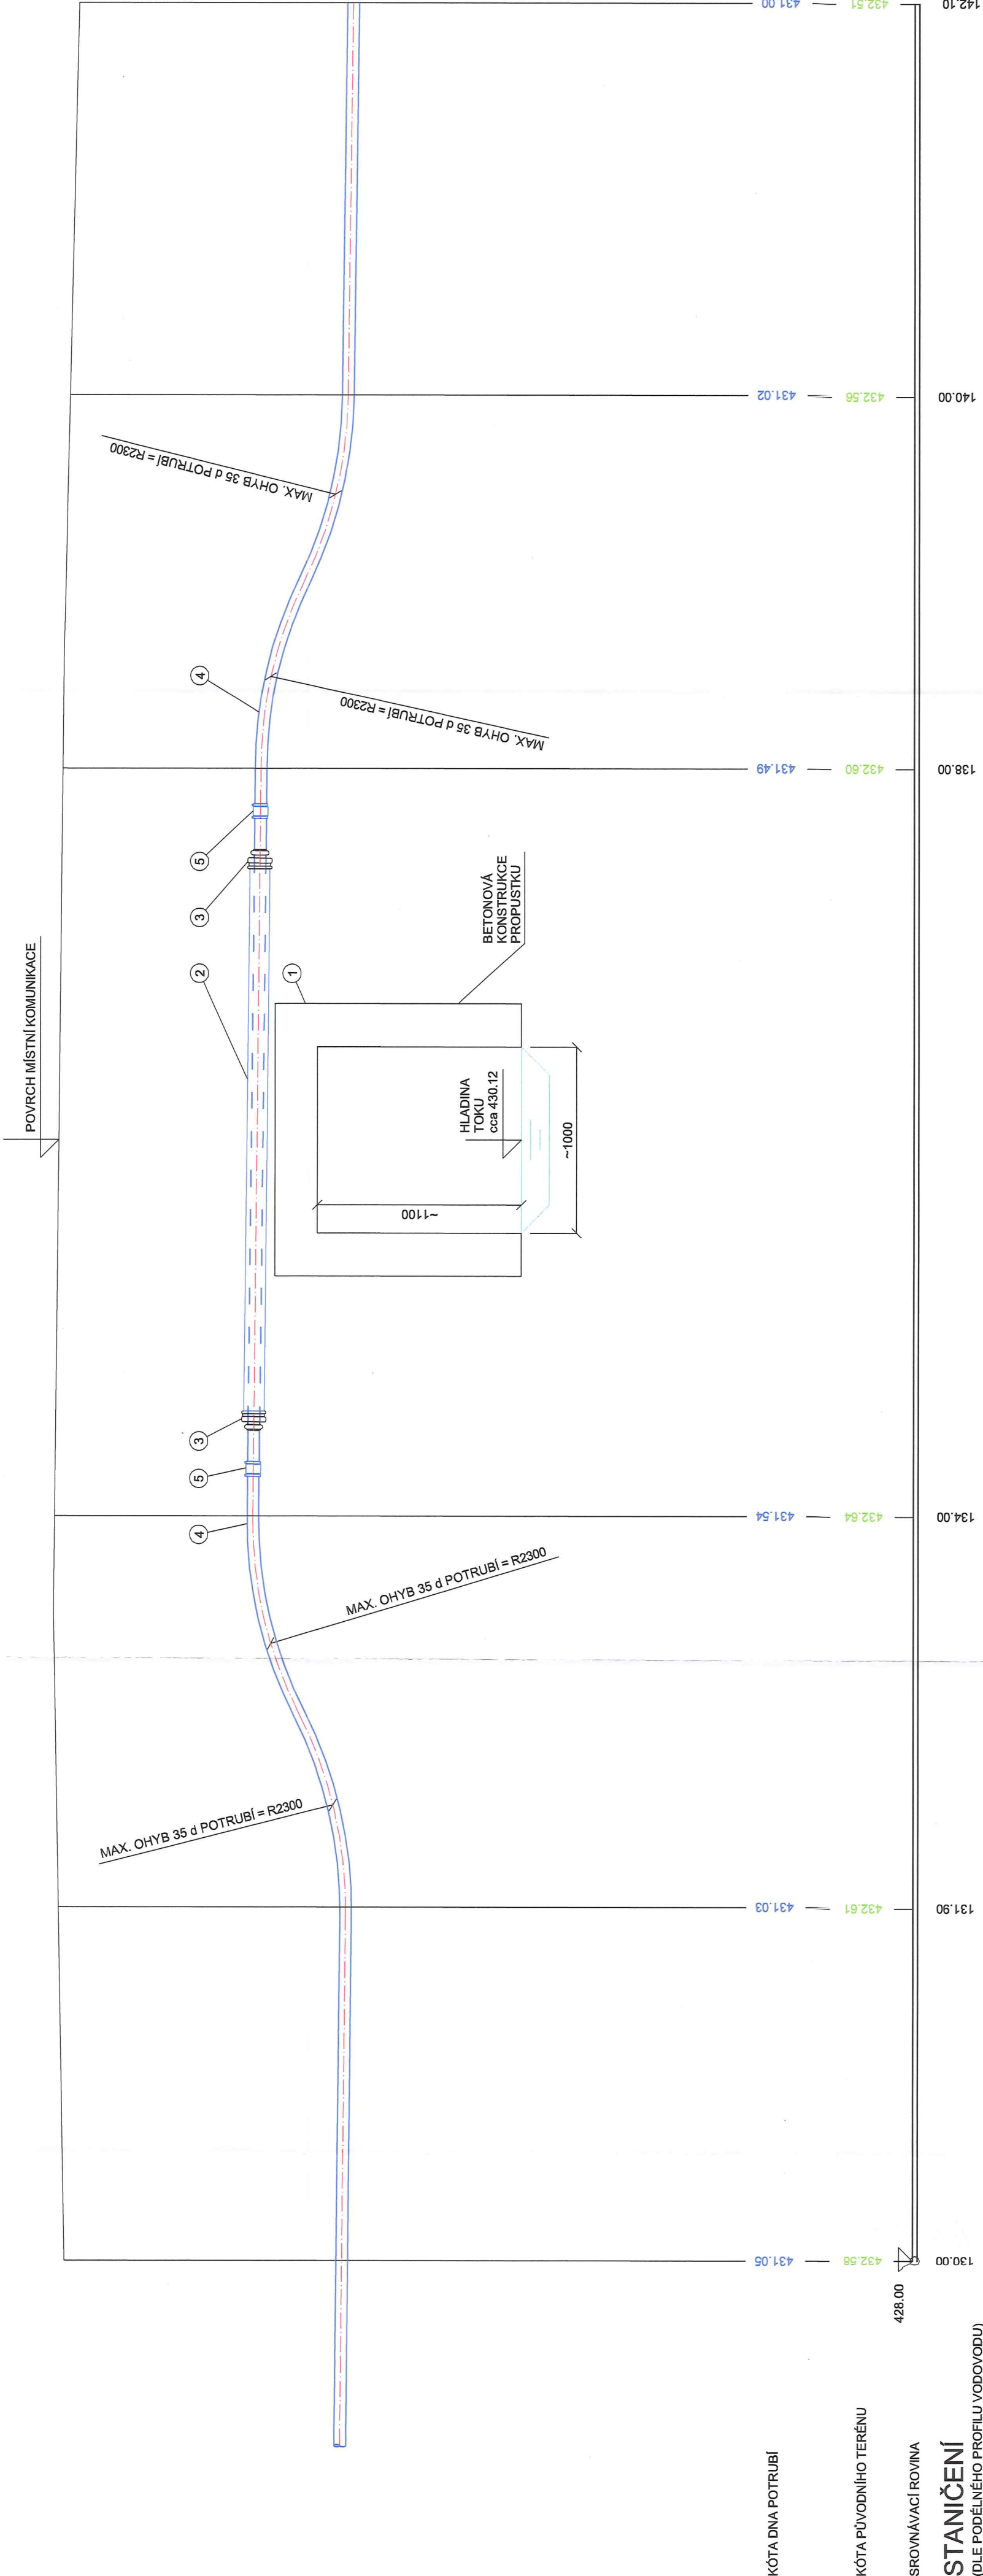

PROFI Jihlava spol. s r.o.
Pod Příkopem 6, 586 01 Jihlava
IČ: 18190228
DIČ: CZ18198228

D DOKUMENTACE OBJEKTU

vedoucí projektant	Ing. Pohořelý	
zodp. projektant	Ing. Pohořelý	
vyraboval /CAD	Fiala	
kontroloval	Ing. Kouba	
investor	SZDC Oblastní ředitelství Brno Kounicova 26, 611 43 Brno	
akce	POHLED, VÝPRAVNÍ BUDOVA - OPRAVA VODOVODNÍ PŘÍPOJKY	
formát	4 A4	
datum	červenec 2019	
stupeň	DÚR	
zak.č.	2019-000068	
paré č.		
měřítko	1:25	č. výkresu
		D.06