

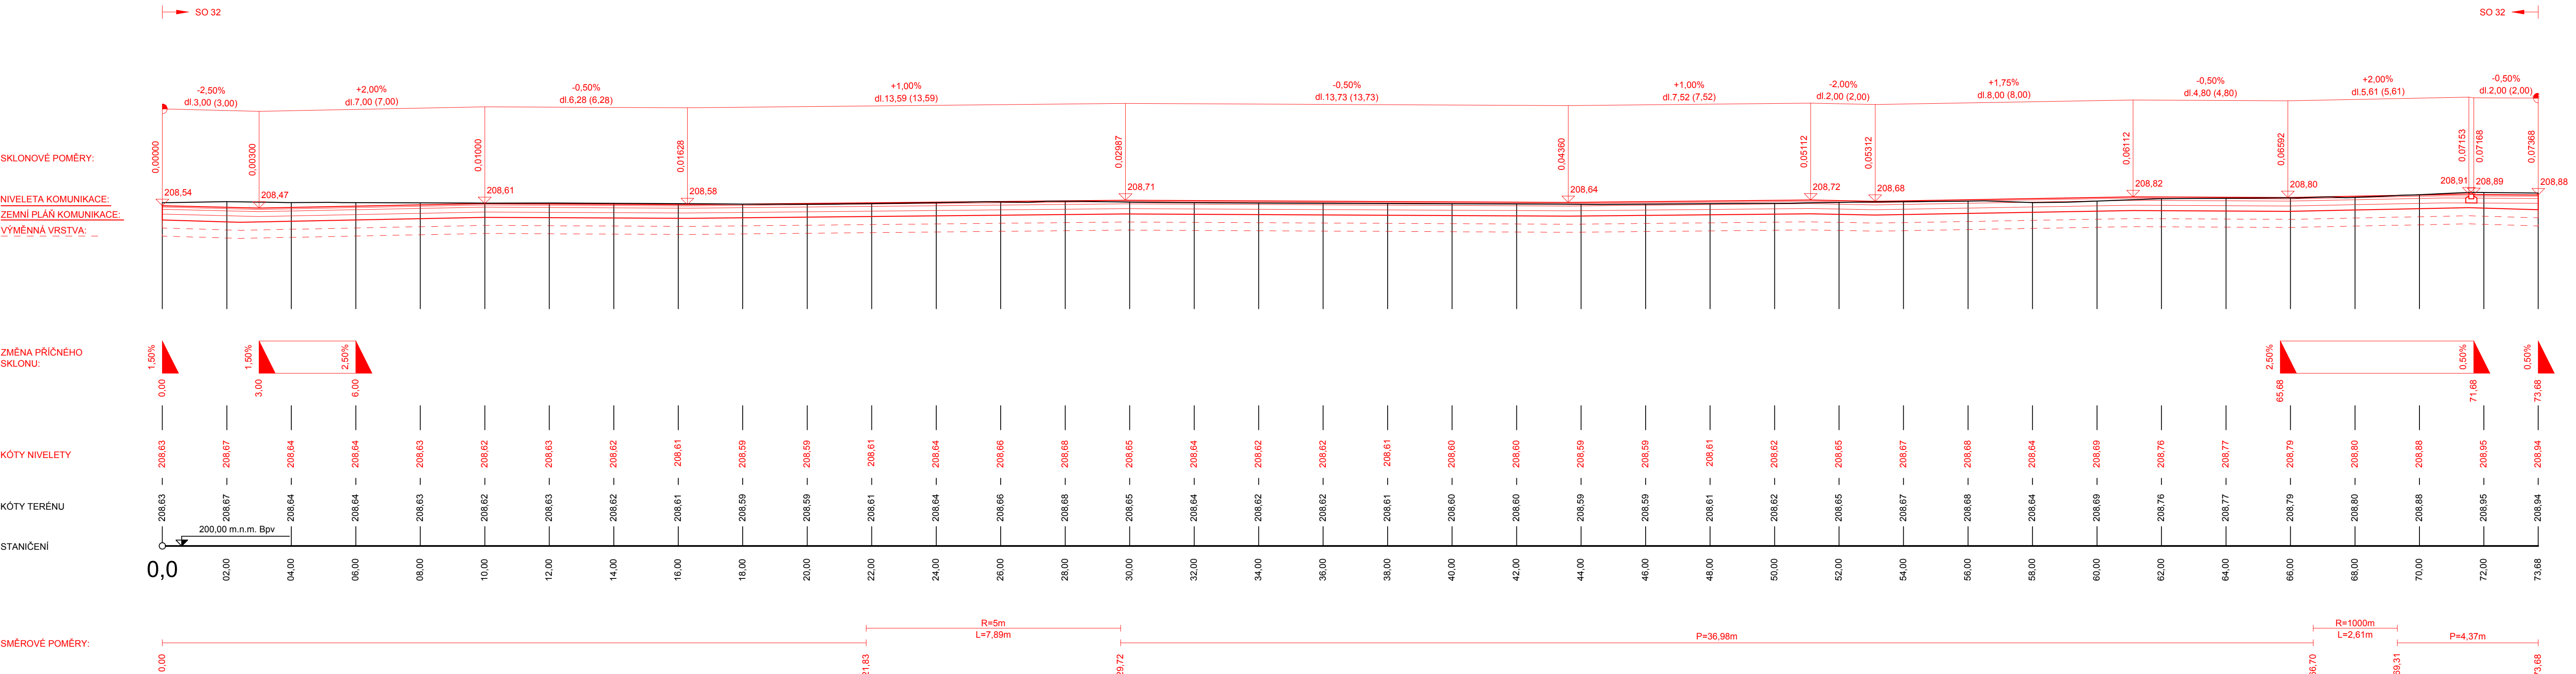



Podrobný podélný profil: SO32_PODELNY_PROFIL_5 M 1:100/100
ZÚ Km 0,00000 - KÚ Km 0,07368

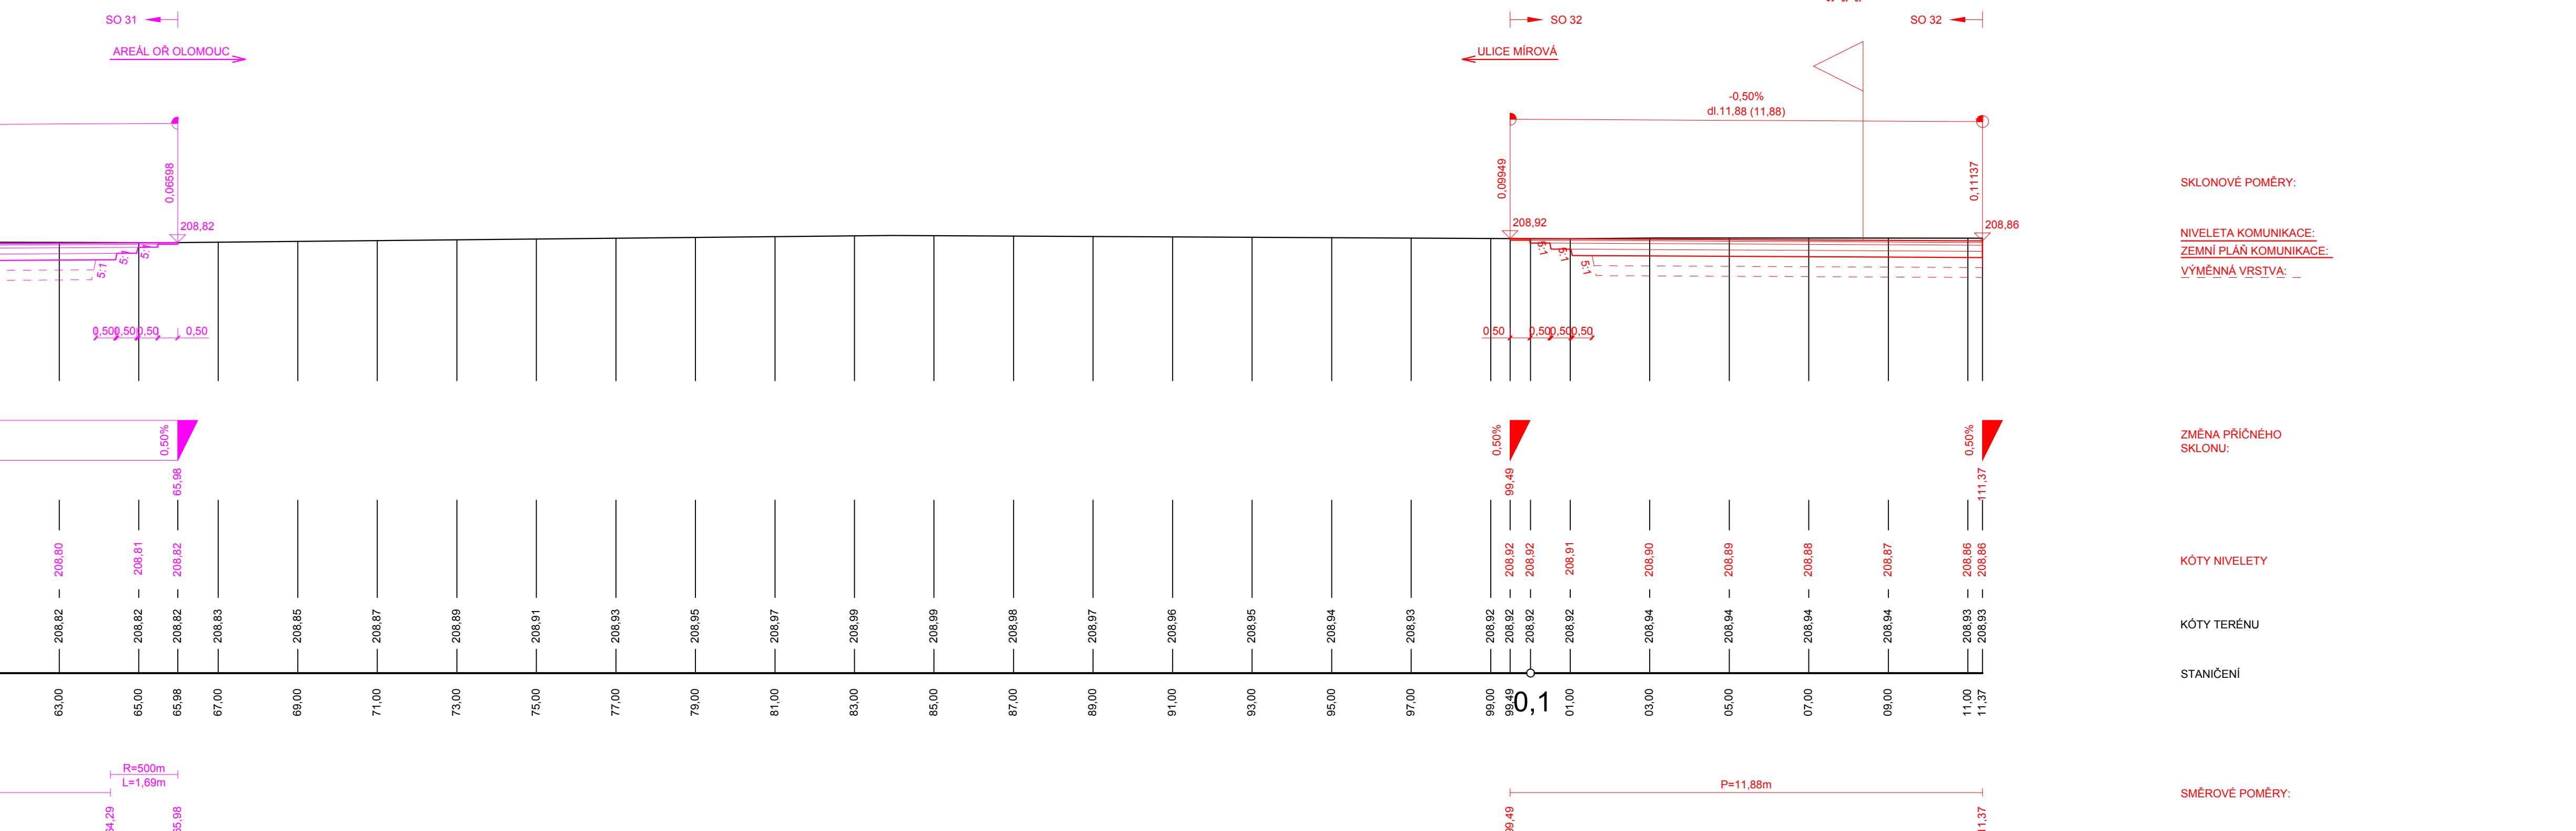


bný podélný profil: SO31_PODELNY_PROFIL_7 M 1:100/100
n 0,00000 - KÚ Km 0,06598

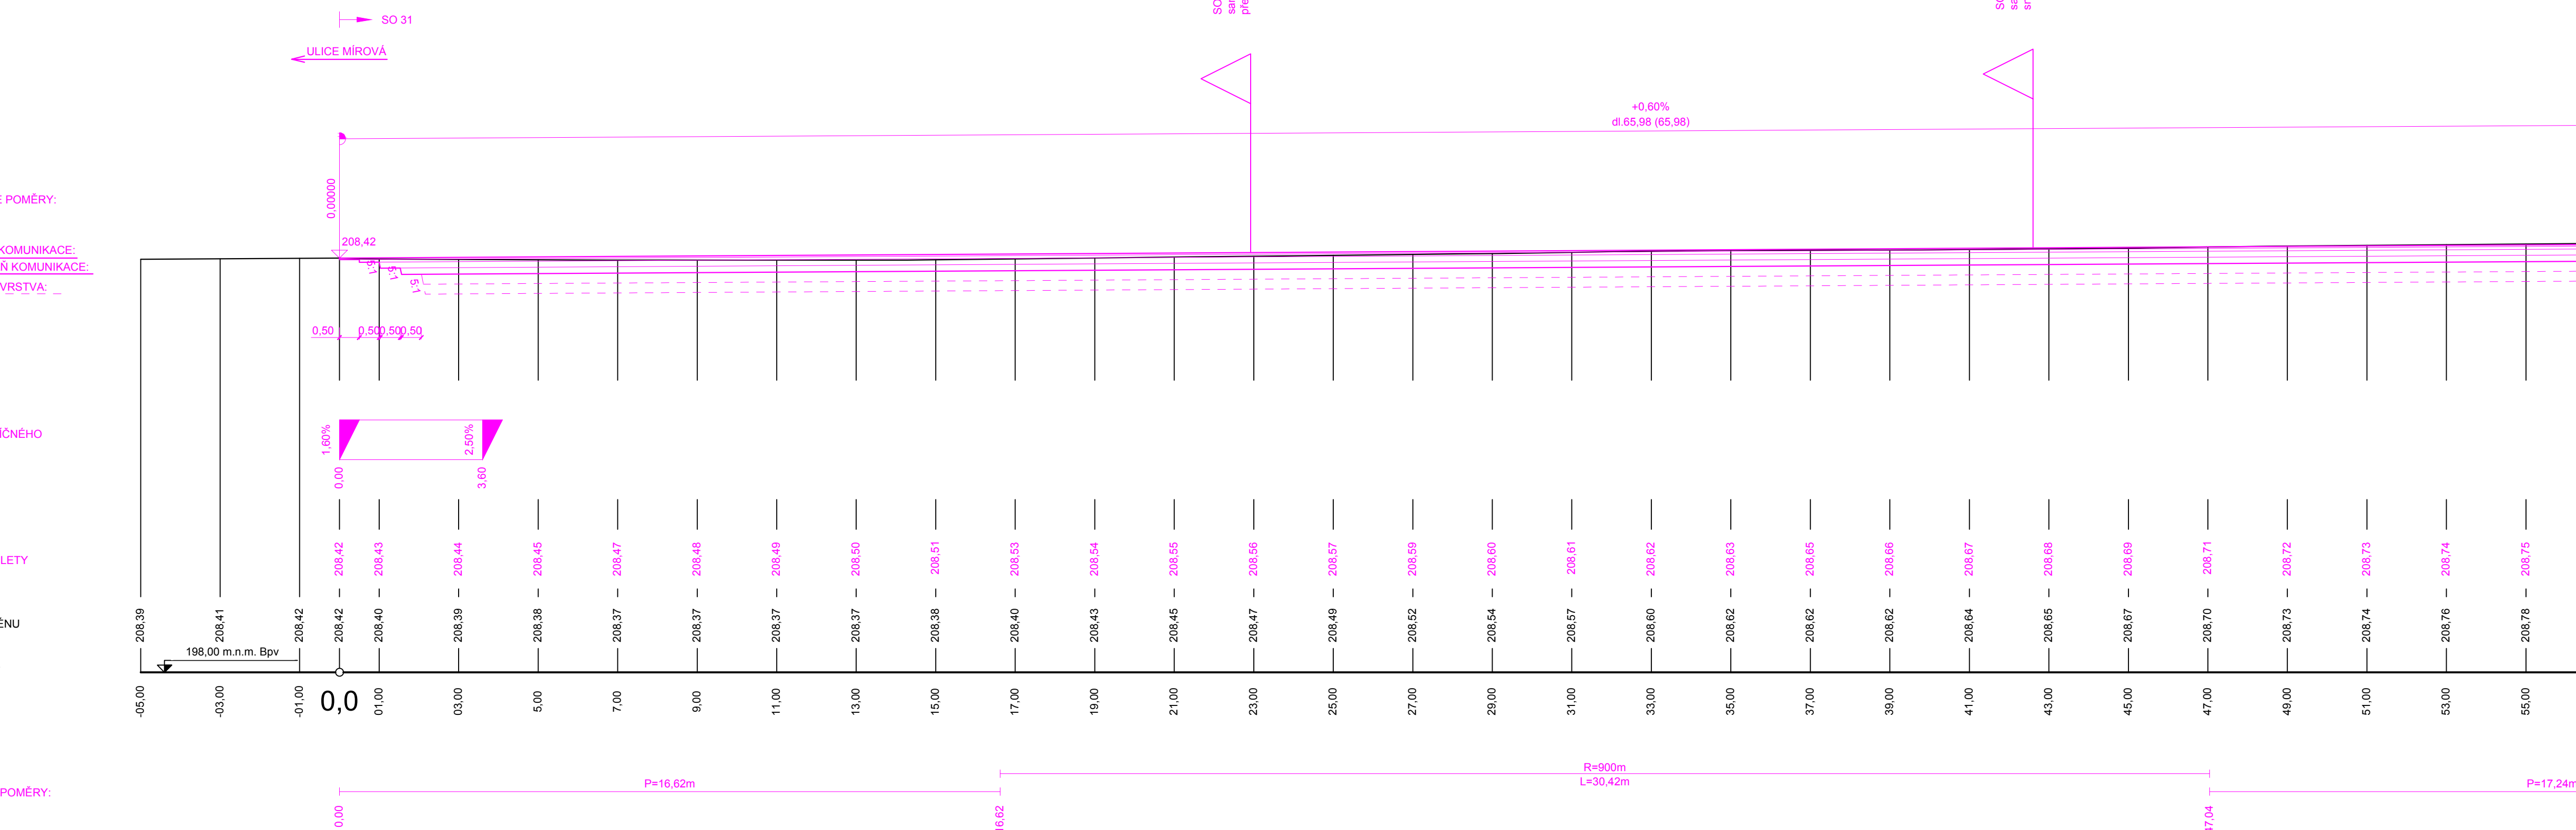

 **SPRÁVA ŽELEZNIC**
 **sfdi**
 STÁTNÍ FOND DOPRAVNÍ

		ČÍSLO SOUPRAVY:	
PO PŘIPOMÍNKOVÉM ŘÍZENÍ			
REVIZE Č.	DATUM	ZMĚNA	

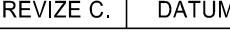


MORAVIA CONSULT Olomouc a.s.

LEGIONÁRSKÁ 1085/6, 779 00 Olomouc

tel.: +420 585 570 444

IDS: kpe@mc
e-mail: moravia@moravia.cz
<http://www.moravia.cz>

OBJEDNATEL	 Správa železnic, státní organizace Stavební správa východ, Nerudova 1, 779 00 Olomouc		
Hlavní inženýr projektu	ING. JOSEF BOHUSLAV	Vedoucí týmu:	ING. PAVEL KUČERA
Odpovědný projektant	NAVŘHL. VYPRACOVAL	Kontroloval:	ING. PETR KRAJKOVIČ
Ing. Jan Štětář	Ing. Jan Štětář		
Kraj: Olomoucký	Pověřený org.: Přerov	Zak.: Přerov	
„Rozšíření CDP Přerov - nová budova“ SO 32 Komunikace a zpevněné plochy - areál OŘ		Obč. číslo MCO	19 - 091 - 234 - UR
		Účel	DUR
		Datum	10/2021
		Formát	12x44
		Měřítko	1:100/100
		Část	POŘ.Č.
Podélné profily II.		D.2.1.3	04.2