
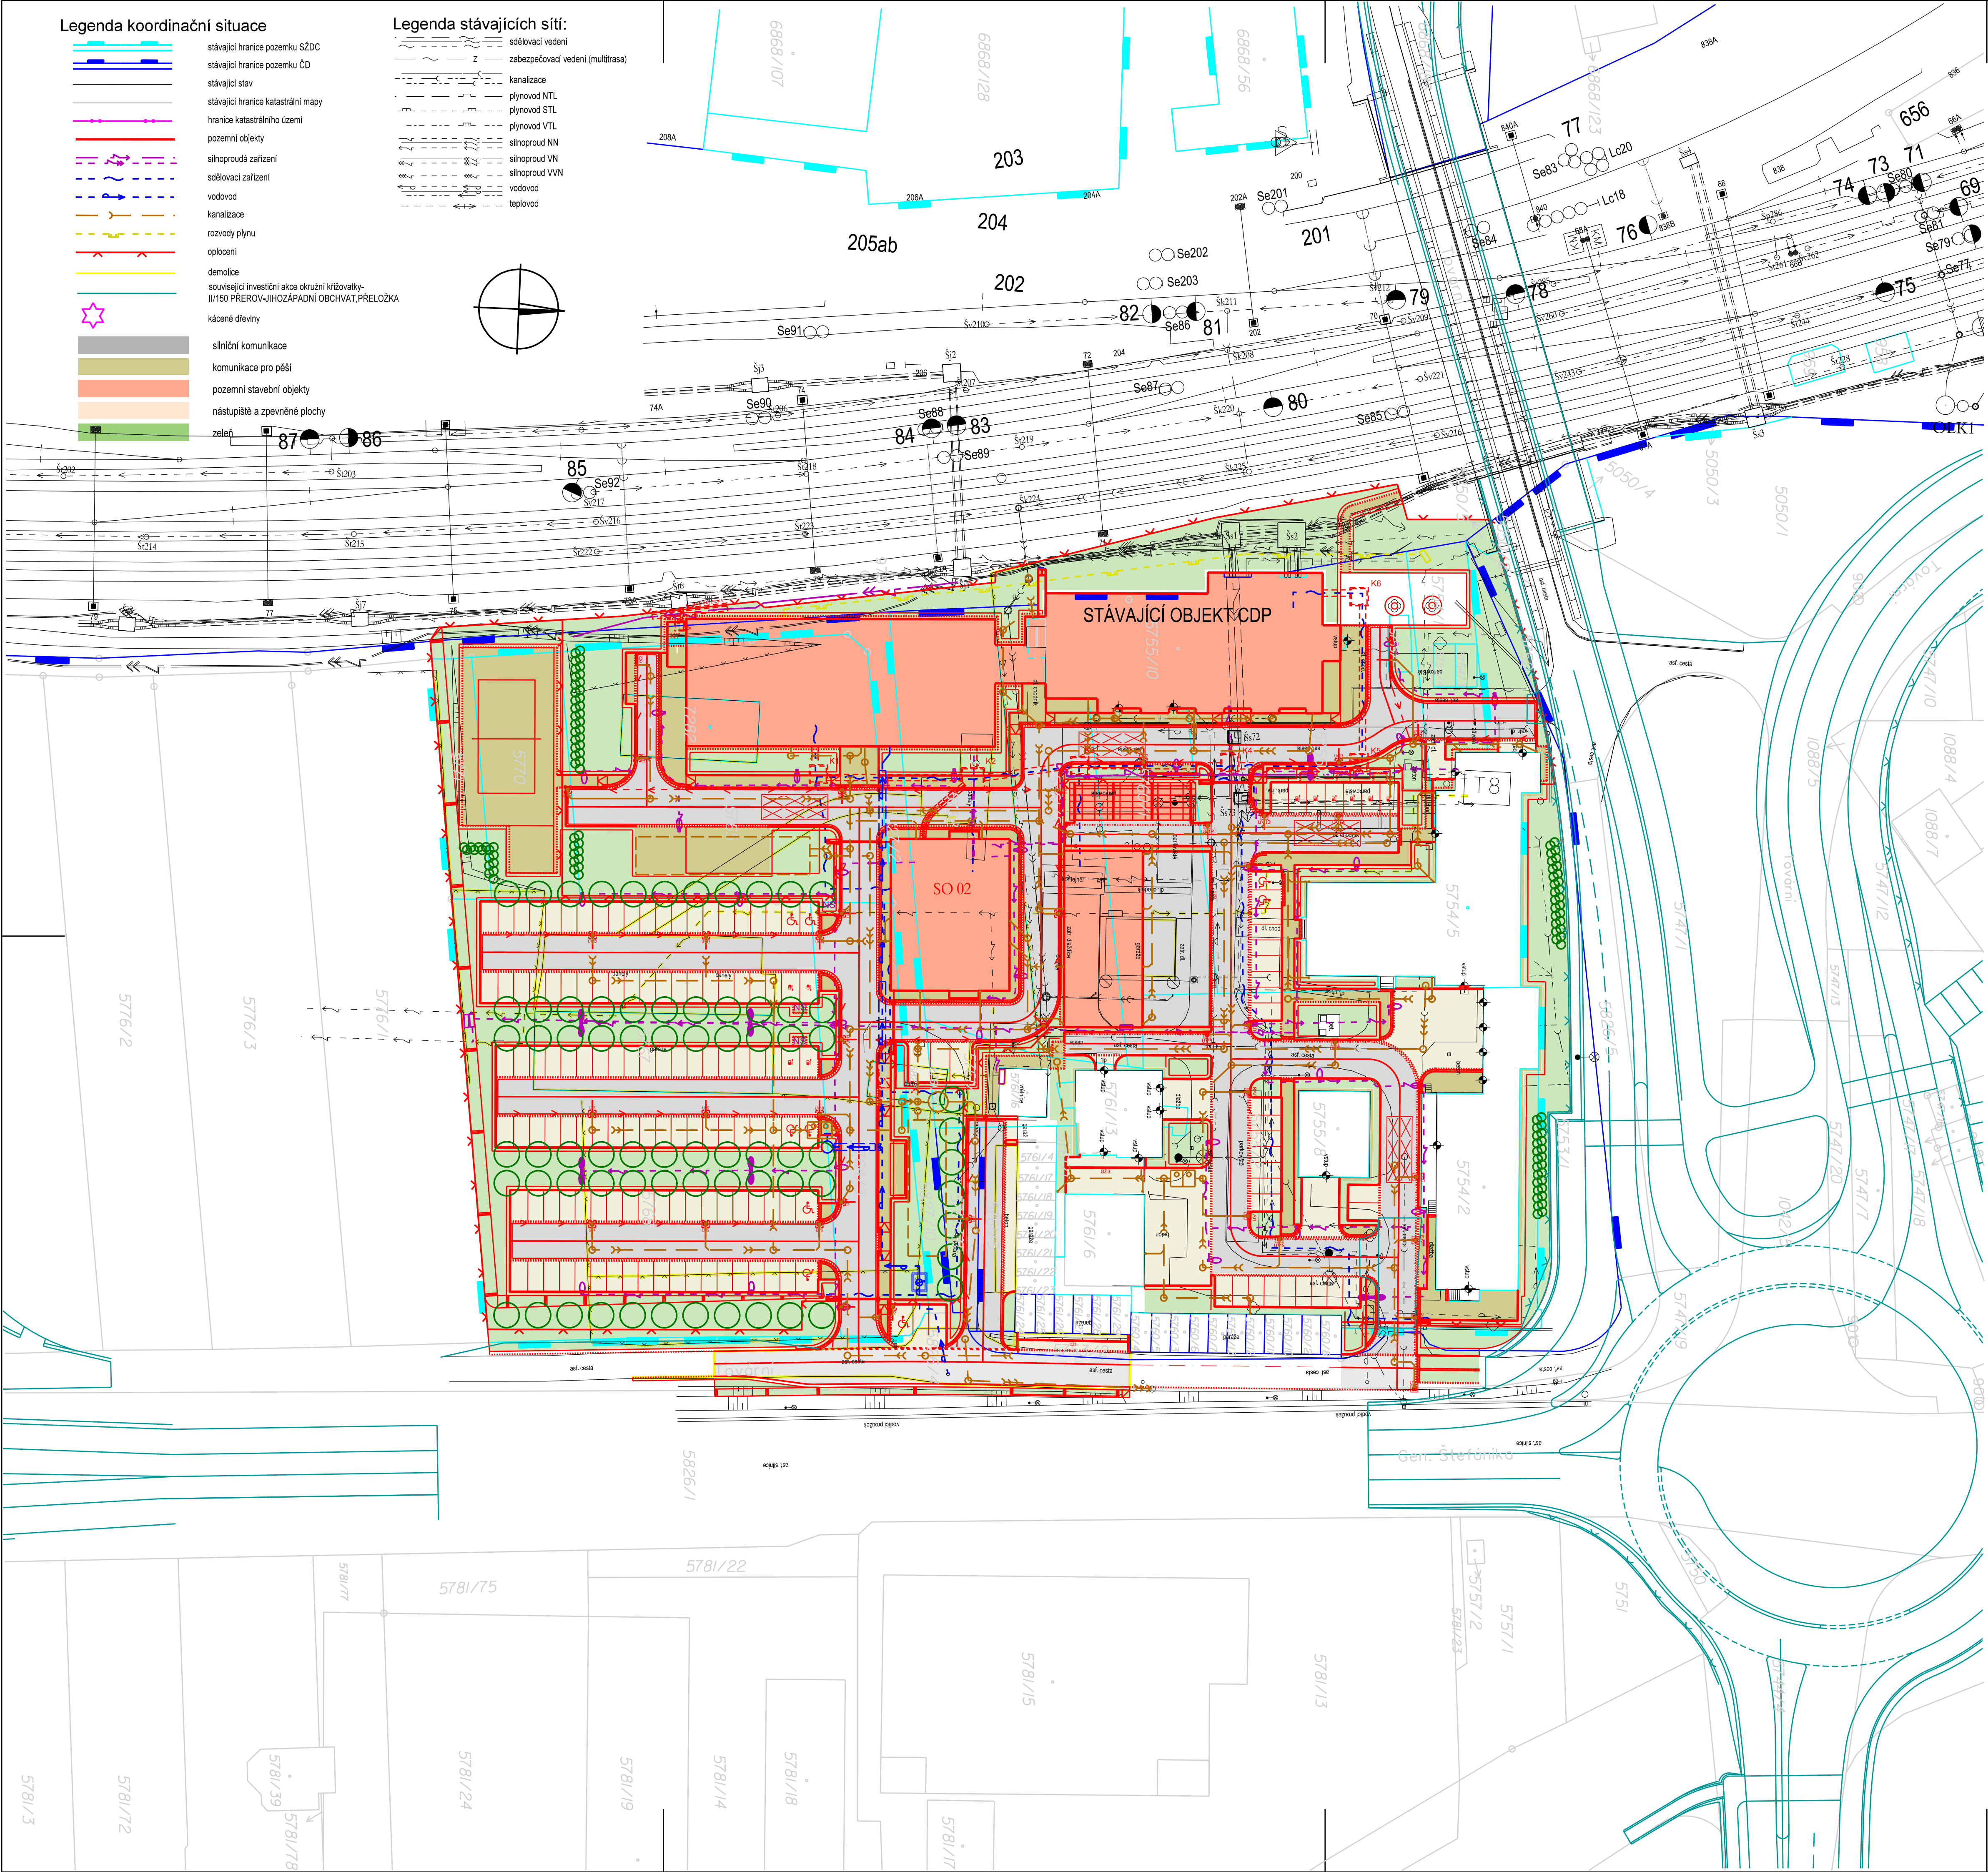


Legenda koordinační situace

- stávající hranice pozemku SZDC
- stávající hranice pozemku ČD
- stávající stav
- hranice katastrálního území
- pozemní objekty
- silnoproudá zařízení
- sčítací zařízení
- vodovod
- kanalizace
- rozvody plynu
- oplocení
- demolice
- související investiční akce okružní křižovatky-III/150 PREROV-JIHOZÁPADNÍ OBCHVAT, PŘELOŽKA
- kácené dřeviny
- silniční komunikace
- komunikace pro pěší
- pozemní stavební objekty
- nástupiště a zpevněné plochy
- zelená

Legenda stávajících sítí:

- sčítací vedení
- zabezpečovací vedení (multitrasa)
- kanalizace
- plynovod NTL
- plynovod STL
- plynovod VTL
- silnoproud NN
- silnoproud VN
- silnoproud VVN
- vodovod
- teplovod

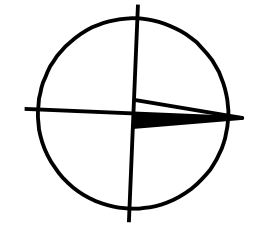

			ČÍSLO SOUPRAVY:
REVIZE Č.	DATUM	ZMĚNA	PO PŘIPOMÍNKOVÉM ŘÍZENÍ

**MCO**

**MORAVIA CONSULT Olomouc a.s.**  
LEGIONÁŘSKÁ 1085/8 , 779 00 Olomouc

tel.: +420 585 570 444

IDS: kje9md

e-mail: moravia@moravia.cz

http://www.moravia.cz

OBJEDNATEL		<b>Správa železnic, státní organizace</b> Stavební správa východ, Nerudova 1, 779 00 Olomouc	
HLAVNÍ INŽENÝR PROJEKTU	ING. JOSEF BOHUSLAV	VEDOUcí TÝMU:	ING. PAVEL KUČERA
ODPOVĚDNÝ PROJEKTANT	ING. JOSEF BOHUSLAV	NAVŘHL. VYPRACOVAL	ING. PATRIK PLUSKAL
KRAJ: OLOMOUCKÝ	POVĚŘENÝ OÚ: PREROV	KONTROLOVAL	ING. ARCH. PETR SKOUMAL
„Rozšíření CDP Přerov - nová budova“		ZAK. ČÍSLO MCO	19 - 091 - 234 - UR
SO 02 Energocentrum		ÚČEL	DUR
1. Architektonicko - stavební řešení		DATUM	10/2021
Situační výkres		FORMÁT	8 A4
		MĚŘÍTKO	M 1:500
		ČÁST	POŘ.Č.
		D.2.2.1	02