


LEGENDA FUNKČNÍHO ČLENĚNÍ PLOCH


- ŠATNY ZAMĚSTANCŮ
- ŘÍDÍCÍ SÁLY
- ADMINISTRATIVA
- WC, UMÝVARNY
- TECHNOLOGIE, SKLADY, PROVOZNÍ ZÁZEMÍ BUDOVY
- RELAXAČNÍ PROSTORY PRO ZAMĚSTNANCE, NOCLEŽNY, JIDELNA

7.NP - STŘECHA

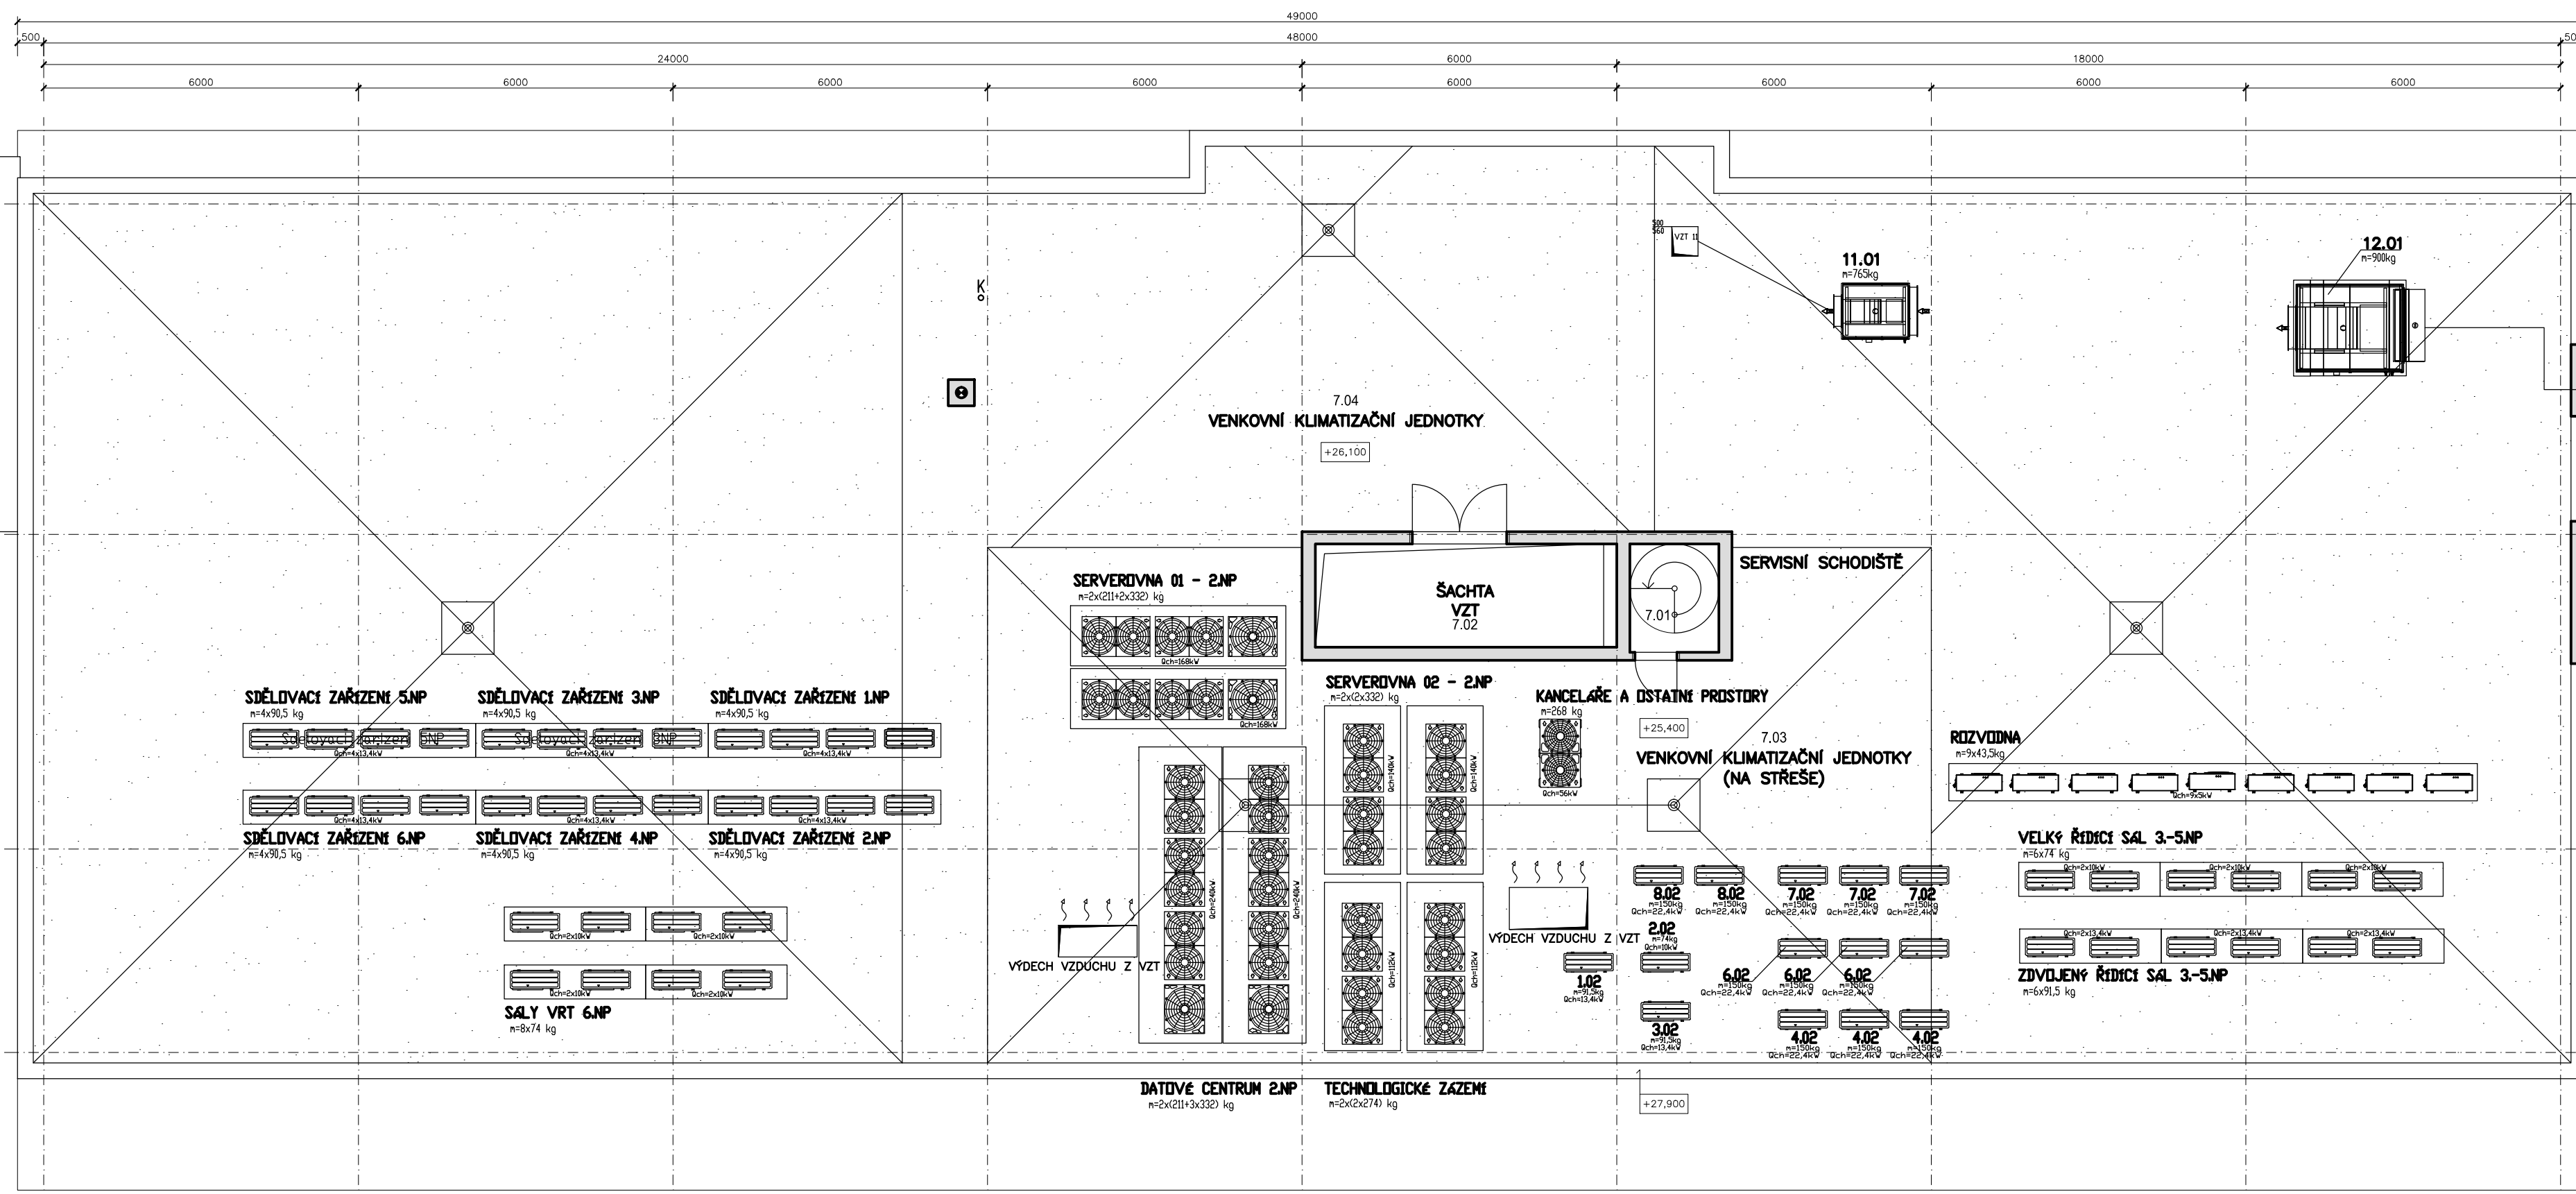

LEGENDA MÍSTNOSTÍ - NOVÁ BUDOVA CDP

OZN.	NÁZEV MÍSTNOSTI	MZ	PODLAHA	STĚNY	STROP	POZNÁMKA
7.01	SERVISNÍ SCHODIŠTĚ	3,9	ZÁŤEŽOVÉ PVC	OMITKA+MALBA	OMITKA+MALBA	PVC SKL
7.02	ŠACHTA - VZT	10,5	-	OMITKA	PODHLĚ SDK HLADKÝ	
7.03	VENKOVNÍ KLIMATIZAČNÍ JEDNOTKY	-	POROROSTY	-	-	
7.04	PLOCHA STŘECHA	810,9	ASFALTOVÉ PÁSY	-	-	
7.05	CHODBA, MANIPULACE	29,2	LITÉ TERACO	OMITKA+MALBA	PODHLĚ SDK HLADKÝ	KERAM. SKL. V. 100mm
7.06	NAKLADNÍ VÝTAH	-	-	OMITKA	-	
7.07	SKLAD	4,8	ZÁŤEŽOVÉ PVC	OMITKA+MALBA	OMITKA+MALBA	PVC SKL
7.08	POŽÁRNÍ SCHODIŠTĚ	12,8	POROROSTY	OMITKA+MALBA	FASÁDNÍ PODHLĚD	

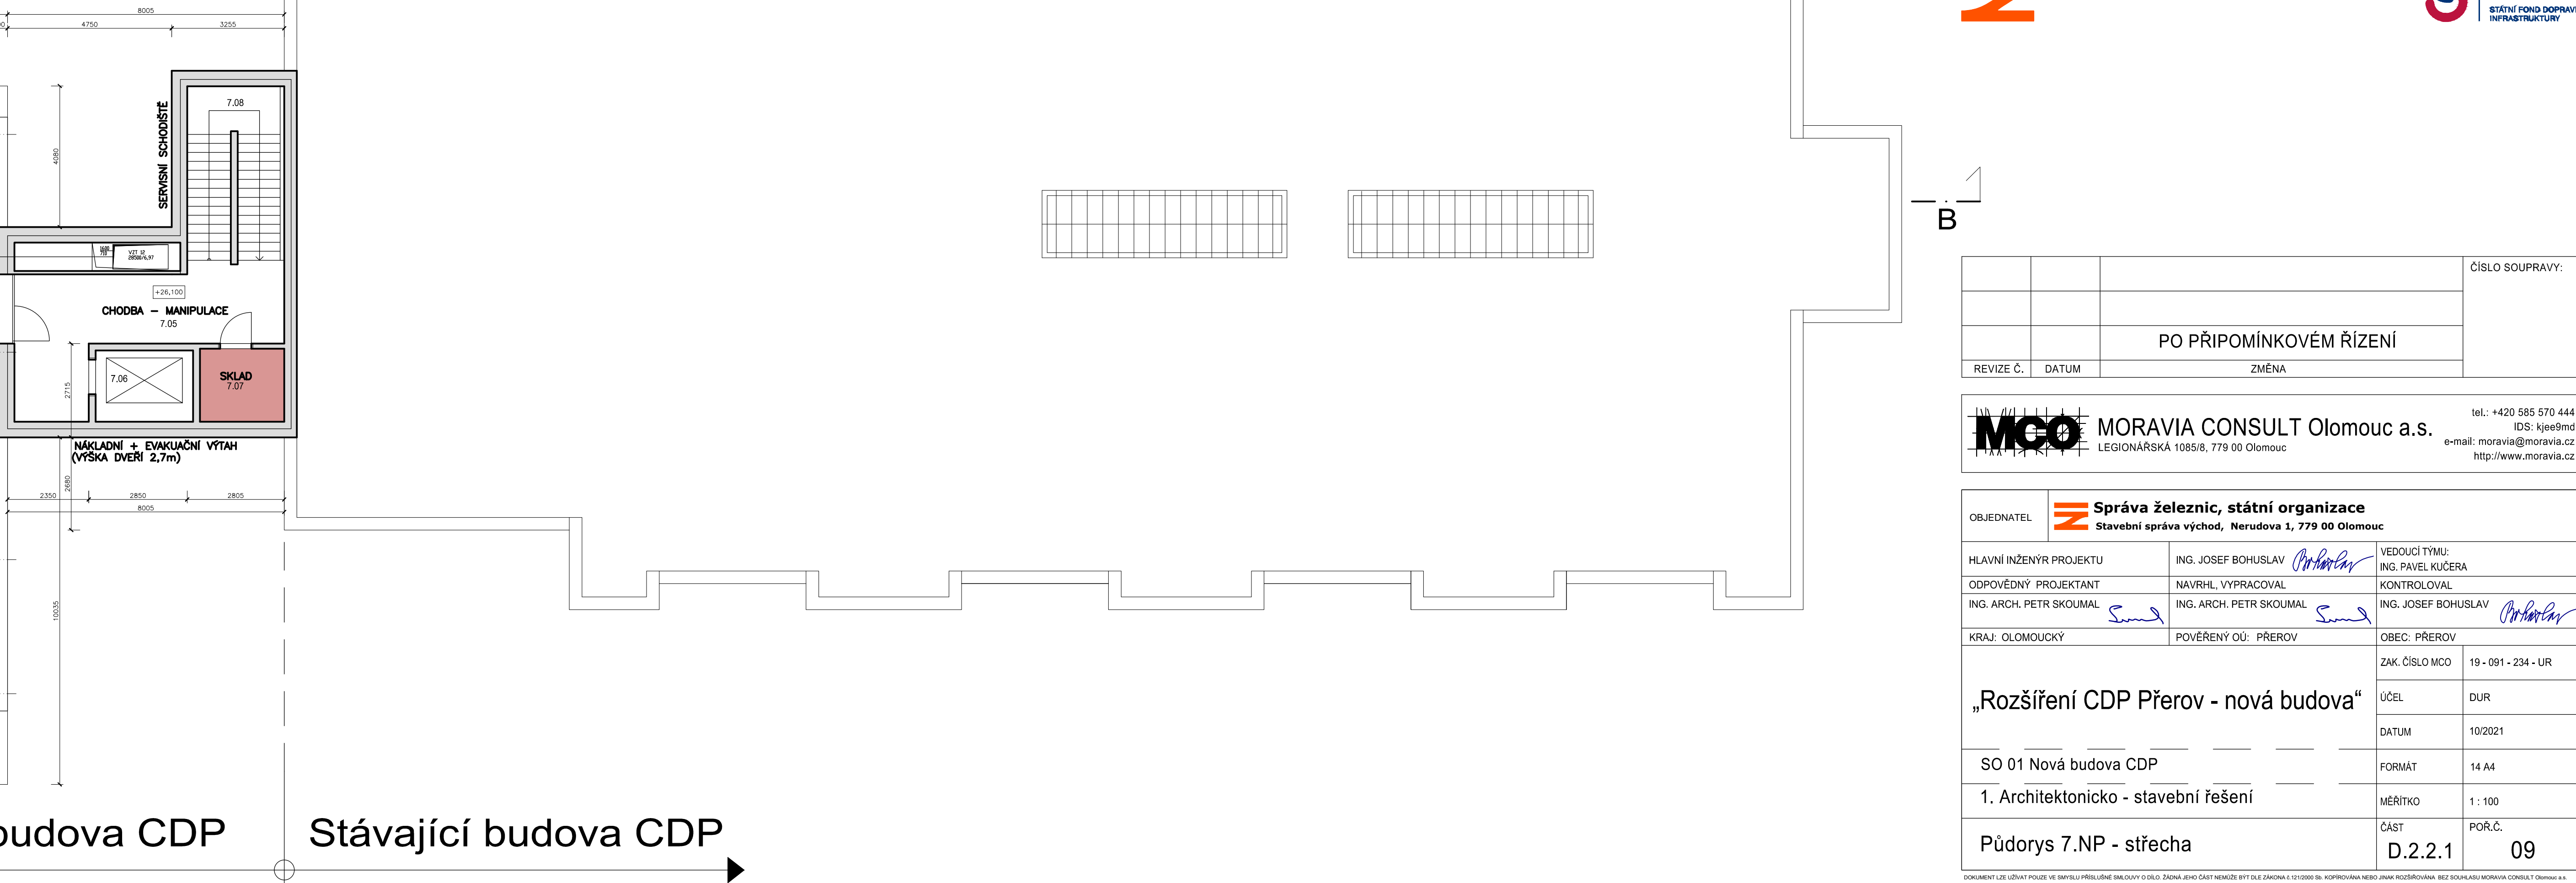

REVIZE Č.		DATUM	ZMĚNA	ČÍSLO SOUPRAVY:
PO PŘIPOMÍNKOVÉM ŘÍZENÍ				
MCO MORAVIA CONSULT Olomouc a.s.				tel.: +420 585 570 444 IDS: kje9md e-mail: moravia@moravia.cz http://www.moravia.cz

OBJEDNATEL	Správa železnic, státní organizace Stavební správa východ, Nerudova 1, 779 00 Olomouc		
HLAVNÍ INŽENÝR PROJEKTU	ING. JOSEF BOHUSLAV	VEDOUcí TÝMU:	ING. PAVEL KUČERA
ODPOVĚDNÝ PROJEKTANT	ING. ARCH. PETR SKOUMAL	KONTROLOVAL	ING. JOSEF BOHUSLAV
KRAJ: OLOMOUCKÝ	POVĚŘENÝ OÚ: PŘEROV	OBC: PŘEROV	
„Rozšíření CDP Přerov - nová budova“		ZAK. ČÍSLO MCO	19 - 091 - 234 - UR
SO 01 Nová budova CDP		ÚČEL	DUR
1. Architektonicko - stavební řešení		DATUM	10/2021
Půdorys 7.NP - střecha		FORMÁT	14 A4
		MĚŘÍTKO	1 : 100
		ČÁST	POŘ.Č. 09