

Legenda koordinační situace

- stávající hranice pozemku SŽDC

stávající hranice pozemku ČD

stávající stav

stávající hranice katastrální mapy

hranice katastrálního území

pozemní objekty

silnoproudá zařízení

sčítací zařízení

vodovod

kanalizace

rozvody plynu

oplocení

demolice

související investiční akce okružní křižovatky-II/150 PREROV-JIHOZÁPADNÍ OBCHVAT, PŘELOŽKA

kácené dřeviny

silniční komunikace

komunikace pro pěší

pozemní stavební objekty

nástupiště a zpevněné plochy

zeleň
- sdělovací vedení

zabezpečovací vedení (multitrasa)

kanalizace

plynovod NTL

plynovod STL

plynovod VTL

silnoproud NN


silnoproud VN

silnoproud VVN

vodovod

teplovod

Legenda stávajících sítí:

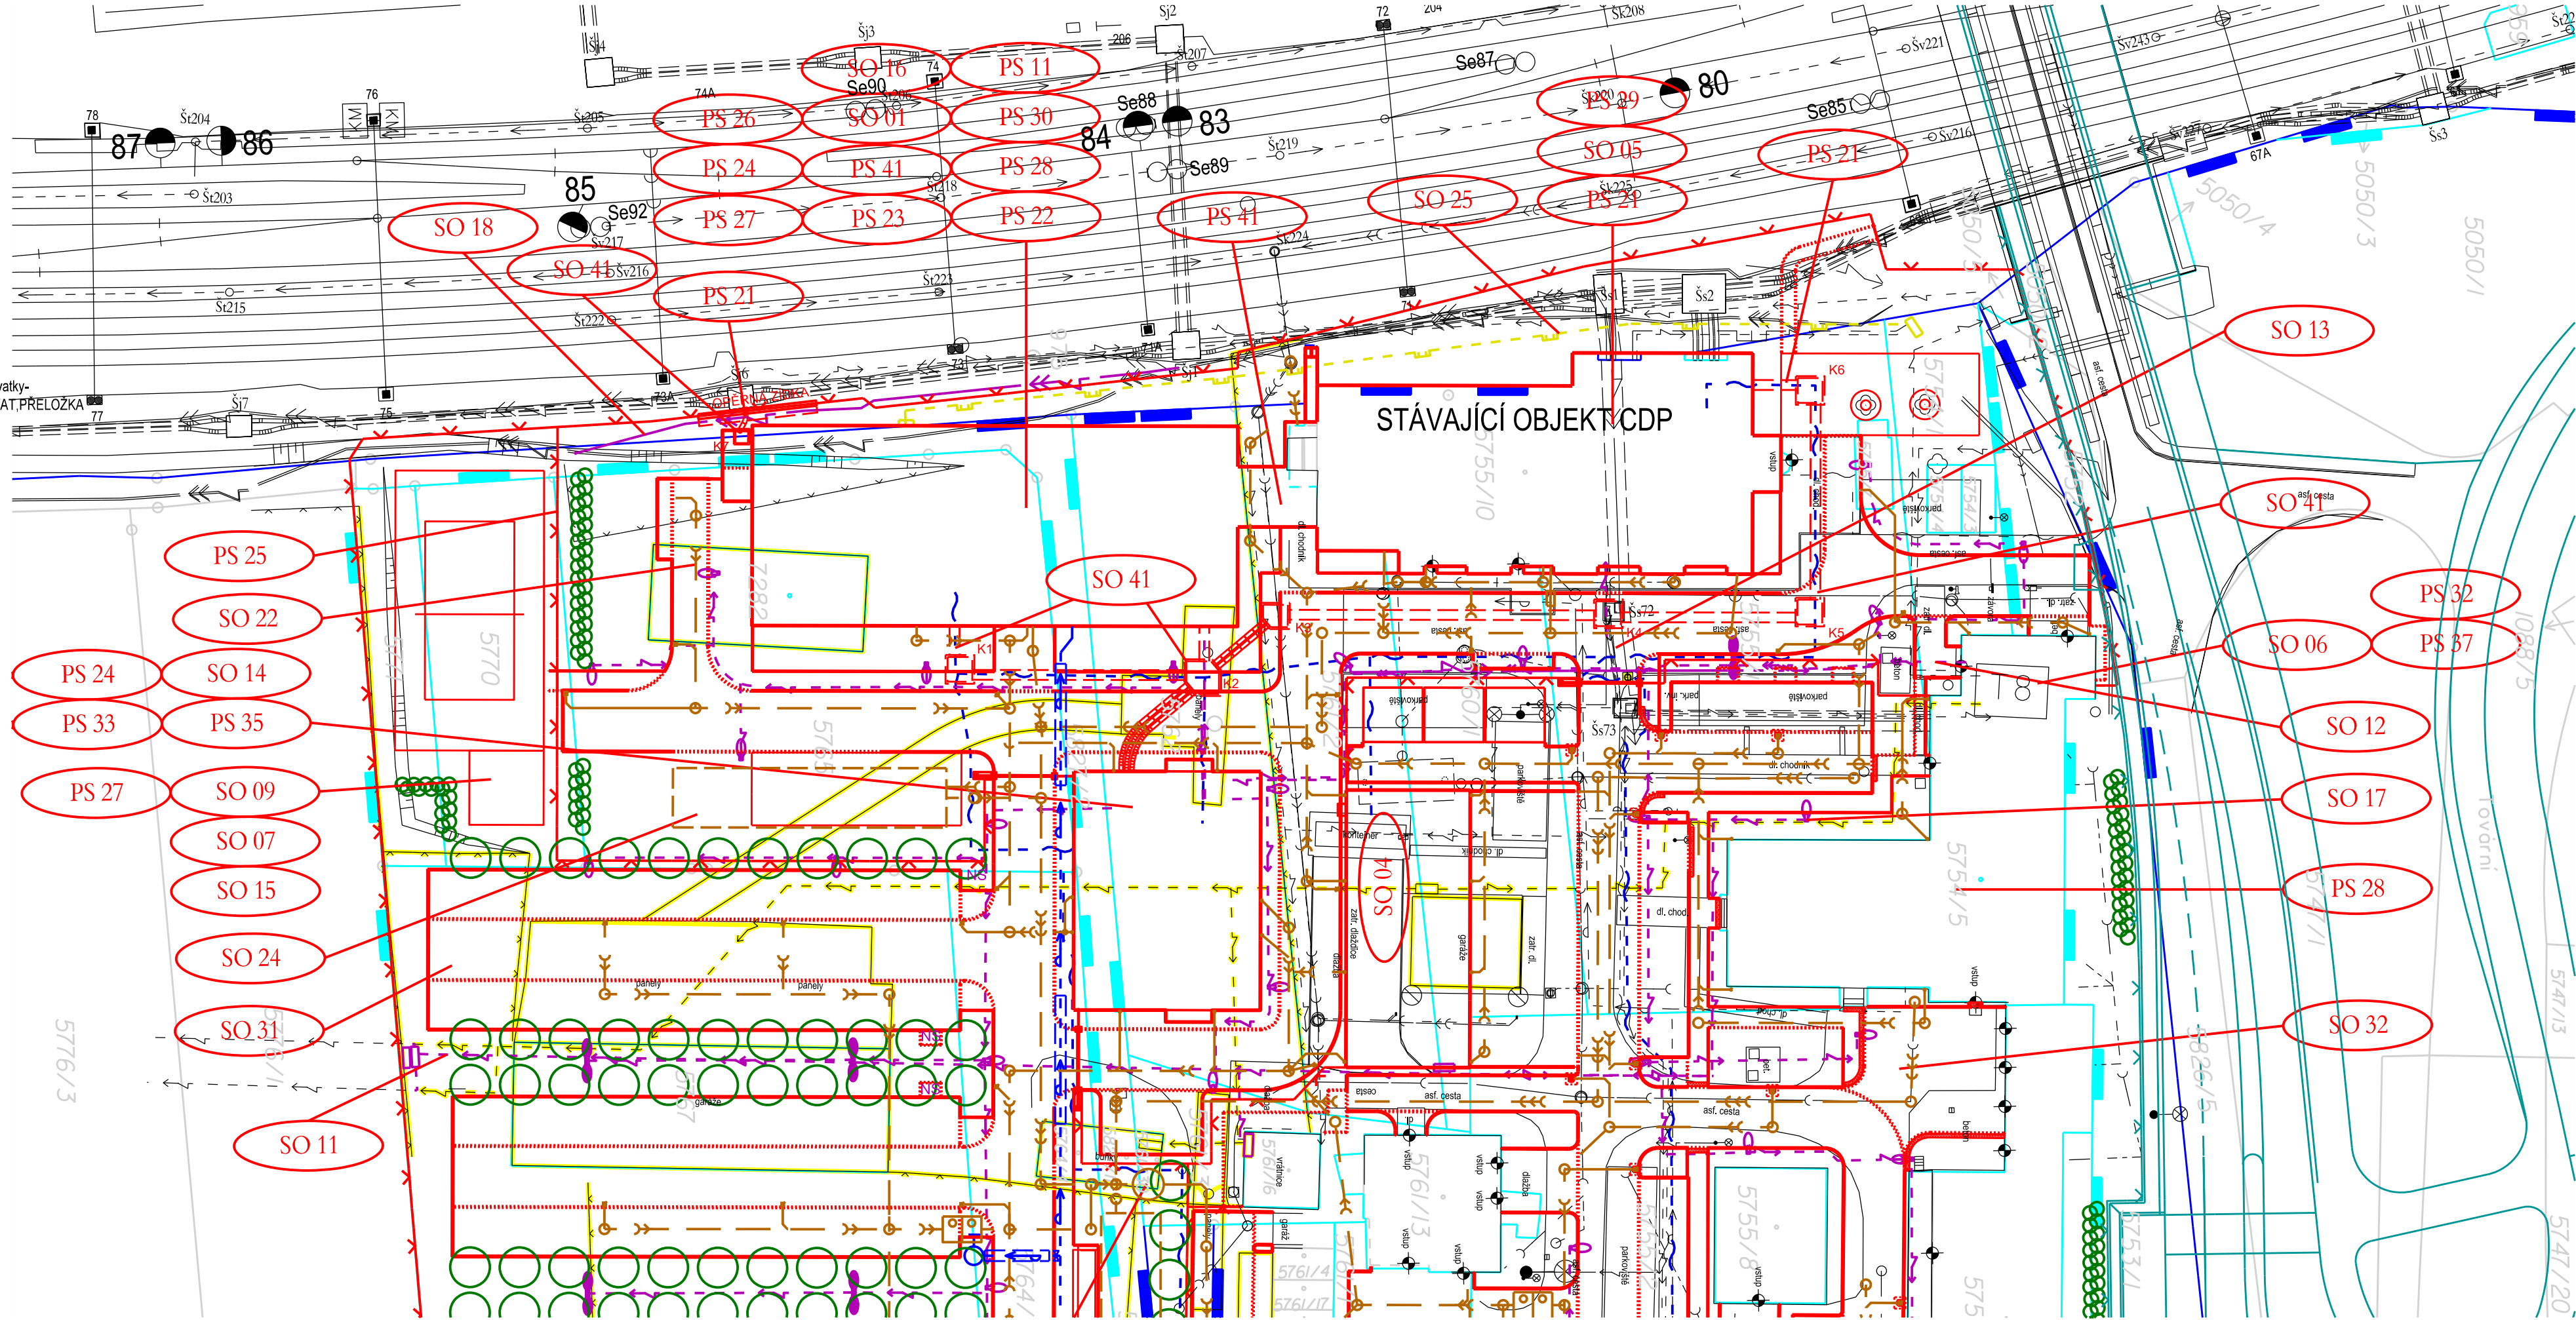

			ČÍSLO SOUPRAVY:
REVIZE Č.	DATUM	PO PŘIPOMÍNKOVÉM ŘÍZENÍ	
		ZMĚNA	

MORAVIA CONSULT Olomouc a.s.

LEGIONÁRSKÁ 1085/8, 779 00 Olomouc

tel.: +420 585 570 444

IDS: kjee9md

e-mail: moravia@moravia.cz

http://www.moravia.cz

OBJEDNATEL		<b>Správa železnic, státní organizace</b> Stavební správa východ, Nerudova 1, 779 00 Olomouc	
HLAVNÍ INŽENÝR PROJEKTU	ING. JOSEF BOHUSLAV	VEDOUCÍ TÝMU:	ING. PAVEL KUČERA
ODPOVĚDNÝ PROJEKTANT	ING. MIROSLAV TUREK	KONTROLOVAL	ING. VLADIMÍR VAVŘÍN
KRAJ: OLOMOUCKÝ	POVĚŘENÝ OÚ: PŘEROV	OBEC: PŘEROV	
„Rozšíření CDP Přerov - nová budova“		ZAK. ČÍSLO MCO	19 - 091 - 234 - UR
		ÚČEL	DUR
		DATUM	10/2021
		FORMÁT	4 A4
SO 41 Kabelovod		MĚŘÍTKO	-
Situace		ČÁST	POŘ.Č.
		D.2.1.4	02