


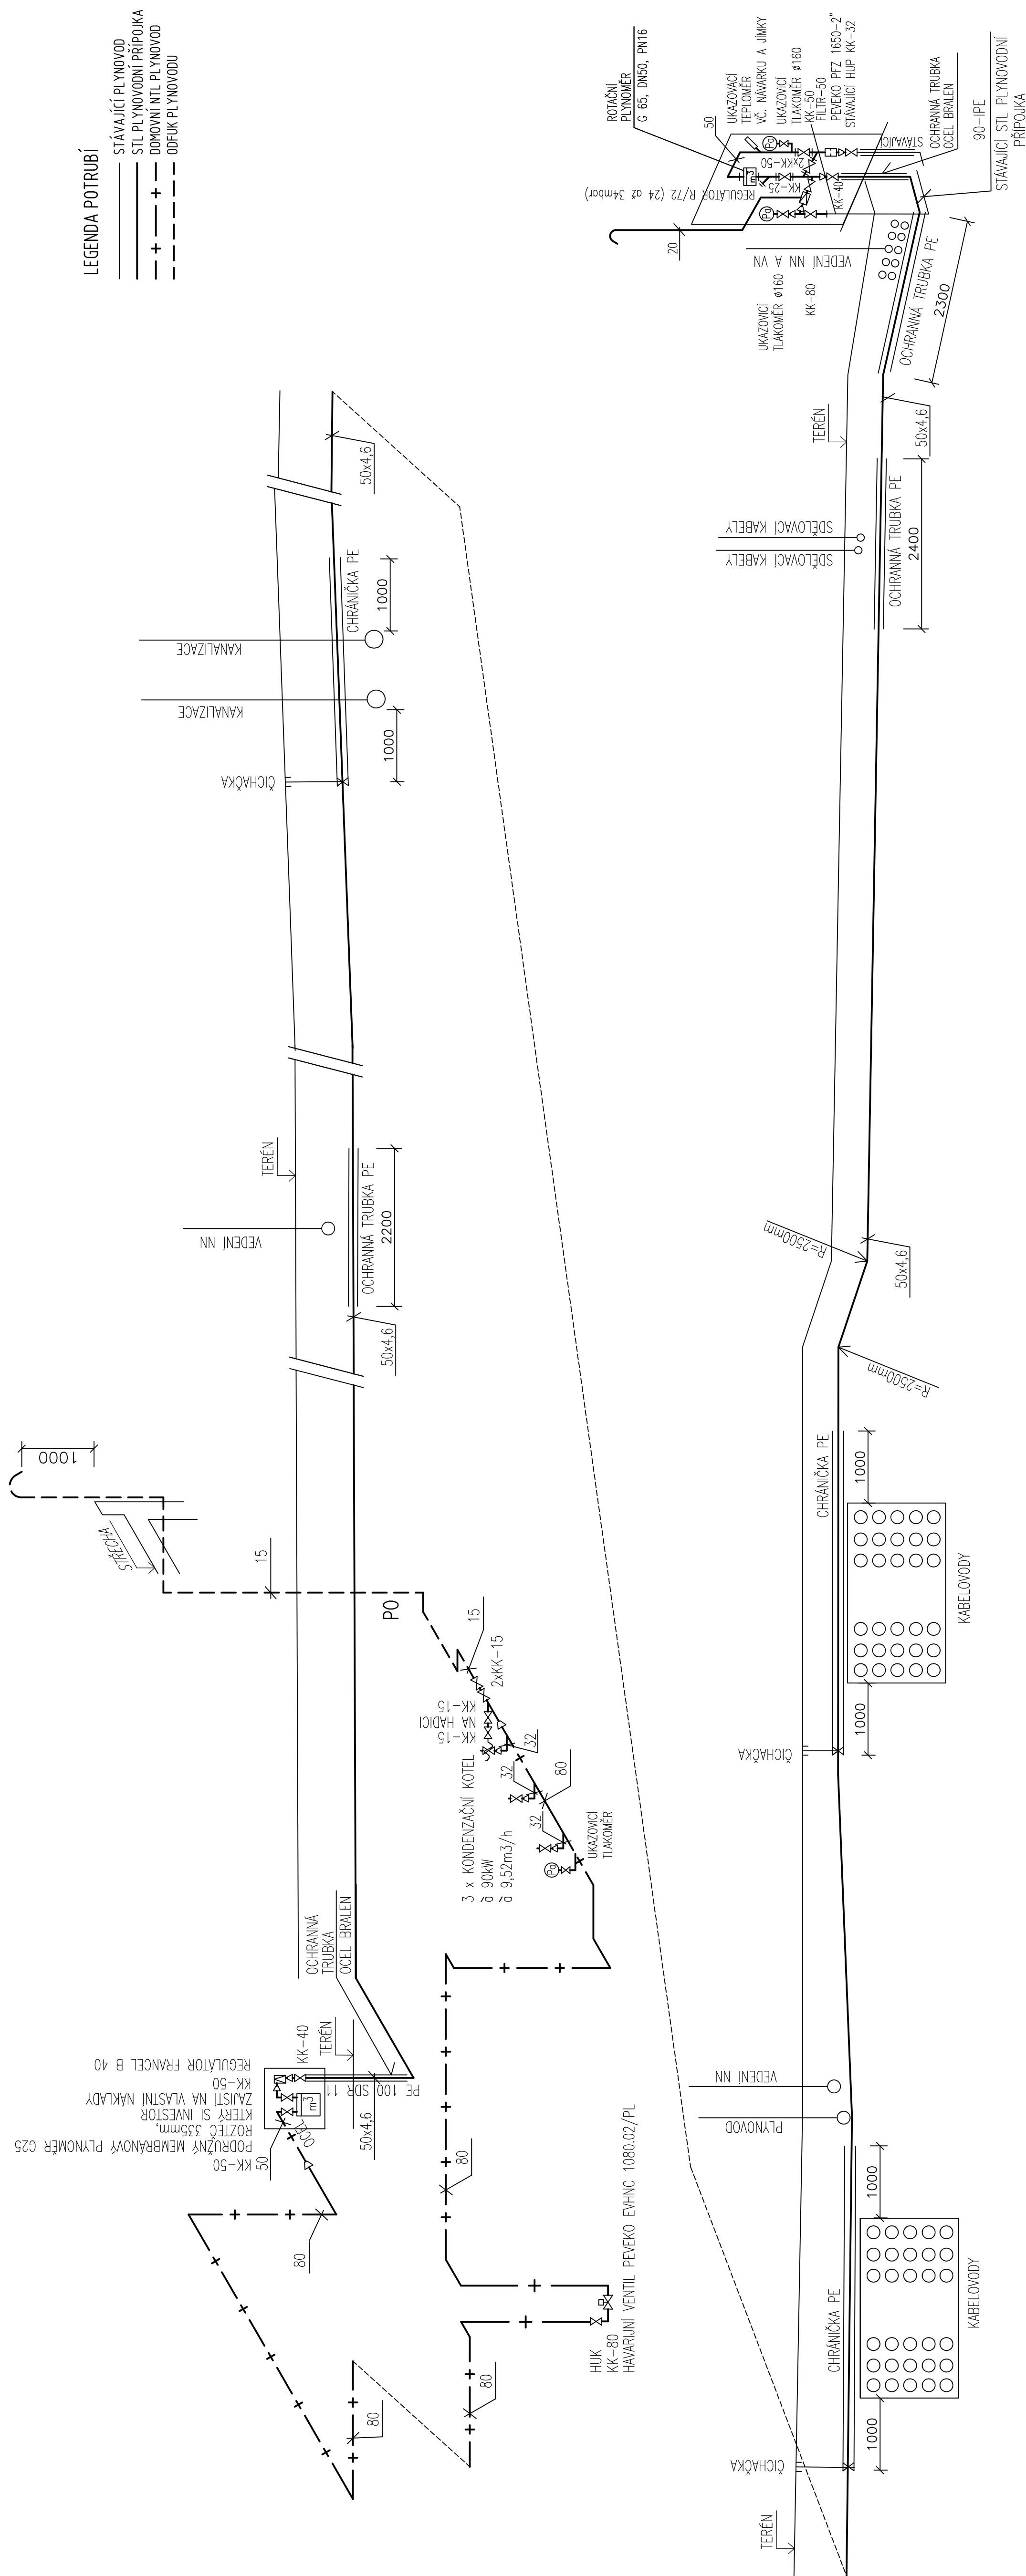



## EGENDA POTRUBÍ

- |       |                         |
|-------|-------------------------|
| —     | STÁVAJÍCÍ PLYNOVOD      |
| —     | STL PLYNOVODNÍ PŘÍPOJKA |
| — + — | DOMOVNÍ NTL PLYNOVOD    |
| —     | ODFUK PLYNOVODU         |



			<p>ČÍSLO SOUPRAVY:</p>
			<p>PO PŘIPOMÍNKOVÉM ŘÍZENÍ</p>
REVIZE Č.	DATUM		ZMĚNA

**MCO** MORAVIA CONSULT Olomouc a.s.  
LEGIONÁRSKÁ 1085/8, 779 00 Olomouc  
tel.: +420 585 570 444  
IDS: kee@mc  
e-mail: moravia@moravia.cz  
http://www.moravia.cz

OBJEDNATEL		 <b>Správa železnic, státní organizace</b> Stavební správa východ, Nerudova 1, 779 00 Olomouc	
HLAVNÍ INŽENÝR PROJEKTU	ING. JOSEF BOHUŠLAV 	VEDOUcí TÝMU: ING. PAVEL KUCERA	
ODPOVĚDNÝ PROJEKTANT	NAVRHL. VYPRACOVAL	KONTROLOVAL	
ING. JAKUB VRANA 	ING. JAKUB VRANA	ING. JAKUB VRANA	
KRAJ: OLOMOUCKÝ	POVĚŘENÝ OÚ: PŘEROV	OBEČ: PŘEROV	
<b>„Rozšíření CDP Přerov - nová budova“</b>  SO 01 Nová budova CDP  10. Domovní plynovod  Izometrie plynovodu		ZAK ČÍSLO MCO	19 - 091 - 234 - UR
		ÚČEL	DUR
		DATUM	10/2021
		FORMÁT	5 A4
		MĚŘÍTKO	1:50
		ČÁST	POŘ.Č.
		D.2.2.1 04	