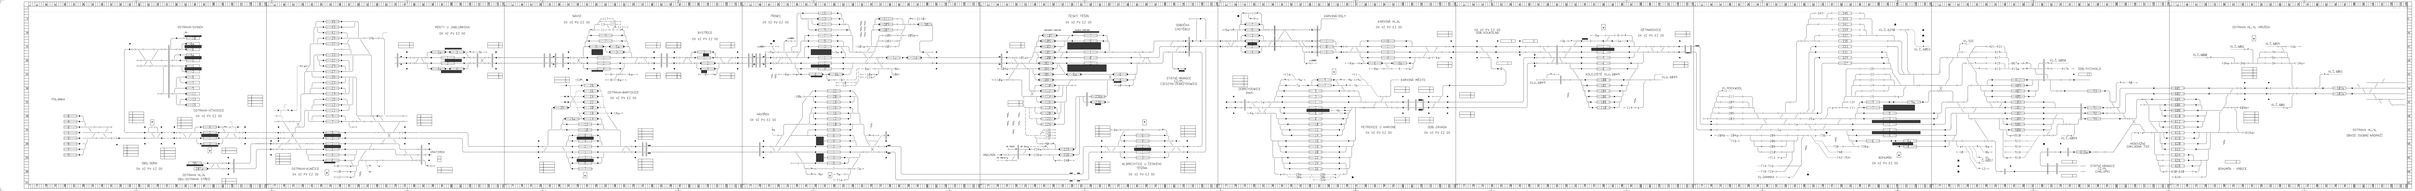

OSTRAVA-SVINOV
OX VZ PV EZ 00
POLANKA
OSTRAVA-VÍTKOVICE
OX VZ PV EZ 00
OBD. ODRA
OX VZ PV EZ 00
OSTRAVA HL.N.
OBV. OSTRAVA STŘED
MOSTY U JABLUNKOVA
OX VZ PV EZ 00
OSTRAVA-KUNČICE
OX VZ PV EZ 00
VRATIMOV
NÁVSÍ
OX VZ PV EZ 00
BYSTŘICE
OX VZ PV EZ 00
OSTRAVA-BARTOVICE
OX VZ PV EZ 00
TŘINEC
OX VZ PV EZ 00
HAVÍŘOV
OX VZ PV EZ 00
ČESKÝ TĚŠÍN
OX VZ PV EZ 00
nákladní nádraží
osobní nádraží
HNOJNÍK
ALBRECHTICE U ČESKÉHO TĚŠÍNA
OX VZ PV EZ 00
ODBOČKA CHOTĚBUZ
STÁTNÍ HRANICE CZ/PL CIESZYN/ZEBRZYDOWICE
KARVINÁ-DOLY
KARVINÁ HL.N.
OX VZ PV EZ 00
ZEBRZYDOWICE (PKP)
KARVINÁ MĚSTO
PETROVICE U KARVINÉ
OX VZ PV EZ 00
ODB. ZÁVADA
OX VZ PV EZ 00
OX VZ PV EZ 00
ODB. KOUKOLNÁ
DĚTMAROVICE
OX VZ PV EZ 00
KOLEJIŠTĚ Vl.č. 6049
Vl.č. 6049
Vl. ROCKWOOL
Vl. DANMAX
BOHUMÍN
OX VZ PV EZ 00
Vl. Č. 6290
Vl. Č. 6053
Vl. SDC
Vl. Č. 6058
ODB. RYCHVALD
Vl. Č. 6057
Vl. Č. 6054
STÁTNÍ HRANICE CZ/PL CHAŁUPKI
MONTÁŽNÍ ZÁKLADNA TSS
OSTRAVA HL.N.-HRUŠOV
Vl. Č. 6062
Vl. Č. 6059
Vl. Č. 6060
Vl. Č. 6063
Vl. Č. 6061
BOHUMÍN - VRBICE
OSTRAVA HL.N.
OBVOD OSOBNÍ NÁDRAŽÍ

			ČÍSLO SOUPRAVY:
		PO PŘIPOMÍNKOVÉM ŘÍZENÍ	
REVIZE Č.	DATUM	ZMĚNA	

MORAVIA CONSULT Olomouc a.s.
LEGIONÁŘSKÁ 1085/8, 779 00 Olomouc
tel.: +420 585 570 444
IDS: kjee9md
e-mail: moravia@moravia.cz
http://www.moravia.cz

OBJEDNATEL	**Správa železnic, státní organizace** **Stavební správa východ, Nerudova 1, 779 00 Olomouc**	
HLAVNÍ INŽENÝR PROJEKTU	ING. JOSEF BOHUSLAV	VEDOUCÍ TÝMU: ING. PAVEL KUČERA
ODPOVĚDNÝ PROJEKTANT	NAVRHL, VYPRACOVAL	EXTERNÍ SUBDODAVATEL
ING. MARTIN RAIBR	ING. STANISLAV POHL	SUDOP PRAHA SUDOP PRAHA a.s. Olšanská 1a, 130 80 Praha 3 tel.: +420 267 094 111 e-mail: praha@sudop.cz
KRAJ: OLOMOUCKÝ	POVĚŘENÝ OÚ: PŘEROV	OBEC: PŘEROV

„Rozšíření CDP Přerov - nová budova“

PS 11 Technologie DOZ pro CDP_2 Přerov

Pohled na VEZO sál č.1

ZAK. ČÍSLO MCO	19 - 091 - 234 - UR
ÚČEL	DUR
DATUM	10/2021
FORMÁT	19xA4
MĚŘÍTKO	–
ČÁST D.1.1	POŘ.Č. 0601

DOKUMENT LZE UŽÍVAT POUZE VE SMYSLU PŘÍSLUŠNÉ SMLOUVY O DÍLO. ŽÁDNÁ JEHO ČÁST NEMŮŽE BÝT DLE ZÁKONA č.121/2000 Sb. KOPÍROVÁNA NEBO JINAK ROZŠIŘOVÁNA BEZ SOUHLASU MORAVIA CONSULT Olomouc a.s.