




Podrobný podélny profil: SO31\_PODELNY\_PROFIL\_4 M 1:100/100  
ZÚ Km 0,00000 - KÚ Km 0,06005

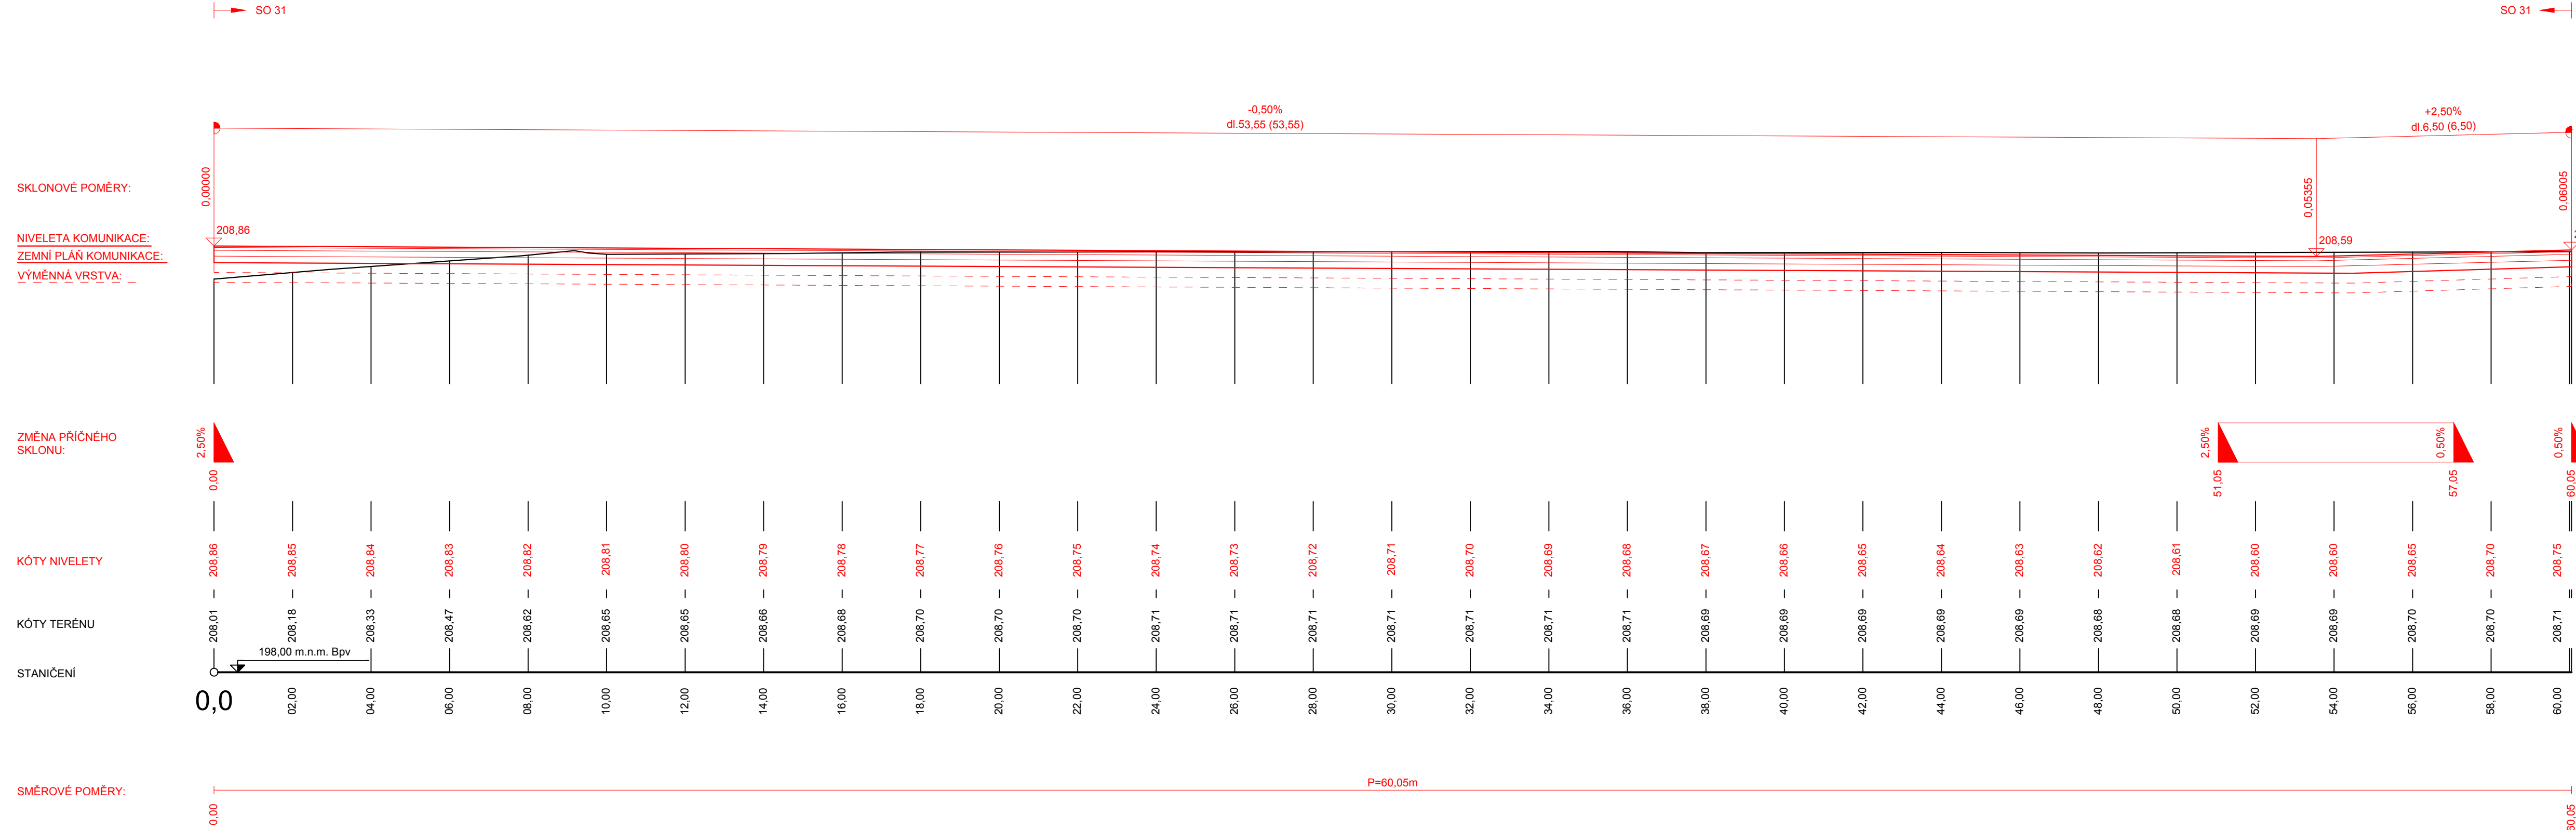


Podrobný podélný profil: SO31\_PODELNY\_PROFIL\_5 M 1:100/100  
ZÚ Km 0,00000 - KÚ Km 0,05755

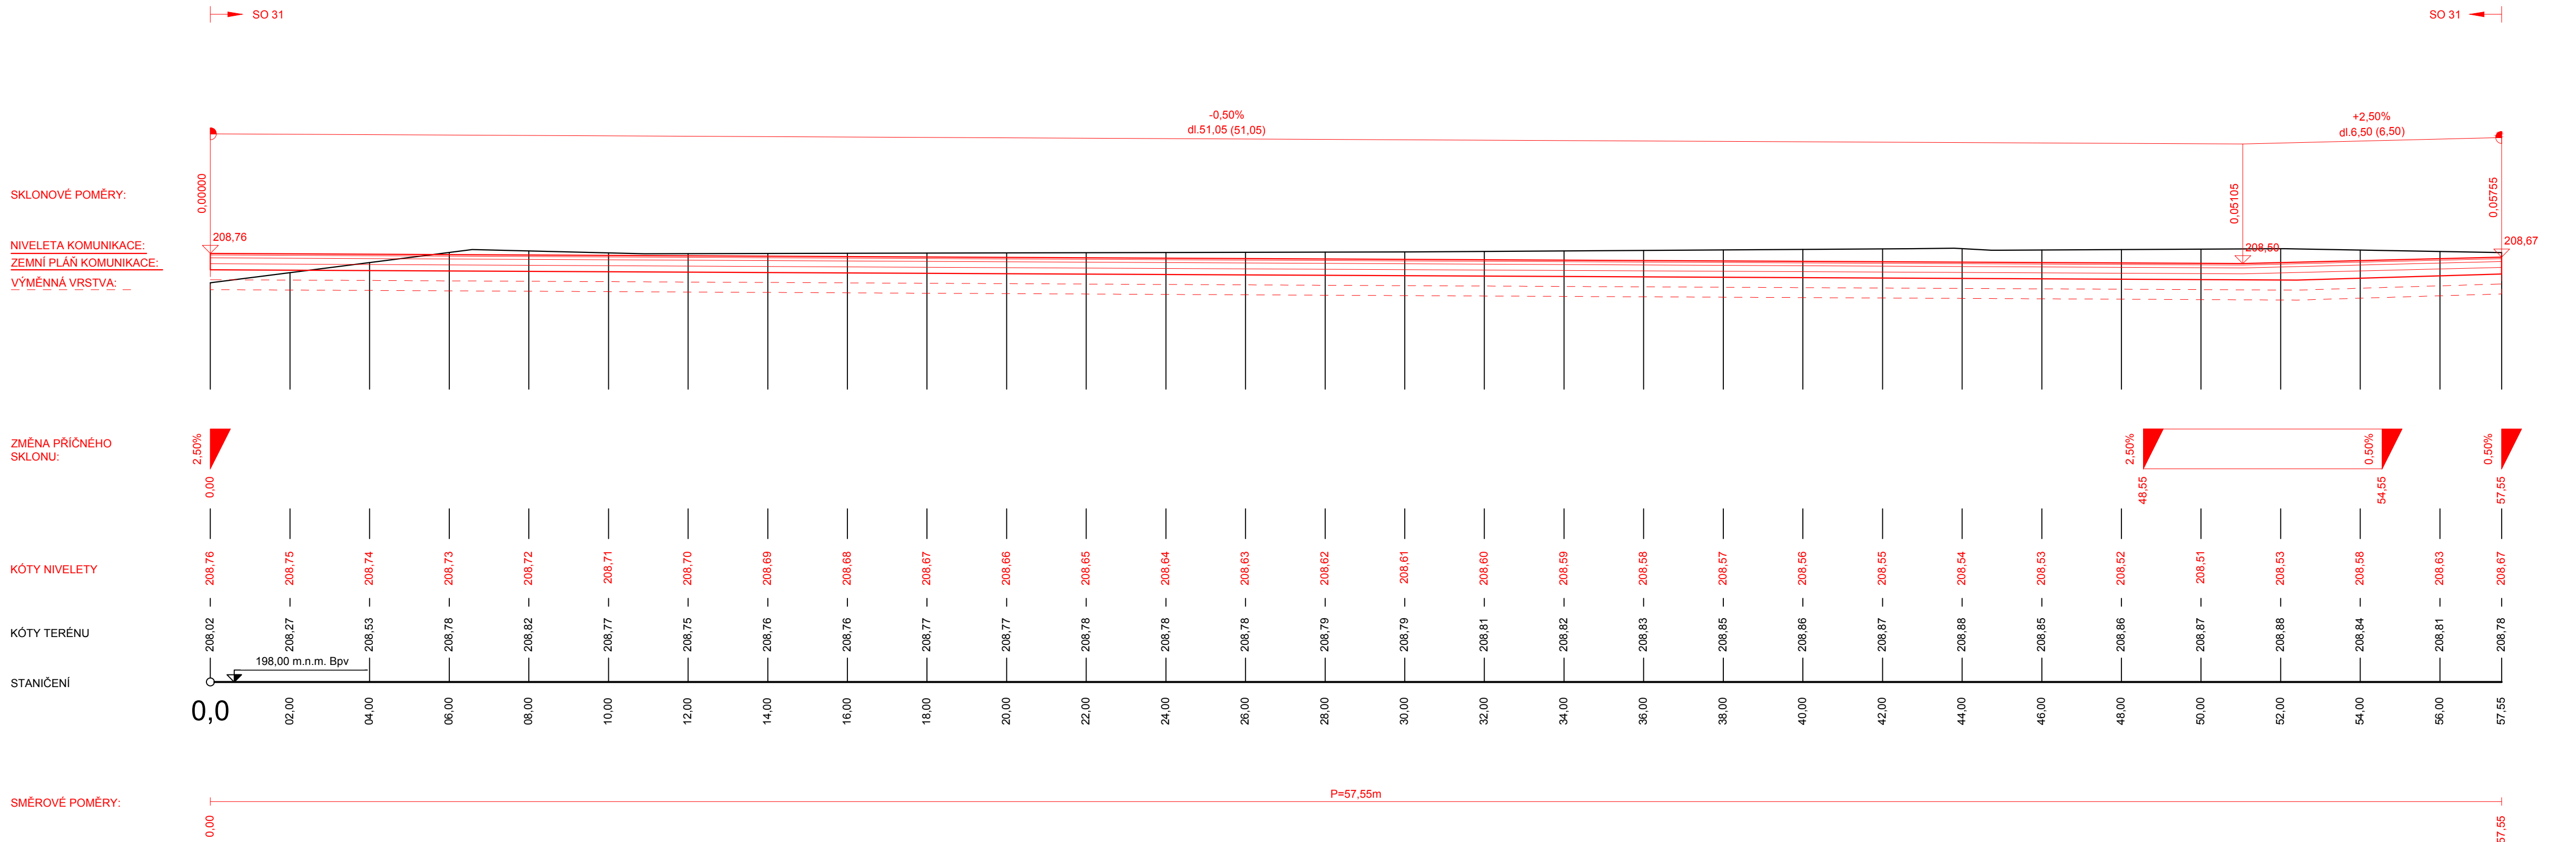

bný podélný profil: SO31\_PODELNY\_PROFIL\_6 M 1:100/100  
n 0,00000 - KÚ Km 0,0525

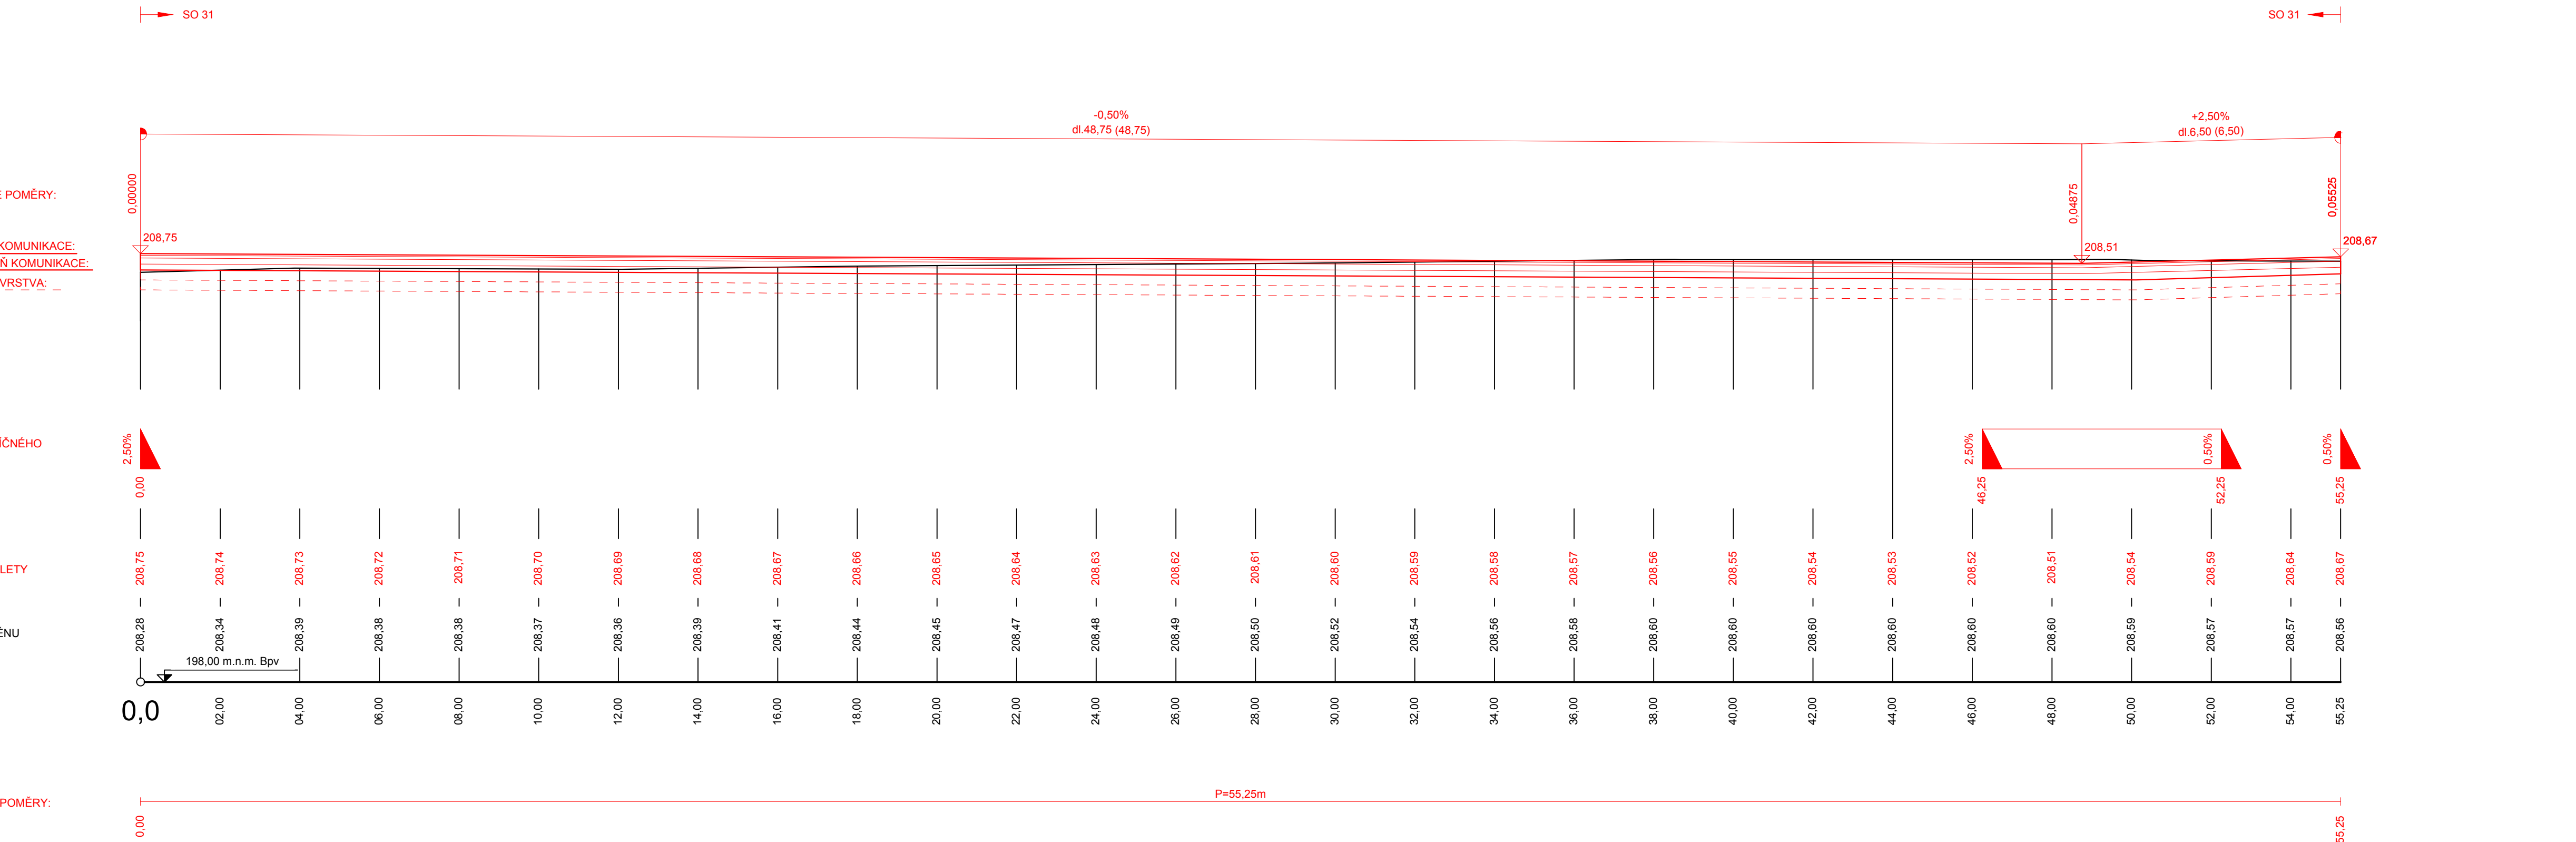

			ČÍSLO SOUPR.
		PO PŘIPOMÍNKOVÉM ŘÍZENÍ	
REVIZE Č.	DATUM	ZMĚNA	



**MORAVIA CONSULT Olomouc a.s.**





LEGIONÁŘSKÁ 1085/8, 779 00 Olomouc

tel.: +420 585 100 100

IDS: 100 100 100

e-mail: moravia@mco.cz

http://www.mco.cz

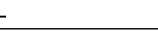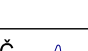OBJEDNATEL	 <b>Správa železnic, státní organizace</b> Stavební správa východ, Nerudova 3, 779 00 Olomouc		
HLAVNÍ INŽENÝR PROJEKTU	ING. JOSEF BOHUSLAV 	VEDOUcí TÝMU ING. PAVEL KUČERA	
ODPOVĚDNÝ PROJEKTANT	ING. JAN ŠTĚTAR	NAVRHL. VYPRACOVAL ING. JAN ŠTĚTAR 	KONTROLOVAL ING. PETR KRAJÁKOVÍČ 
KRAJ: OLOMOUCKÝ	POVĚŘENÝ OÚ: PŘEROV		OBEC: PŘEROV
„Rozšíření CDP Přerov - nová budova“  SO 31 Komunikace a zpevněné plochy - areál CDP  Podélné profily II.		ZAK. ČÍSLO MČO	19 - 091 - 234 -
		ÚČEL	DUR
		DATUM	10/2021
		FORMÁT	11xA4
		MĚŘÍTKO	1:100/100
		ČÁST	POR.Č.
		D.2.1.3	04.2