



IDEOVÉ POHLEDY NA FASÁDY


Pohled od východu (hlavní vstup)

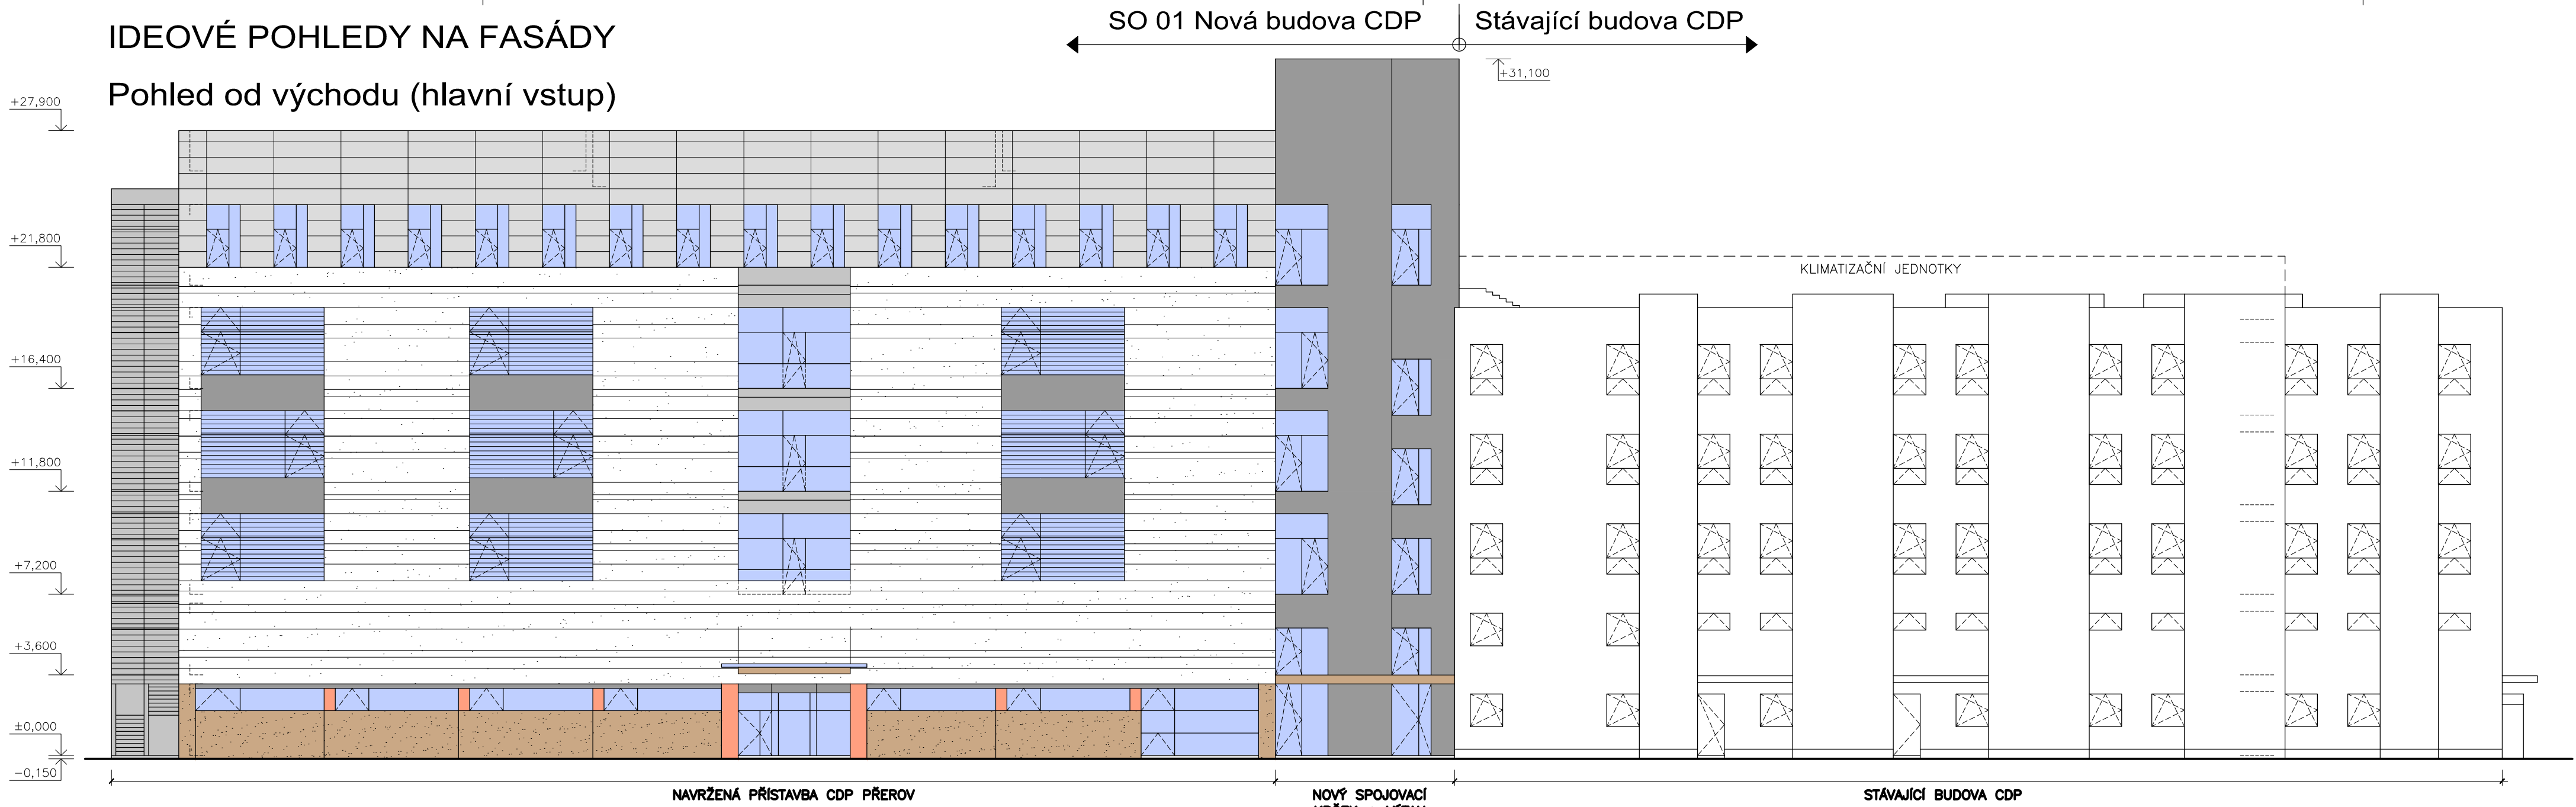


Pohled od jihu

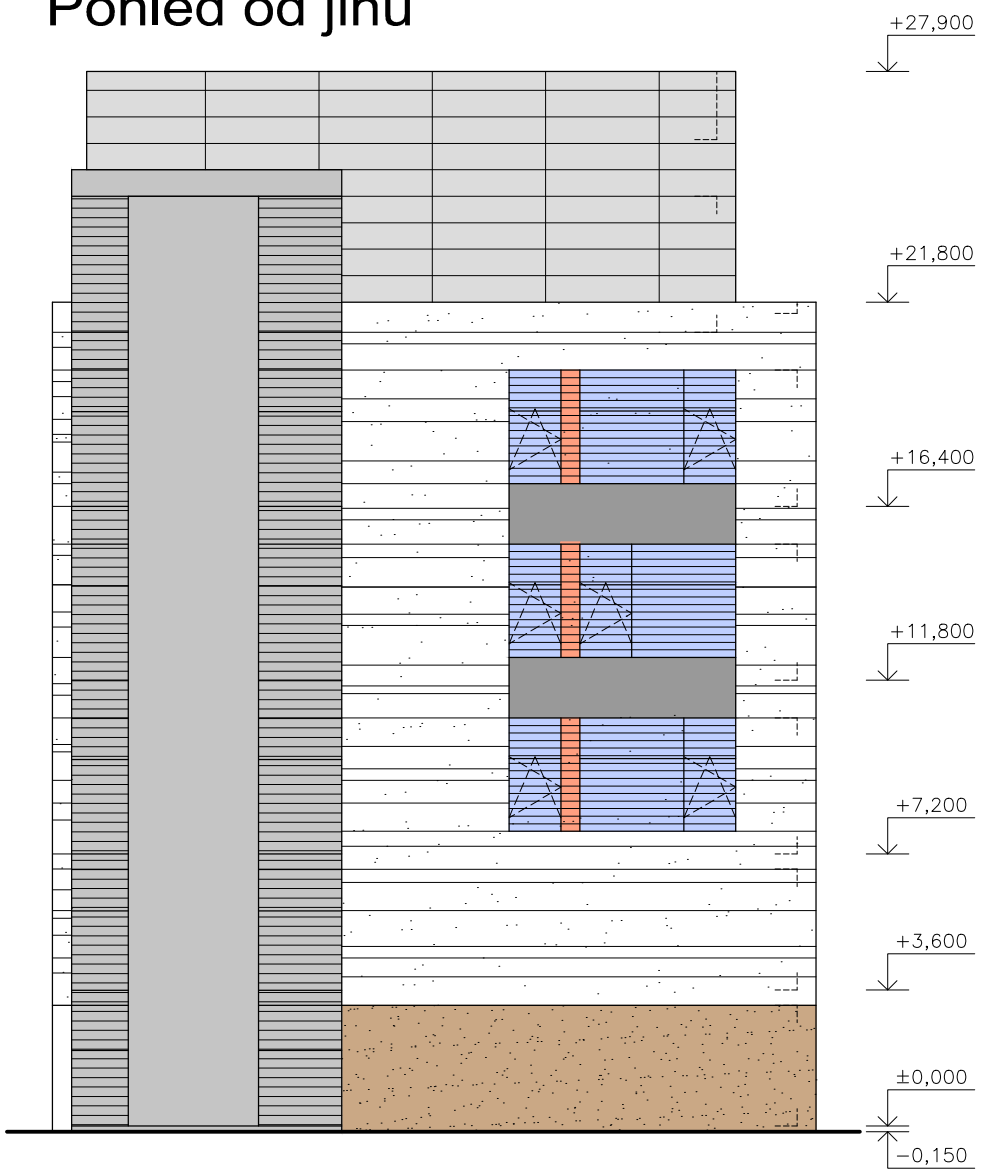

Pohled od západu (od kolejiště)

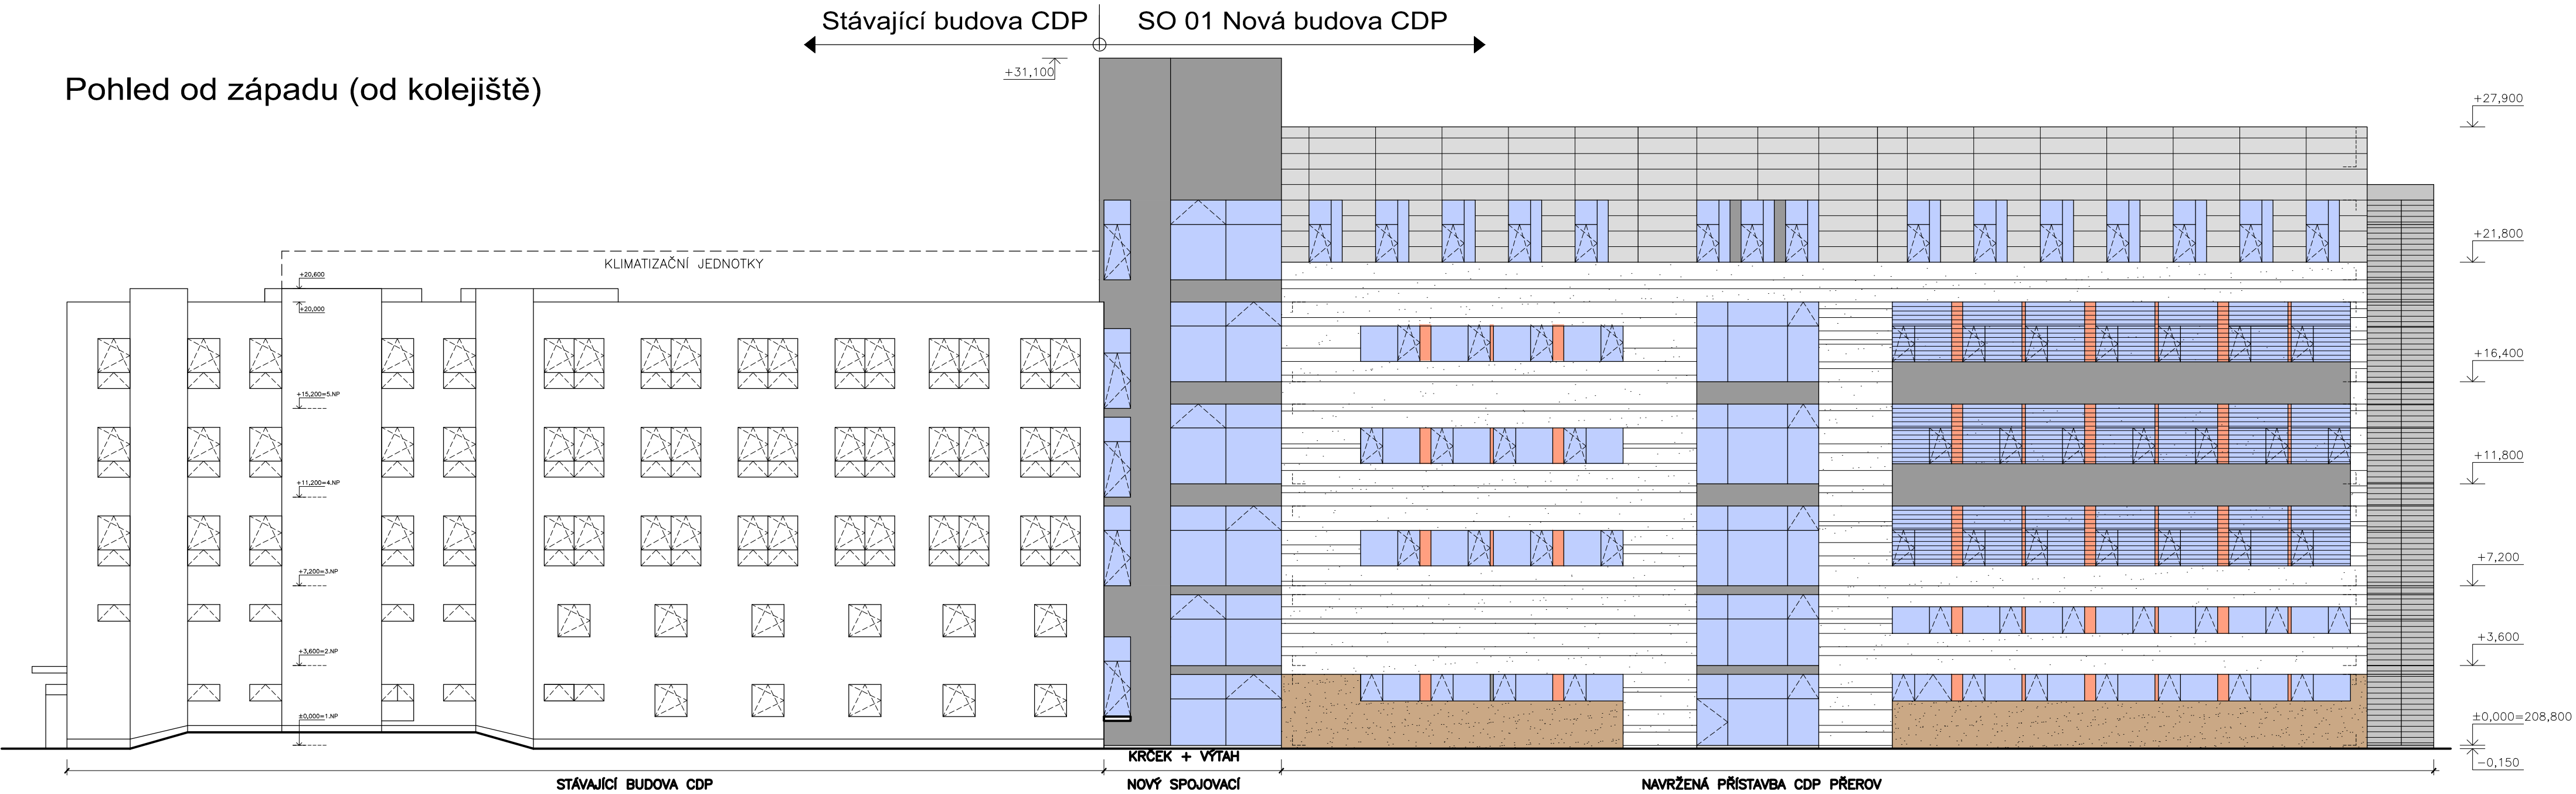

Pohled od severu

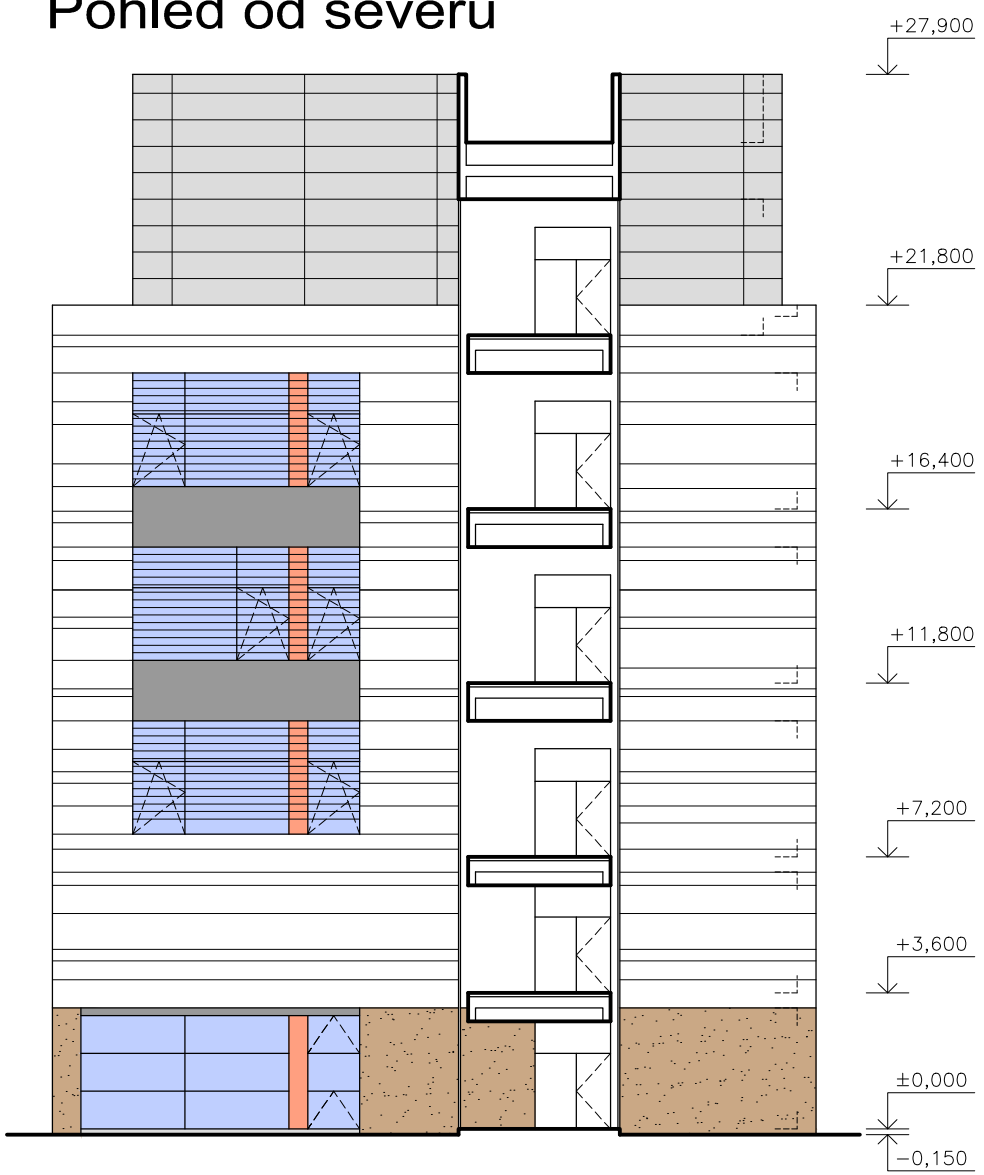

			ČÍSLO SOUPRAVY:
REVIZE Č.	DATUM	ZMĚNA	

MCO MORAVIA CONSULT Olomouc a.s.
LEGIONÁŘSKÁ 1085/8, 779 00 Olomouc
tel.: +420 585 570 444
IDS: kjee9md
e-mail: moravia@moravia.cz
http://www.moravia.cz

OBJEDNATEL	Správa železnic, státní organizace Stavební správa východ, Nerudova 1, 779 00 Olomouc	VEDOUcí TÝMU: ING. PAVEL KUČERA
HLAVNÍ INŽENÝR PROJEKTU	ING. JOSEF BOHUSLAV	KONTOLOVAL
ODPOVĚDNÝ PROJEKTANT	ING. ARCH. PETR SKOUMAL	ING. JOSEF BOHUSLAV
ING. ARCH. PETR SKOUMAL	ING. ARCH. PETR SKOUMAL	
KRAJ: OLOMOUCKÝ	POVĚŘENÝ OÚ: PREROV	OPEC: PREROV
		ZAK. ČÍSLO MCO
		19 - 091 - 234 - UR
		ÚČEL
		DUR
		DATUM
		10/2021
		FORMÁT
		10 A4
		MĚŘÍTKO
		1 : 200
		ČÁST
		POŘ.Č.
		D.2.2.1
		12

DOKUMENT LZE UŽÍVAT POUZE VE SMYSLU PŘÍSLUŠNÉ SMLOUVY O DÍLO. ŽÁDNÁ JEHO ČÁST NEMŮŽE BYTÍ DLE ZÁKONA Č. 121/2000 Sb. KOPÍROVÁNA NEBO JINAK ROZŠÍŘOVÁNA. BEZ SOUHLASU MORAVIA CONSULT Olomouc a.s.