


PŮDORYS 1.NP STÁVAJÍCÍ STAV A BOURÁNÍ
M 1:50

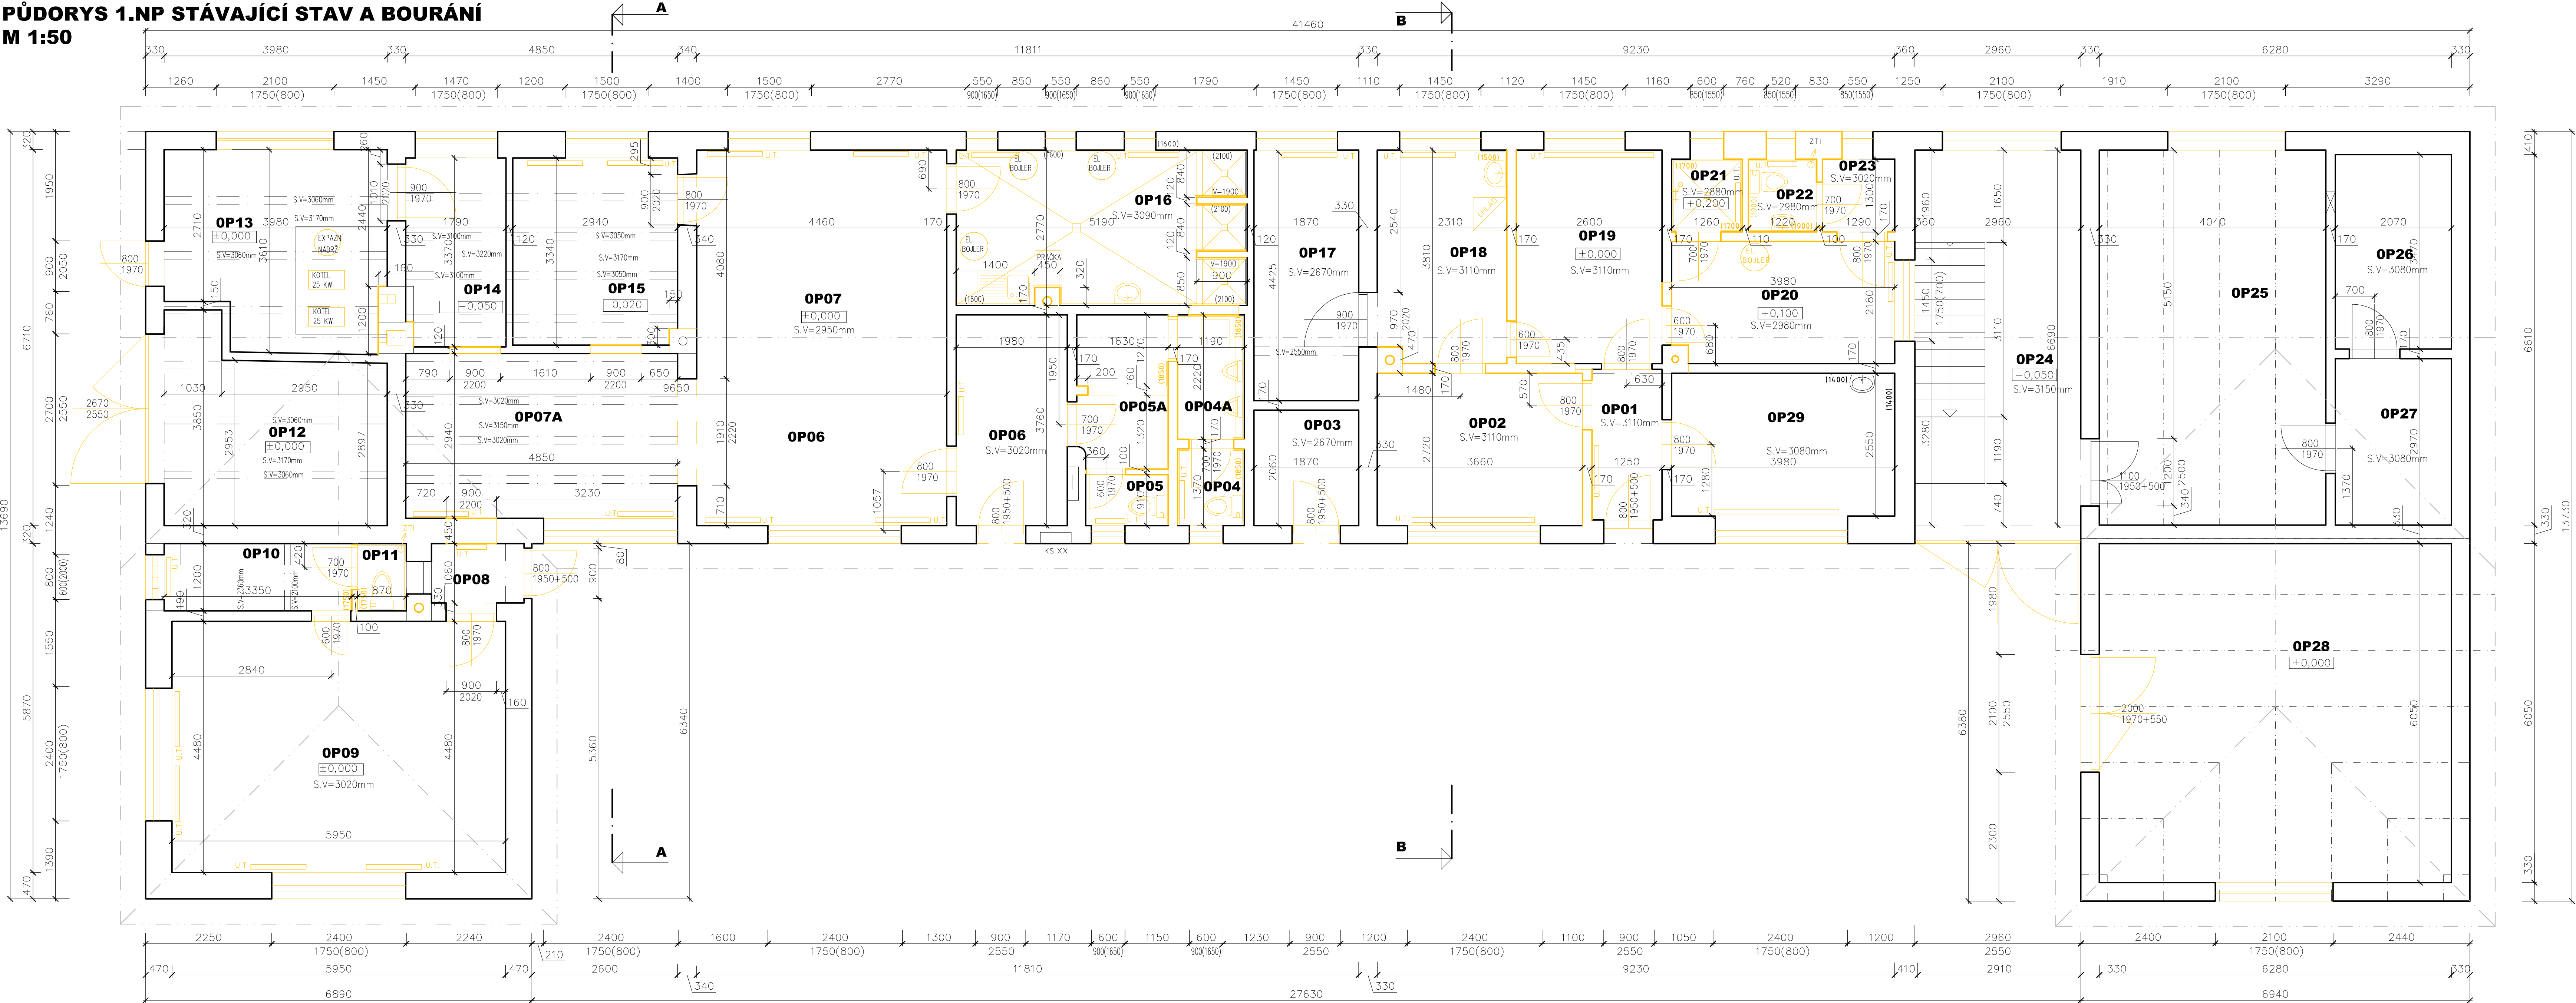

LEGENDA MÍSTNOSTÍ :

Č.M.	ÚČEL MÍSTNOSTI	PL. m ²	PODLAHA	STĚNY	STROP	POZNÁMKA
OP01	CHODBA – VSTUP	3,36	KERAMICKÁ DLAŽBA	OMÍTKA	OMÍTKA / S.V.3110mm	KOMPLETNÍ VYBOURÁNÍ PODLAH, NOVÉ SOUVRSTVÍ VČ. TEPELNÉ IZOLACE A SJEDNOCENÍ NA STEJNOU ROVĚŇ KROV DLE VÝSLEDKU PRŮZKUMU A PROHLÍDEK JSOU PRVKY VE VELMI ŠPATNÉM STAVU. NAVHRUJEME ODSTRANĚNÍ CELÉHO KROVU A JEHO NAHRAZENÍ NOVÝM V STEJNÉM TVARU STROPY PONECHÁNY BUDOU ŽEBÍRKOVÉ BET. STROPY U STROPŮ DŘEVĚNÝCH JE PŘEDPOKLAD OBDOBŇEHÉ NAPADENÍ JAKO U KROVŮ. Z TOHO DŮVODU JE PRO NOVÝ STAV NAVRŽENA NOSNÁ PŘÍHRADOVÁ KONSTRUKCE TVOŘÍCÍ ROVNĚŽ NOSNOU ČÁST PRO PODHLEDY NAD 1NP.
OP02	KANCELÁŘ VPS	9,96	PVC	OMÍTKA	OMÍTKA / S.V.3120mm	
OP03	SKLAD	3,85	BETON	OMÍTKA	OMÍTKA / S.V.2670mm	
OP04a	WC	1,63	TERACO DLAŽBA	OMÍTKA/KERAM. OBKLAD	OMÍTKA / S.V.3040mm	
OP04A	PISOÁRY	2,64	KERAMICKÁ DLAŽBA	OMÍTKA/KERAM. OBKLAD	OMÍTKA / S.V.3040mm	
OP05A	CHODBA – SUŠARNA	4,39	KERAM. ATERACO DLAŽBA	OMÍTKA/KERAM. OBKLAD	OMÍTKA / S.V.3020mm	
OP05	WC	1,34	KERAMICKÁ DLAŽBA	OMÍTKA	OMÍTKA / S.V.3030mm	
OP06	CHODBA – ŠATNY	7,44	TERACO DLAŽBA	OMÍTKA	OMÍTKA / S.V.3020mm	
OP07	ŠATNA	29,88	TERACO DLAŽBA	OMÍTKA / S.V.2950mm	OMÍTKA	
OP07A	ŠATNA	14,91	PVC	OMÍTKA	PANEL	
OP08	CHODBA – VSTUP	1,91	PVC	OMÍTKA	OMÍTKA / S.V.3030mm	PROVEDENÍ LOKÁLNÍCH OPRAV OMÍTEK, PODLAH A STROPŮ V PŘEDPOKLÁDANÉM ROZSAHU DO 30% OPRAVNÁ ČÁST
OP09	KANCELÁŘ	26,66	TERACO DLAŽBA	OMÍTKA	OMÍTKA / S.V.3020mm	
OP10	KUCHYŇKA	4,02	PVC	OMÍTKA	OMÍTKA / S.V.3040mm	
OP11	WC	1,04	KERAMICKÁ DLAŽBA	OMÍTKA/KERAM. OBKLAD	OMÍTKA / S.V.3030mm	
OP12	KOVARNA	13,34	BETONOVÁ MAZANINA	OMÍTKA	PANEL	
OP13	KOTELNA	13,41	BETONOVÁ MAZANINA	OMÍTKA	PANEL	
OP14	SKLAD	5,97	BETONOVÁ MAZANINA	OMÍTKA	PANEL	
OP15	ŠATNA – KOVÁŘI	9,77	PVC	OMÍTKA	OMÍTKA / OLEJ NÁTĚR	
OP16	KOUPELNA	14,23	KERAMICKÁ DLAŽBA	OMÍTKA/KERAM. OBKLAD	OMÍTKA/ S.V.3010–3090mm	
OP17	SKLAD	8,36	PVC	OMÍTKA	OMÍTKA / S.V.2670mm	
OP18	KANCELÁŘ VM	8,84	PVC	OMÍTKA	OMÍTKA / S.V.3120mm	INVESTIČNÍ ČÁST
OP19	KANCELÁŘ HSRT	9,91	PVC	OMÍTKA	OMÍTKA / S.V.3110mm	
OP20	KUCHYŇ HSRT	8,58	TERACO DLAŽBA	OMÍTKA	OMÍTKA / S.V.2980mm	
OP21	SPRCHA HSRT	1,64	KERAMICKÁ DLAŽBA	OMÍTKA/KERAM. OBKLAD	OMÍTKA / S.V.2880mm	
OP22	WC HSRT	1,59	KERAMICKÁ DLAŽBA	OMÍTKA/KERAM. OBKLAD	OMÍTKA / S.V.2980mm	
OP23	PŘEDSÍŇKA WC – HSRT	1,68	TERACO DLAŽBA	OMÍTKA	OMÍTKA / S.V.2980mm	
OP24	GARAŽ	20,78	BETONOVÁ MAZANINA	OMÍTKA	OMÍTKA / S.V.3150mm	
OP25	SKLAD	27,03	BETONOVÁ MAZANINA	OMÍTKA	STROP DO KROVU	
OP26	SKLAD	7,18	BETONOVÁ MAZANINA	OMÍTKA	OMÍTKA / S.V.3080mm	
OP27	SKLAD	6,15	BETONOVÁ MAZANINA	OMÍTKA	OMÍTKA / S.V.3080mm	
OP28	SKLAD	37,99	BETONOVÁ MAZANINA	OMÍTKA	STROP DO KROVU	INVESTIČNÍ ČÁST
OP29	KANCELÁŘ	10,15	PVC	OMÍTKA	OMÍTKA / S.V.3080mm	


LEGENDA MATERIÁLU:

- STÁVAJÍCÍ KONSTRUKCE – ZDÍVO Z CP NA MVC
- BOURANÉ KONSTRUKCE A MATERIÁLY

POZNÁMKY

- BUDOU ODSTRANĚNY VEŠKERÉ FASÁDNÍ VÝPLNĚ OKEN A DVEŘÍ, VRATA. VČ.PARAPETŮ A OPLECHOVÁNÍ A MRŽÍŽÍ
- PŘI BOURÁNÍ NOVÝCH OTVORŮ PROVEŠT PRVNĚ PODEPŘENÍ NOVÝMI PŘEKLADY,
- NÁSLEDNĚ PRISTOUPIT K VYBOURÁNÍ OTVORU
- BUDE ODSTRANĚNA KOMPLETNÍ STŘEŠNÍ KONSTRUKCE, ODSTRANĚNÍ A NÁSLEDNÁ LIKVIDACE STARÉ AZBESTOCEMENTOVÉ KRYTINY MUSÍ BÝT PROVEDENA OPRAVNĚNOU FIRMOU PRO NAKLÁDÁNÍ S NEBEZPEČNÝMI ODPADY.
- PRÁCE S AZBESTEM MUSÍ BÝT VŽDY PROVÁDĚNA V KONTROLOVANÉM PÁSMU TAK, ABY BYLO ZABRÁNĚNO NEKONTROLOVANÉMU ŠÍŘENÍ AZBESTOVÝCH VLÁKEN MIMO KONTROLOVANÉ PÁSMO. VŠICHNI PRACOVNÍCI MUSÍ PRAOVAT V ODPOVÍDAJÍCÍCH PRAC. POMŮCKÁCH.
- BUDE ODSTRANĚN KOMPLETNĚ KROV, Z DŮVODU ŠPATNÉHO STAVU PRVKŮ – VÍZ PRŮZKUMY.
- BUDOU ODSTRANĚNY VEŠKERÉ PODLAHOVÉ KONSTRUKCE V INVESTIČNÍ ČÁSTI OBJEKTU

OBEČNĚ PLATÍ, ŽE BOURACÍ PRÁCE BUDOU PROVÁDĚNY DLE ZÁSAD PRO PROVÁDĚNÍ BOURACÍCH PRACÍ, SETRNĚ K ZACHOVÁVANÝM ČÁSTEM KONSTRUKCI A ZA DŮSLEDNĚHO PROVIZORNIHO ZAJIŠTĚNÍ NAVAZUJÍCÍCH A PŘITEŽUJÍCÍCH KONSTRUKCÍ I TECHNOLOGICKÝ POSTUP PRACÍ VČETNĚ PROVIZORNIHO ZAJIŠTOVÁNÍ JE PŘEDMĚTEM TECHNOLOGICKÉ DOKUMENTACE ZHOTOVITELE STAVBY.

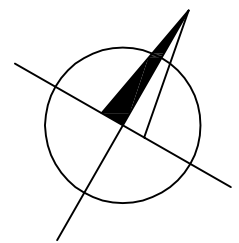

					ČÍSLO SOUPRAVY:
REVIZE Č.	DATUM	ZMĚNA			
ODPOV. PROJEKTANT ZAKÁZKY	ING. MICHAL KROUPA				ZPRACOVATEL:
ODPOV. PROJEKTANT SO,PS	ING. MARTIN KUBEČKA				
NAVŘHL. VYPRACOVAL	ING. PETR ČUBA				
KRESLIL. PSAL	ING. PETR ČUBA				
KONTROLOVAL	ING. PETR ČUBA				
KRAJ	JIHOMORAVSKÝ	OBEC	HODONÍN	STUPEŇ	DSP, DPS
INVESTOR: OBLASTNÍ ŘEDITELSTVÍ BRNO, KOUNICOVA 688/26, 611 43 BRNO				DATUM	12.2020
AKCE:				MÉRITKO	1:50
				FORMÁT	10xA4
				ZAK. ČÍSLO	20040
				ČÁST DOKUMENTACE	
PŘÍLOHA:	SO 01-15-01 OBJEKT HODONÍN - STAVEBNÍ KONSTRUKČNÍ A ARCH. ŘEŠENÍ				D.2.2.1
NÁZEV PŘÍLOHY:	PŮDORYS 1. NP - BOURÁNÍ				ČÍSLO PŘÍLOHY
					104