



I
D.1.2.2
ROZVINUTÝ PODELNÝ ŘEZ V OSE
1:150

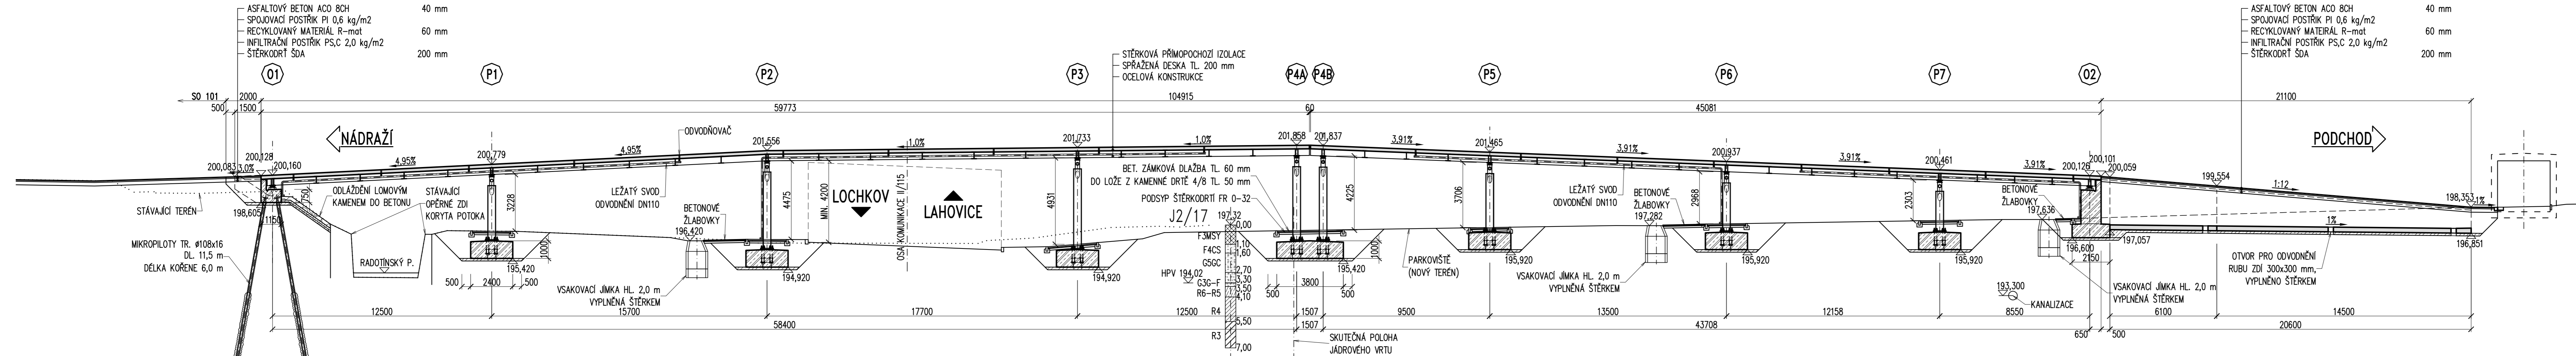

A
D.1.2.2
ROZVINUTÝ POHLED
1:150

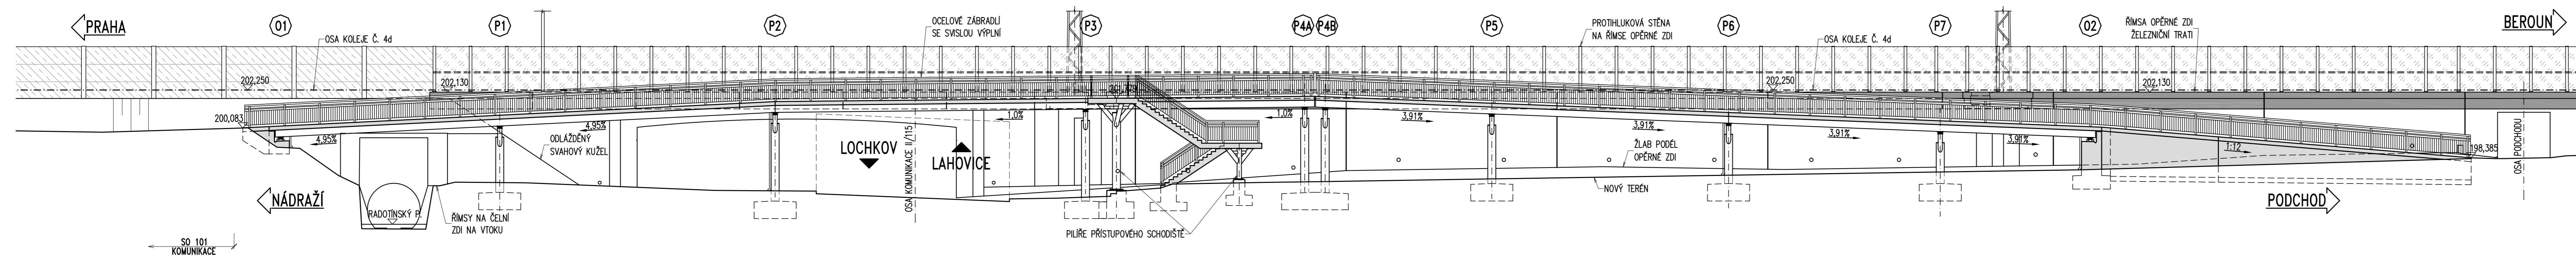

VÝŠKOVÝ SYSTÉM BpV				SOÚŘADNICOVÝ SYSTÉM S-JTSK	
	Vedoucí projektu	Zodpovědný projektant	Investor	MČ PRAHA 16	
	ING. L. KURZ	ING. L. KURZ	Místo stavby	PRAHA – RADOTÍN	
	Vypracoval	Kontroloval	Formát	6A4	
	ING. L. KURZ	ING. Š. JAKŠ	Datum	11/2020	
TOP CON SERVIS s.r.o., Ke Stírce 1824/56, 182 00 Praha 8, tel/fax: 284 021 740, email: topcon@topcon.cz				Účel	DUSP
				Měřítko	1:150
				Číslo kopie	Číslo přílohy
PŘELOŽENÍ CYKLOSTEZKY A11 LÁVKA PŘES NÁMĚSTÍ OSVOBODITELŮ SO 201 LÁVKA					D.1.2.3
NOVÝ STAV – PODELNÝ ŘEZ					