
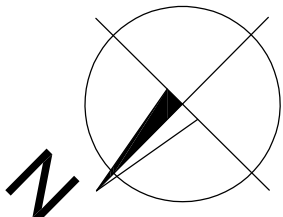


PŮDORYS 1.PP

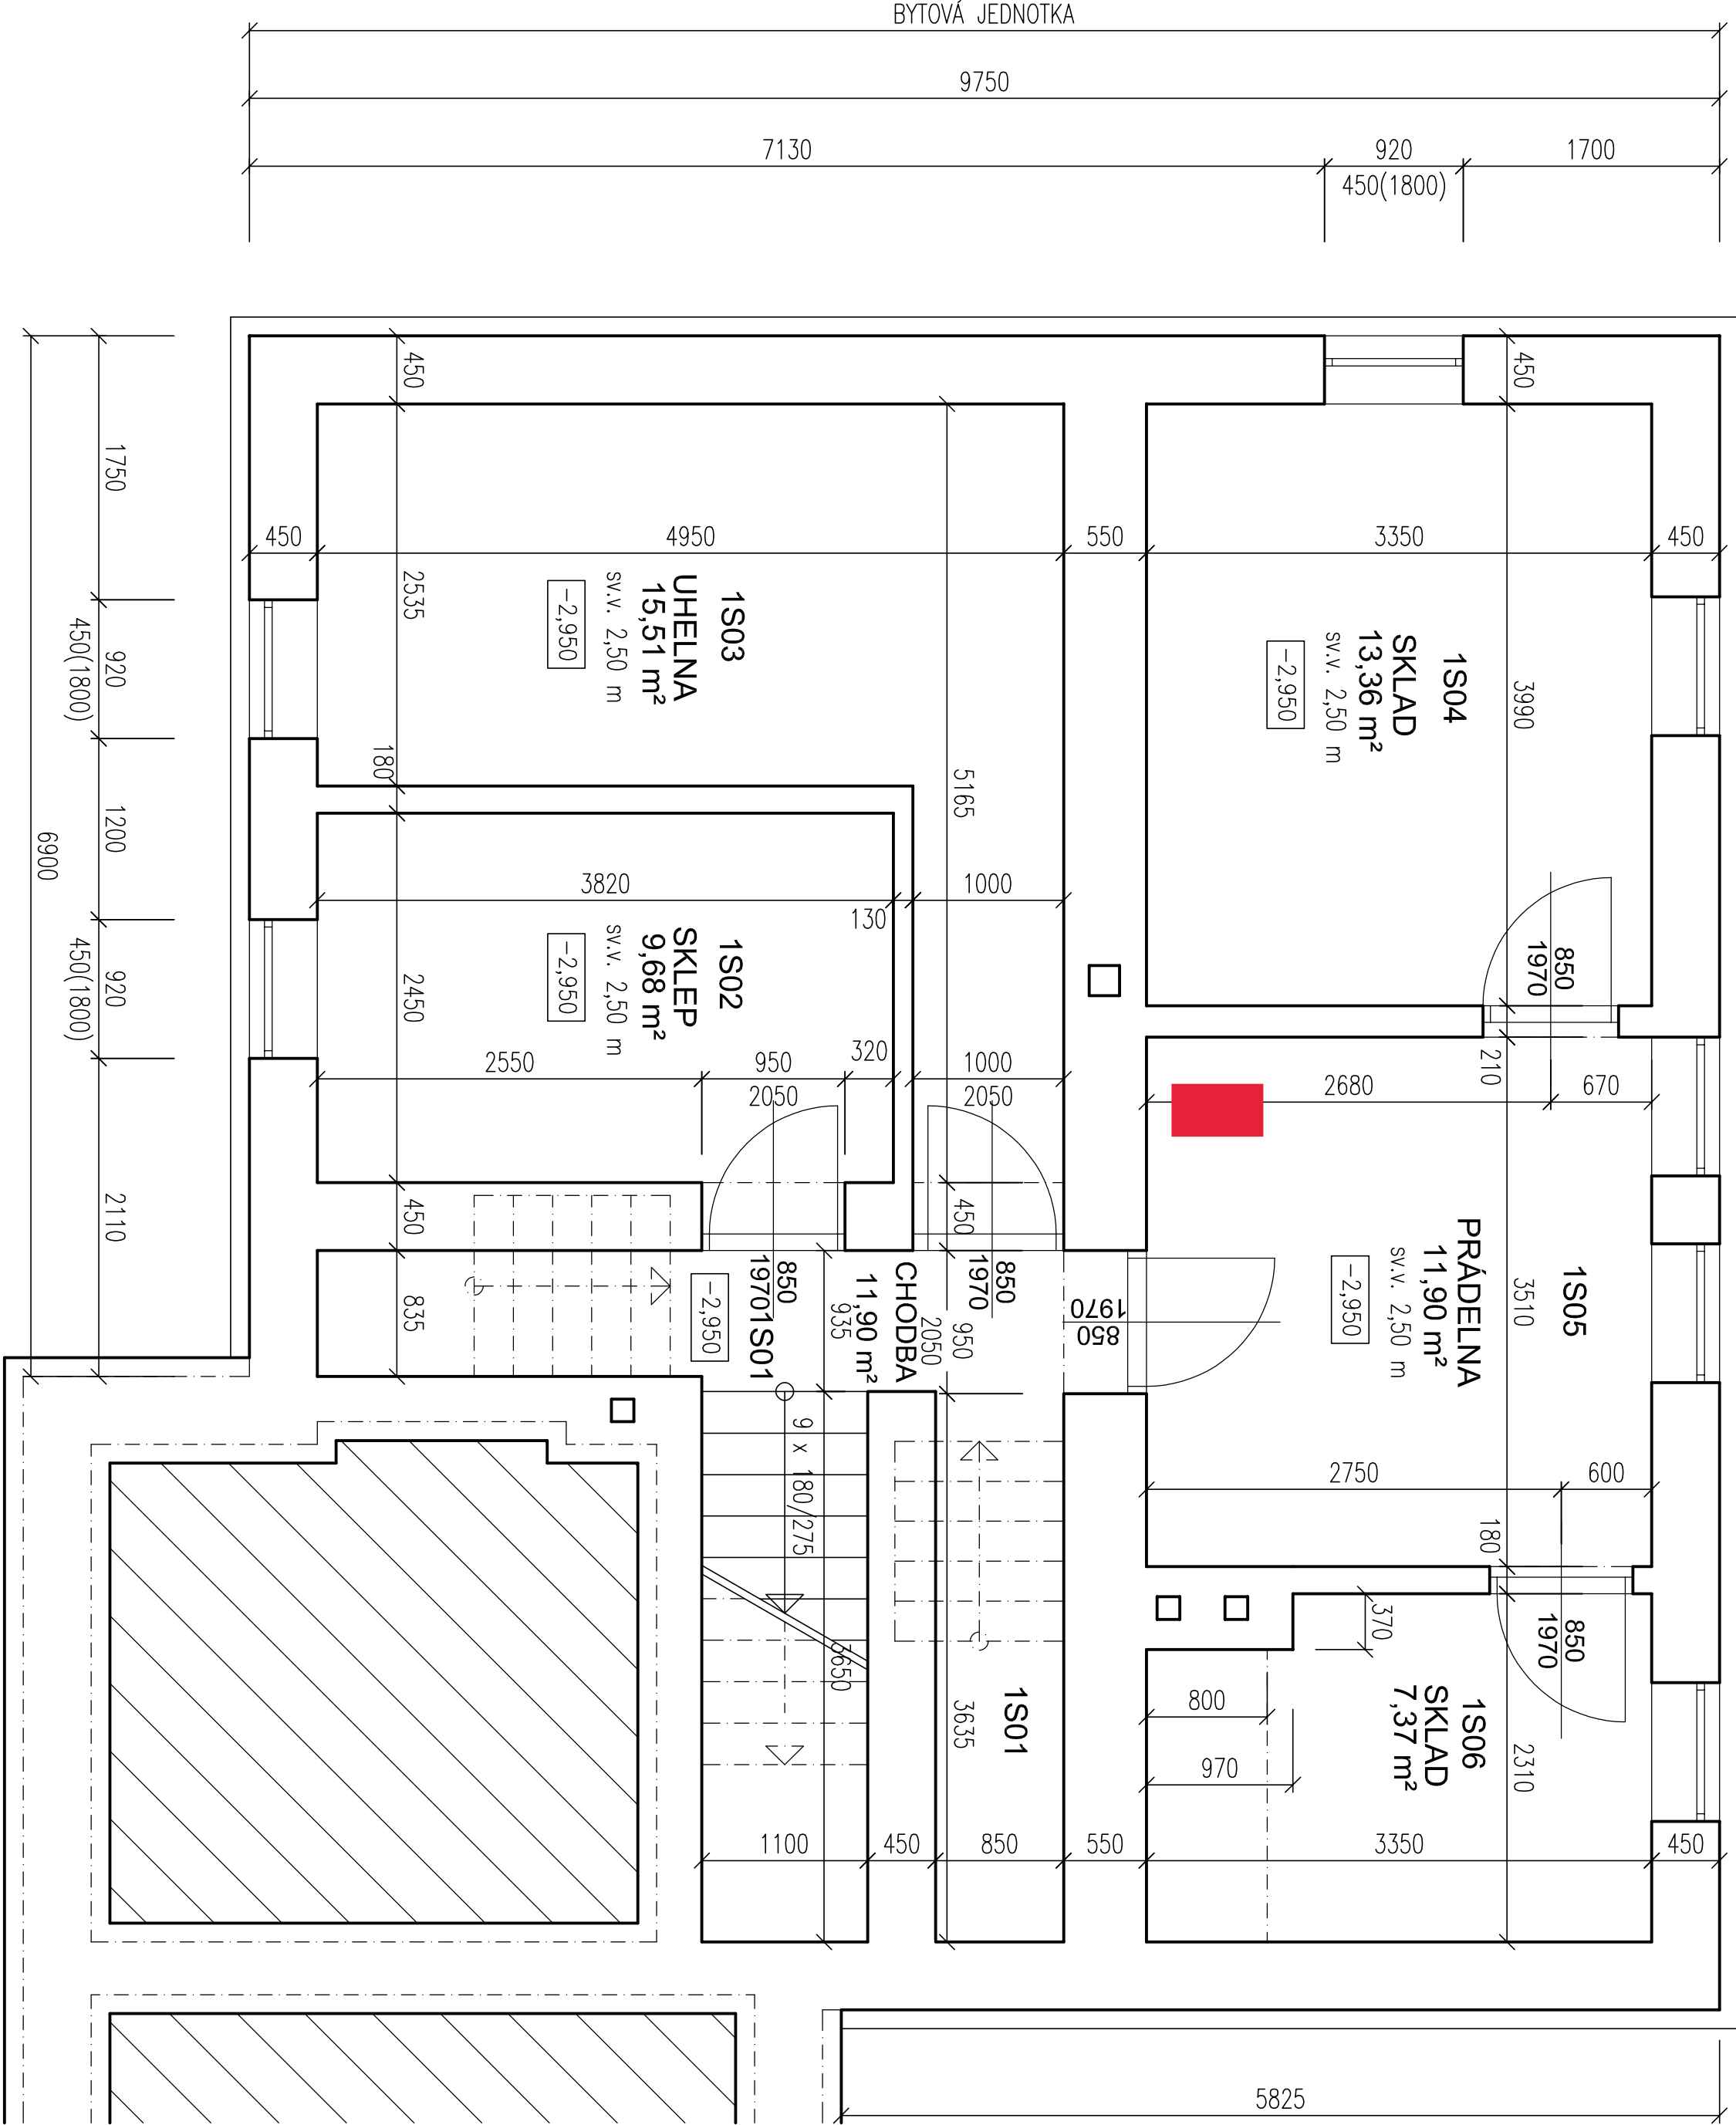

Zastavěná plocha: 309,3 m2

ODPOVĚDNÝ PROJ. Ing. Vladimír MUSIL	VYPRACOVAL Ing. Vladimír MUSIL	KONTROLOVAL Ing. Ivo Vašíčka	<div><div><div>SZDC</div><div>Správa železniční dopravní cesty</div></div></div>	
SPRÁVA ŽELEZNIČNÍ DOPRAVNÍ CESTY STÁTNÍ ORGANIZACE Oblastní ředitelství Brno, Kounicova 26, 611 43 BRNO			DATUM: XII. 2019	
IC5000108065			FORMÁT: 3x A4	
HRADČANY - BUDOVA ZASTÁVKY			STUPĚŇ: I. POMOČ	
PŮDORYS 1.PP			MĚŘITVO: 1:50	VÝKRES ČÍSLO: 102