
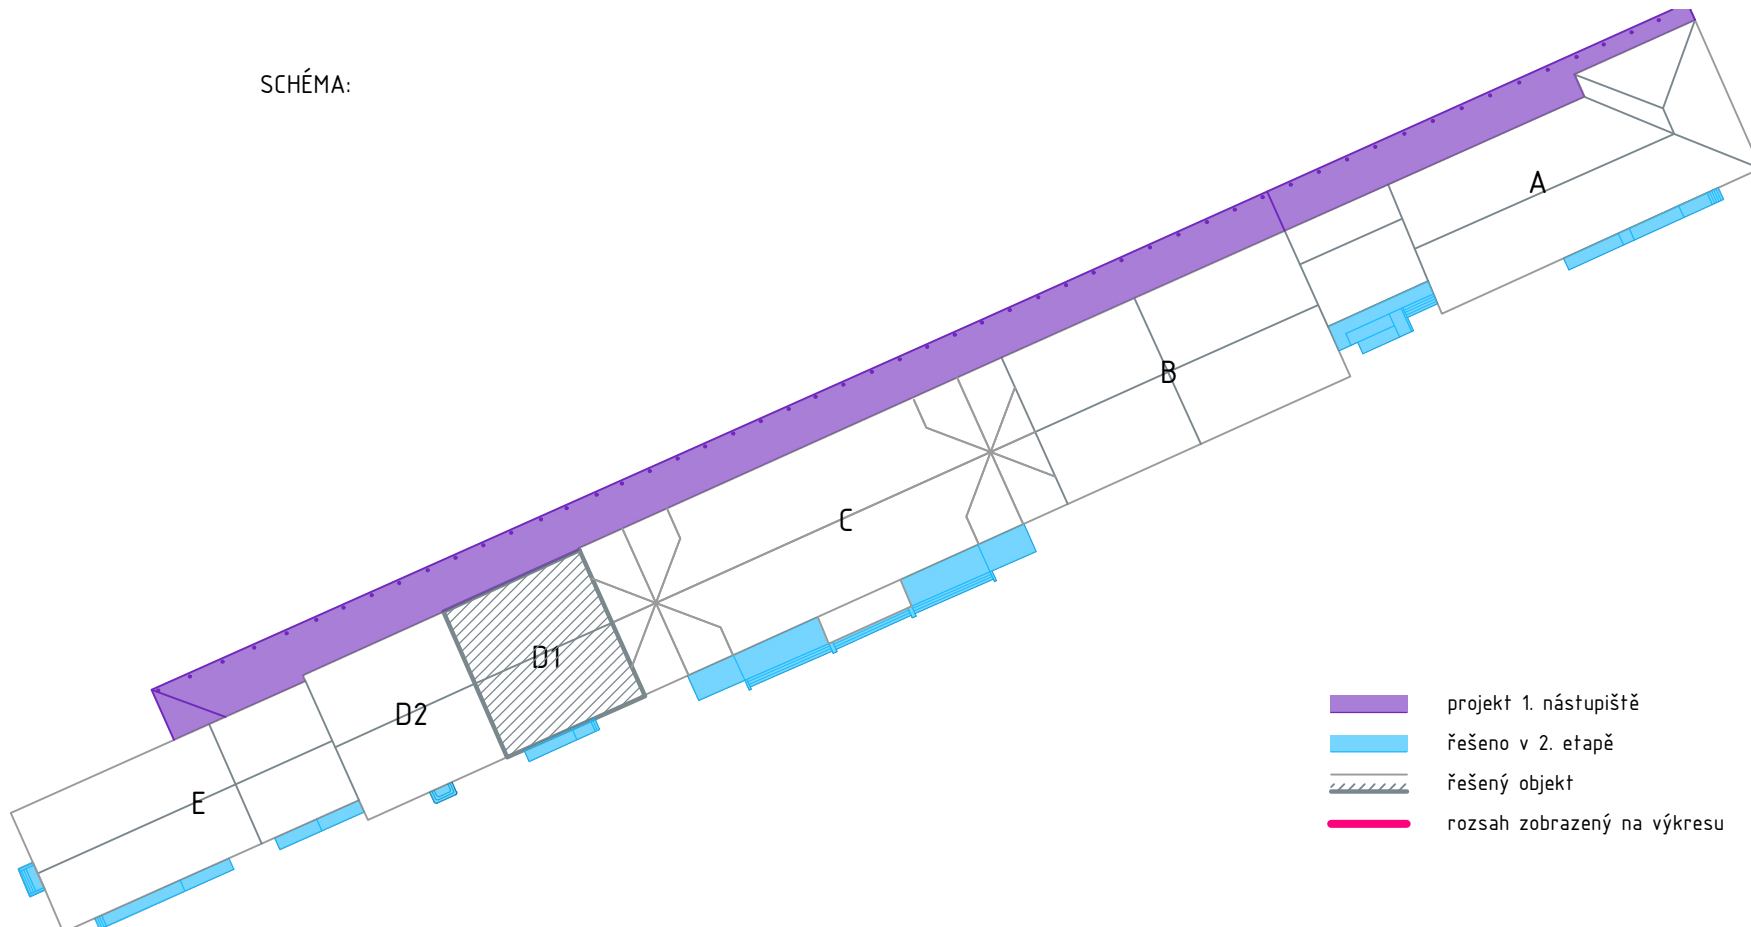


PŮDORYS KROVU ČÁSTI D1 - PŮDA

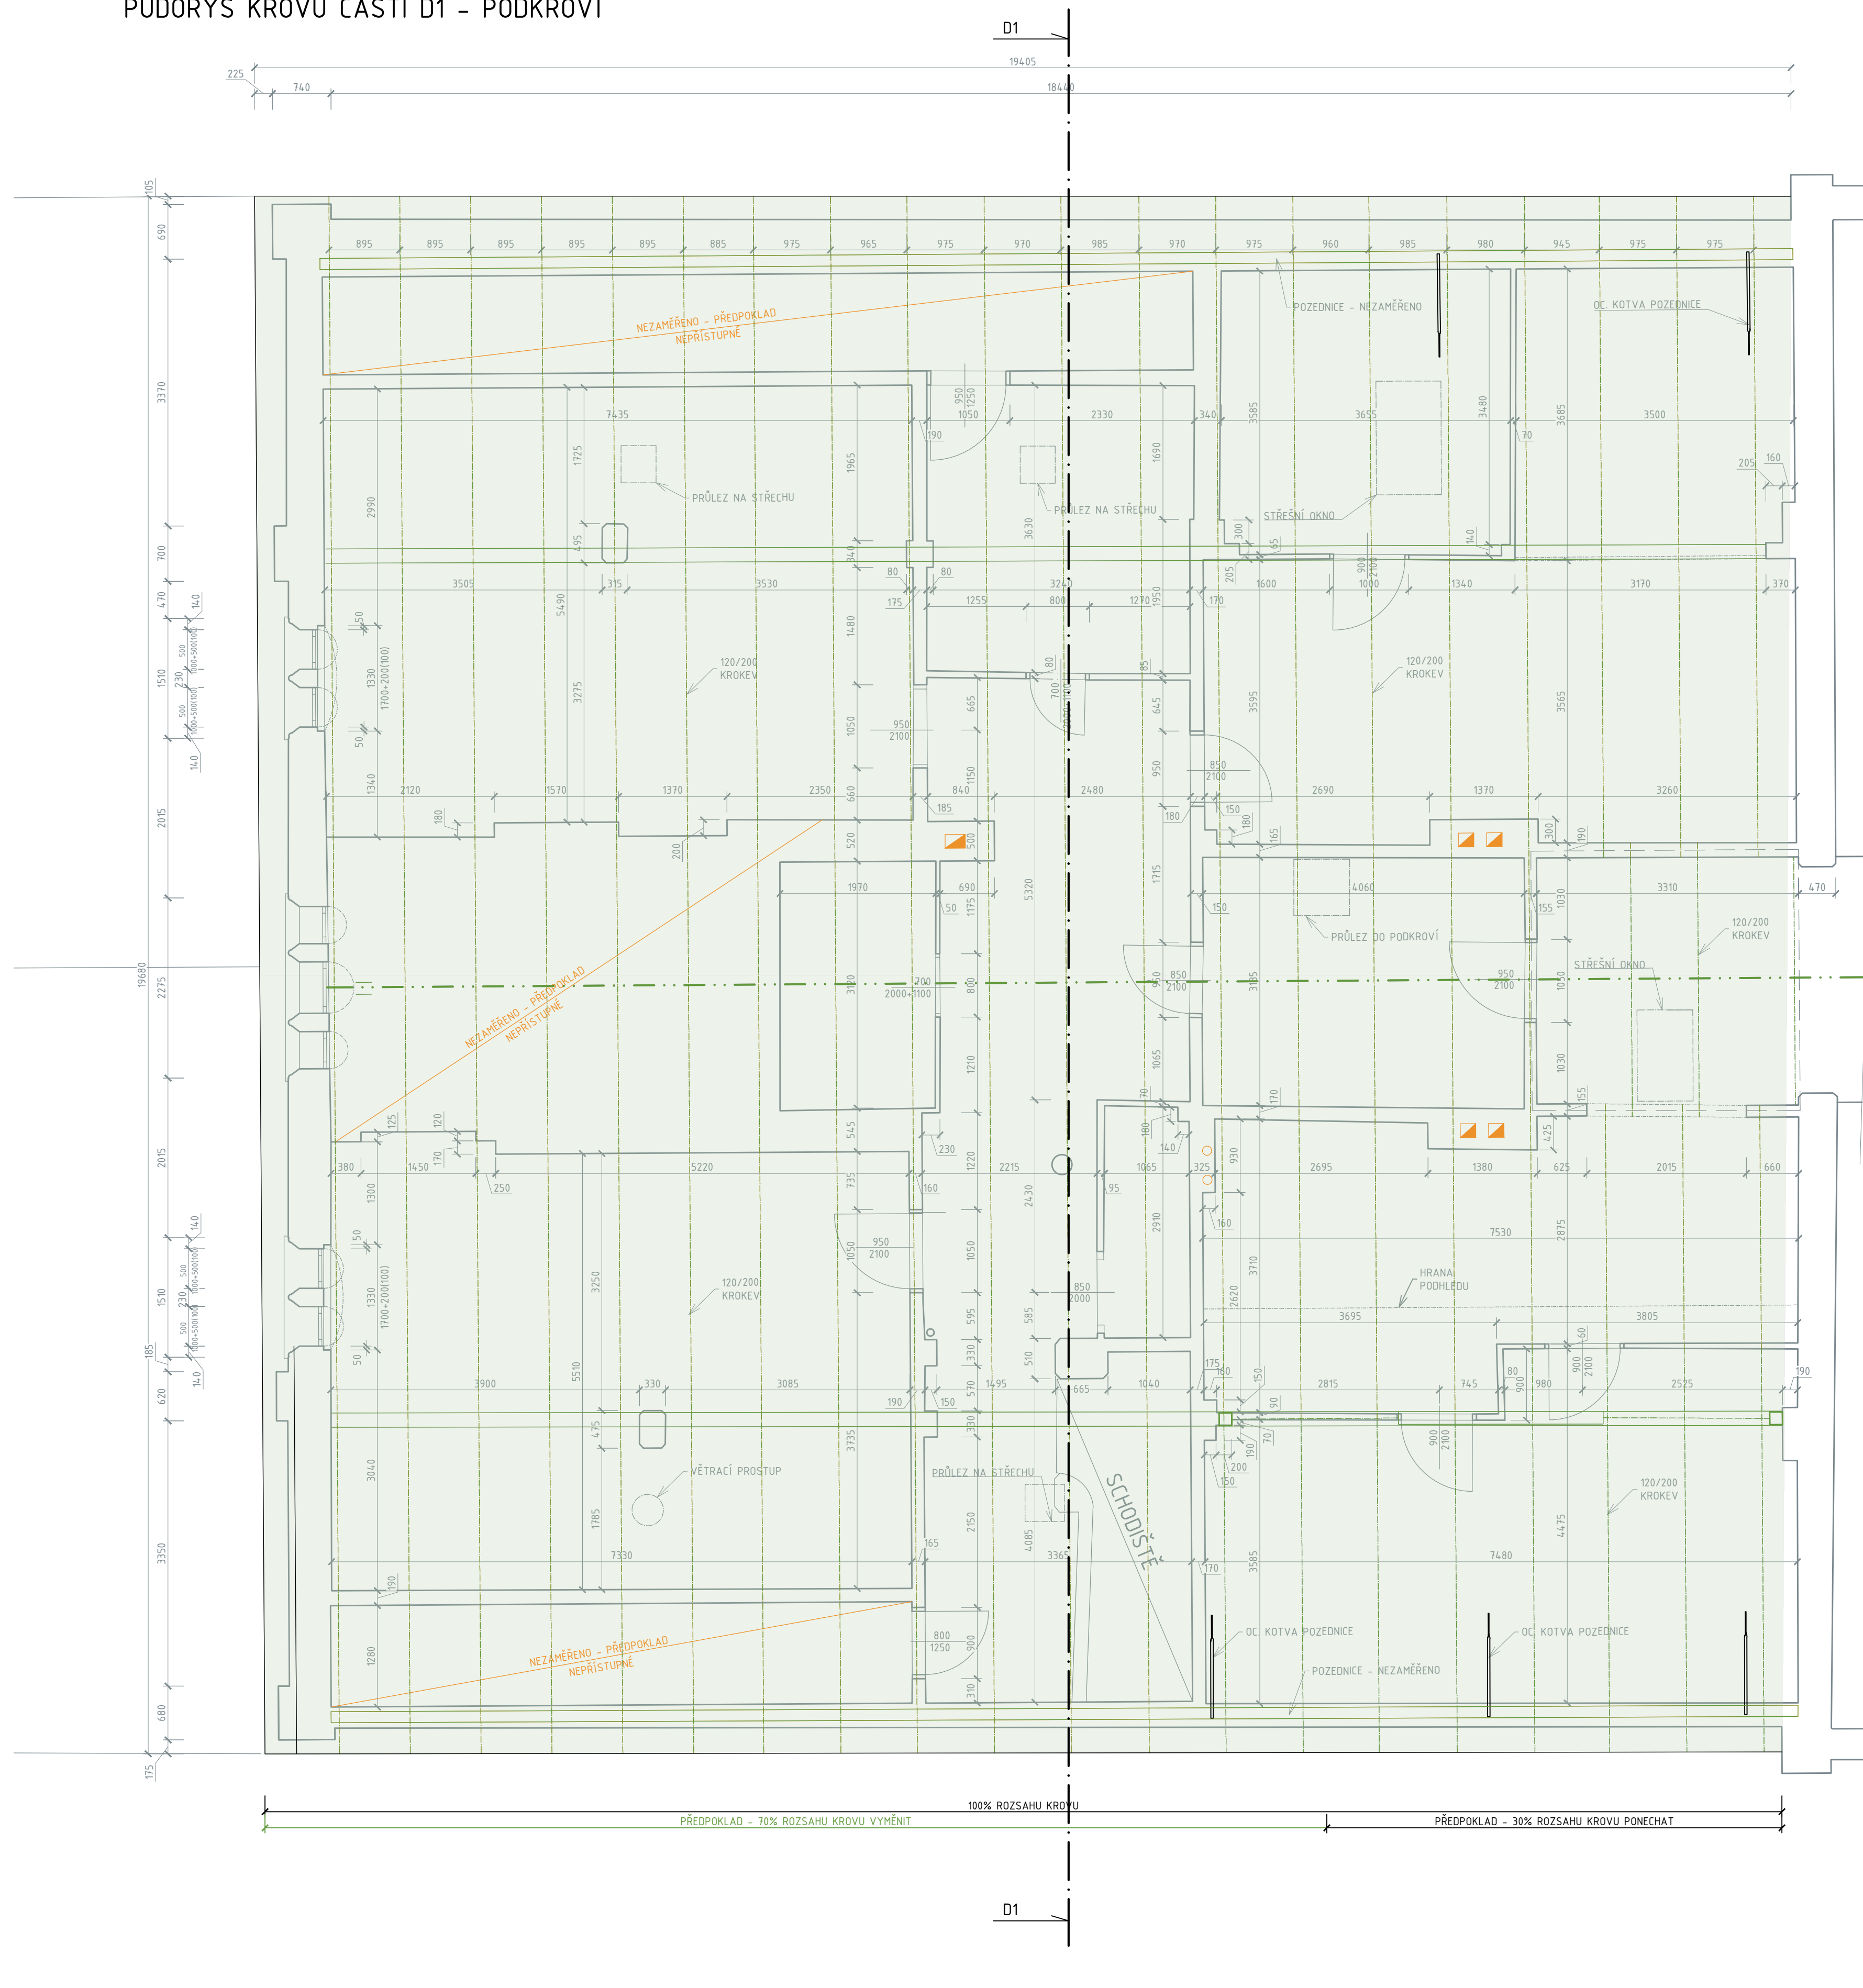

— stávající konstrukce - zaměřeno
— stávající konstrukce - předpoklad
— odstraňované konstrukce - předpoklad

[illegible][illegible]