


PODÉLNÝ PROFIL
M 1:1000/100

POZNÁMKY:

① MODROU BARVOU JE VYZNAČEN PŮVODNÍ NÁVRH DLE PROJEKTU OSY KOLEJE Č.1 NA TÚ 1971
SUCHDOL NAD ODROU – FULNEK, KM 0,228–9,740

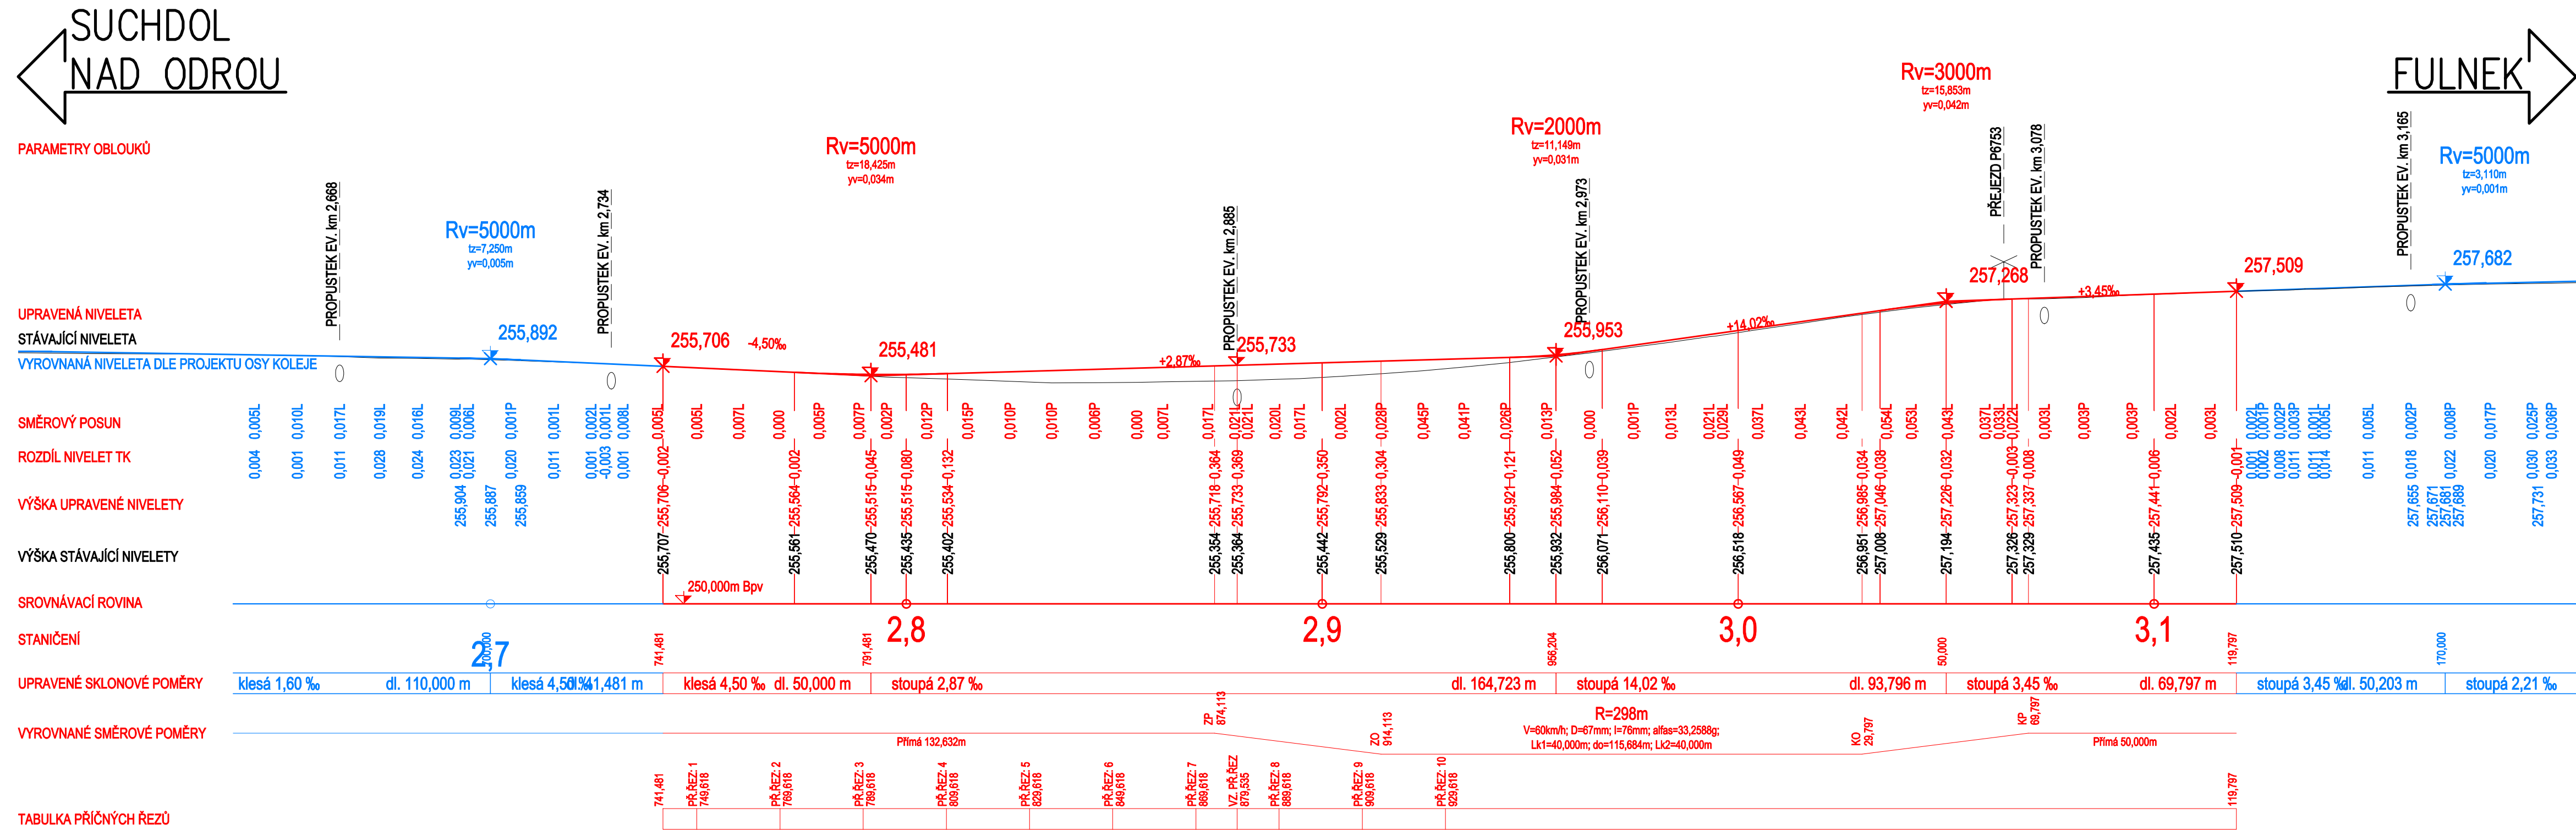

TÚ: 1971 - SUCHDOL NAD ODROU - FULNEK
DÚ: 02 - SUCHDOL NAD ODROU - FULNEK
VÝŠKOVÝ SYSTÉM: BALT PO VYROVNÁNÍ
SOUŘADNICOVÝ SYSTÉM: S-JTSK

OZNAČENÍ	POPIS ZMĚNY	DATUM	PODPIS

HIP	ZODP. PROJEKTANT	VYPRACOVAL	KONTRLOVAL	GENERALNÍ PROJEKTANT IM-PROJEKT, INŽENÝRSKÉ A MOSTNÍ KONSTRUKCE, s.r.o. VODNÍ 1, 602 00 BRNO TEL: 533 446 080-2 FAX: 533 446 089 im-projekt@im-projekt.cz www.im-projekt.cz
ING. TOMÁŠ PÁTEČEK	ING. MARTIN VAŠÁK	ING. JANA ŠNAJDÁRKOVÁ	ING. KAREL PECHA	
OBJEDNATEL: SPRÁVA ŽELEZNIC, S.O. DLÁŽDĚNÁ 1003/7, 110 00 PRAHA 1				
KRAJ: MORAVSKOSLEZSKÝ	ORP: NOVÝ JIČÍN	KATASTR: HLADKÉ ŽVOTICE		

STAVBA:

ČÁST:

PŘÍLOHA:

PROPUSTEK V EVID. KM 2,885
TRATI SUCHDOL NAD ODROU - FULNEK
SO 02 - ŽELEZNIČNÍ SPODEK A SVRŠEK

FORMÁT: 4xA4
DATUM: LISTOPAD 2020
STUPEŇ: P
ČÍSLO ZAK.: 2020682
MĚŘÍTKO: 1:1000/100
ČÍSLO PŘÍLOHY: E.1.1.01.02.02
ČÍSLO PARÉ:

Dokumentaci lze užívat pouze ve smyslu příslušné smlouvy o dílo výkres, či jeho část, může být kopírován nebo jiným způsobem rozšiřován pouze po předchozím souhlasu IM-Projekt, inženýrské a mostní konstrukce, s.r.o.