


POHLED SEVERNÍ - 1:50
STÁVAJÍCÍ STAV, BOURACÍ PRÁCE

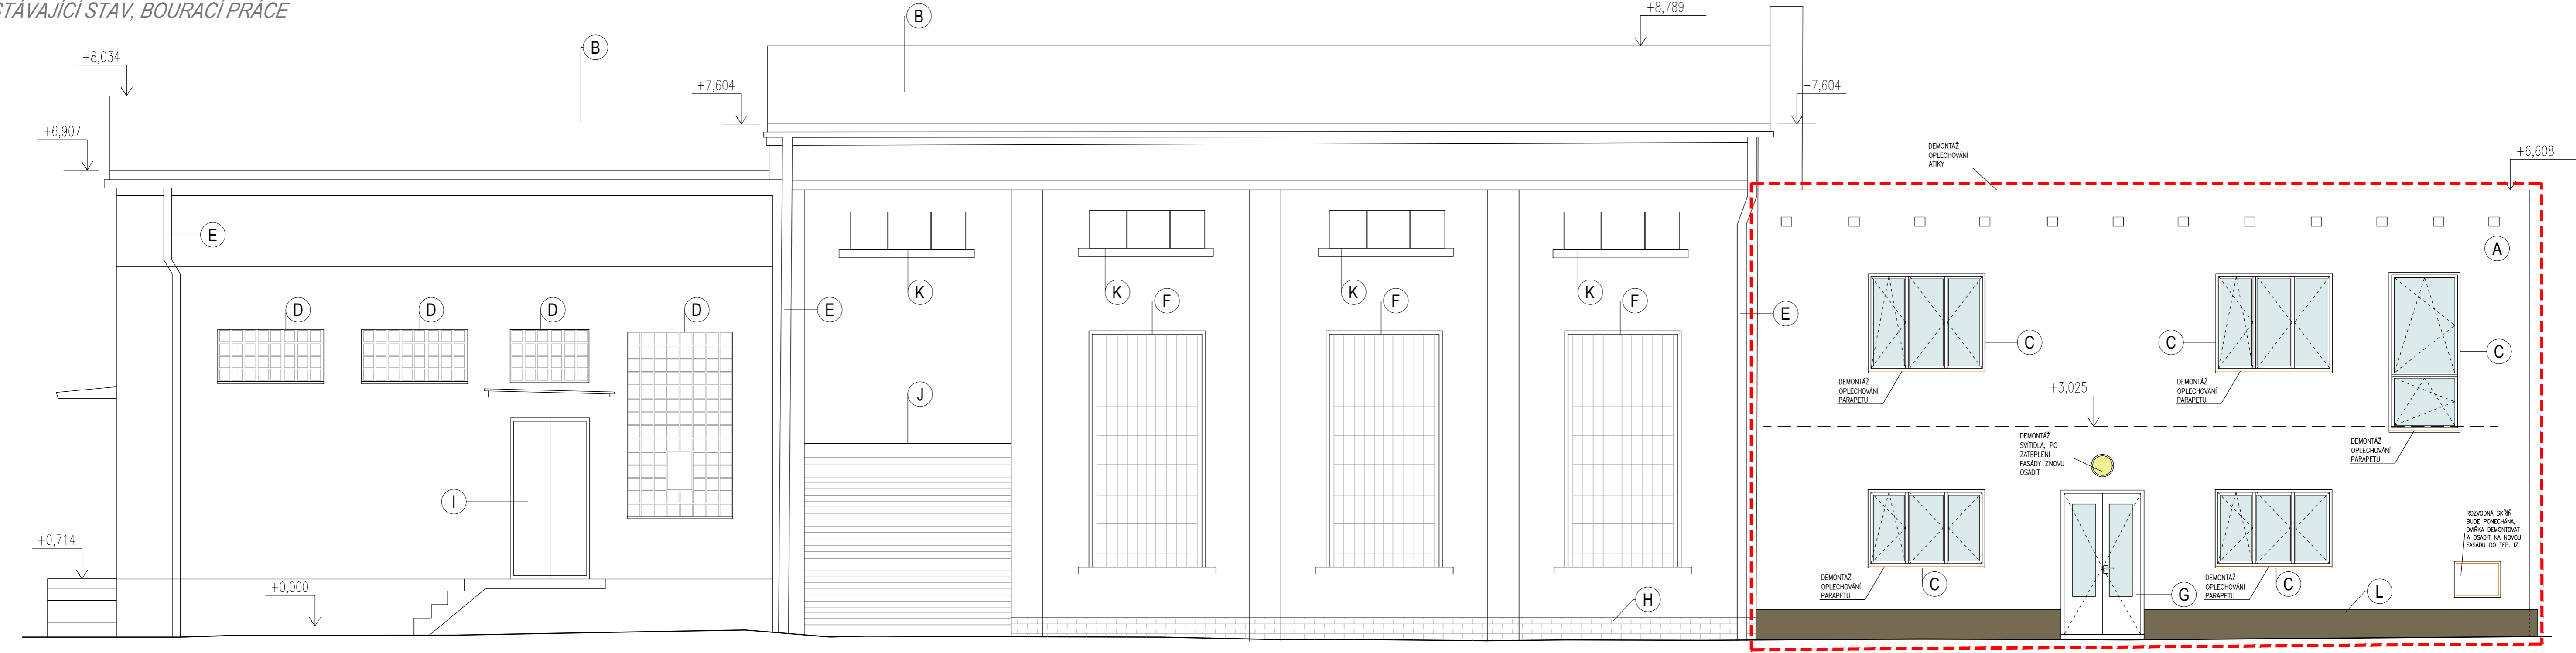

LEGENDA:


- A** STÁVAJÍCÍ OMÍTKA ŽLUTÉ BARVY
- B** STÁVAJÍCÍ PLECHOVÁ STŘEŠNÍ KRYTINA
- C** PLASTOVÁ OKNA, BARVA BILÁ
- D** OKNO ZE SKLENĚNÝCH TVÁRNIC
- E** OKAPOVÝ SVOD
- F** PLASTOVÁ OKNA S MŘÍŽÍ

- G** DVEŘE S PROSKLENÍM
- H** STÁVAJÍCÍ SOKL – KERAMICKÝ OBKLAD
- I** PLECHOVÉ DVEŘE
- J** PLECHOVÁ VRATA
- K** DŘEVĚNÁ OKNA
- L** ZATEPLENÝ SOKL MOZAIKOVÁ STRUKTURA BARVA ŠEDOHNĚDÁ NA TEP. IZ. SOKLU

LEGENDA

- STÁVAJÍCÍ KONSTRUKCE VIDITELNÉ V POHLEDU**
- BOURANÉ/ODSTROJOVANÉ KONSTRUKCE**

MĚŘÍTKO 1:50

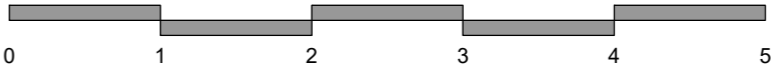

Zodpovědný projektant: ING. PAVEL ZEMEK	Kontroloval: ING. PAVEL ZEMEK	Kreslil: ING. BARBORA HYNKOVÁ	ENGINEERS V Hájí 1092/15, 170 00 Praha 7 IČ 241 27 663 www.engineers-cz.cz e-mail: info@engineers-cz.cz tel.: +420 252 546 463	
DOKUMENTACE PROVEDENÍ STAVBY BŘECLAV ELEKTRODÍLNA - ZATEPLENÍ BUDOVY PARC. ST. 2139/4, K. Ú. BŘECLAV (613584)			STUPEŇ: FORMÁT: DATUM:	DPS A2 06_2019
Investor: SPRÁVA ŽELEZNIČNÍ DOPRAVNÍ CESTY, státní organizace Dlážděná 1003/7, 110 01 PRAHA 1			MĚŘÍTKO:	Č. VÝKRESU:
Obsah výkresu: POHLED SEVERNÍ - STÁV. STAV, BOURACÍ PRÁCE			1:50	D.1.1.6