




ŠACHTA Š1 – VEDLE KABELOVODU

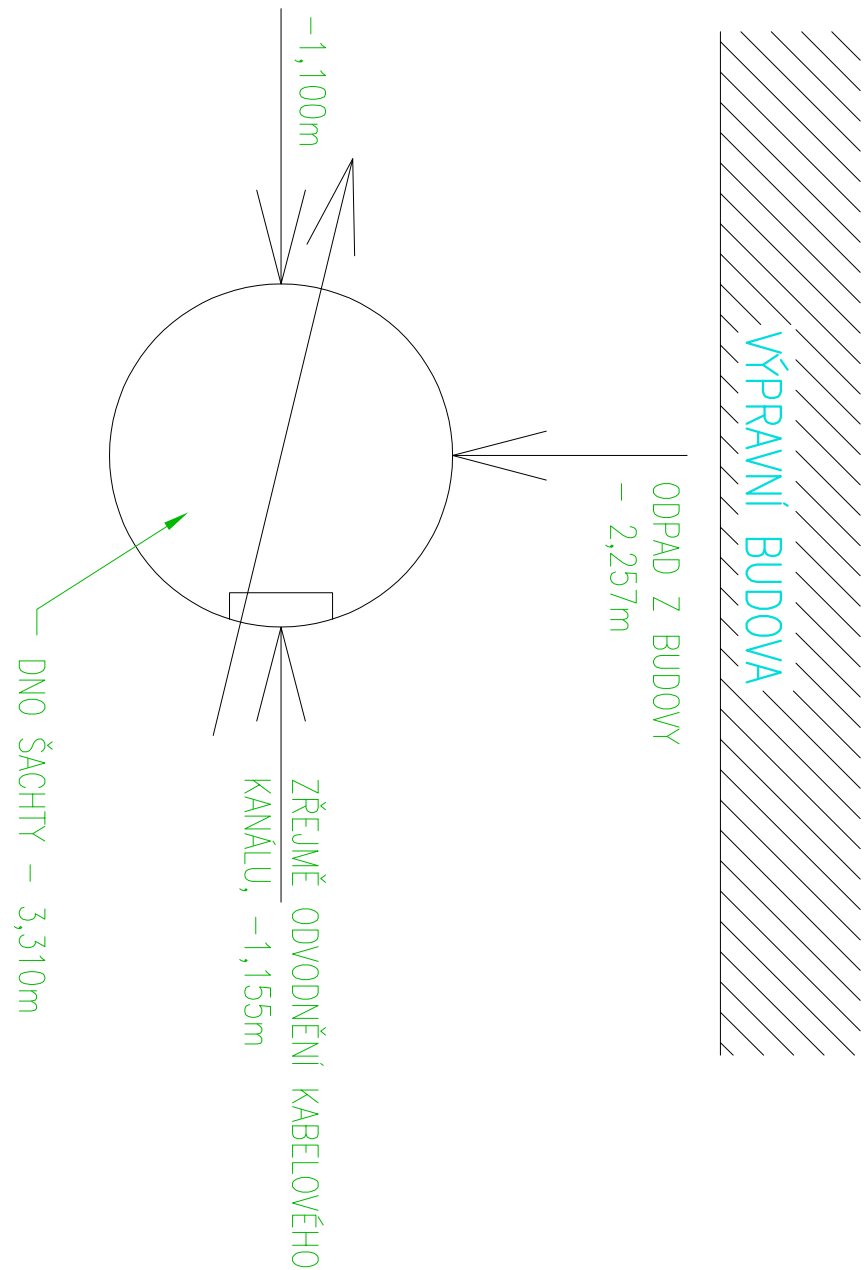


ŠACHTA Š2 – ROH BUDOVY

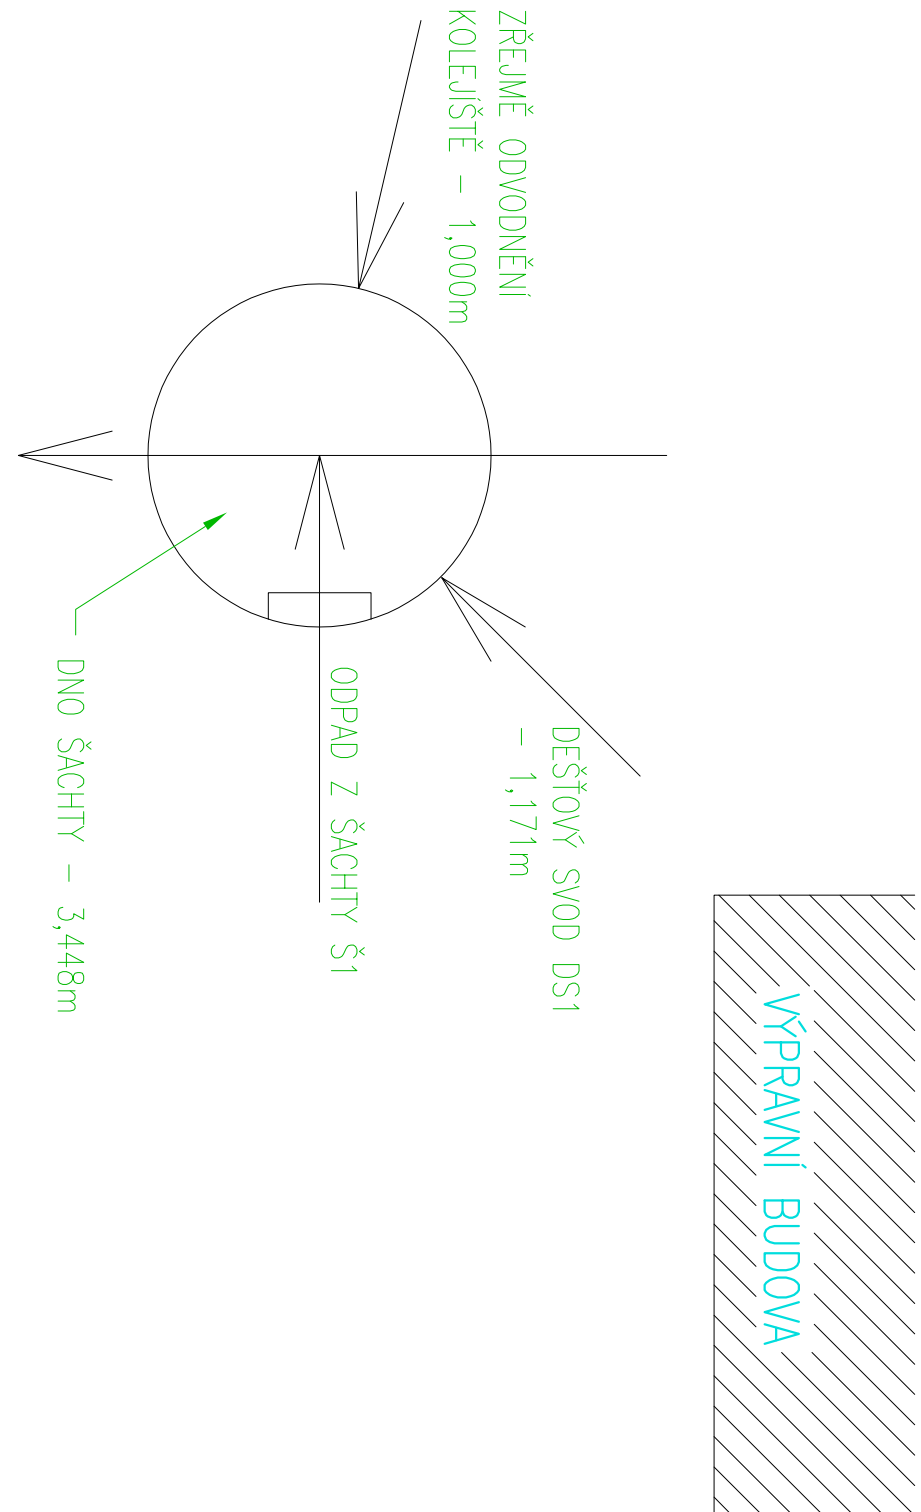

ŠACHTA Š3

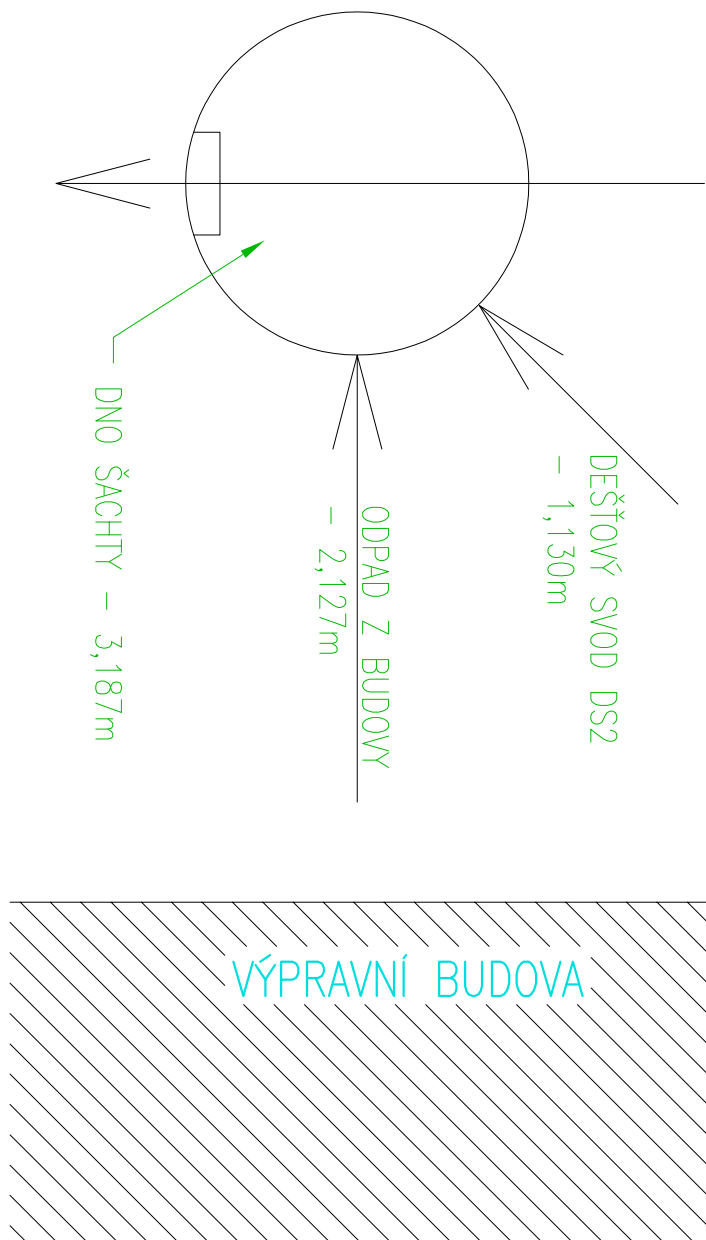


ŠACHTA Š4

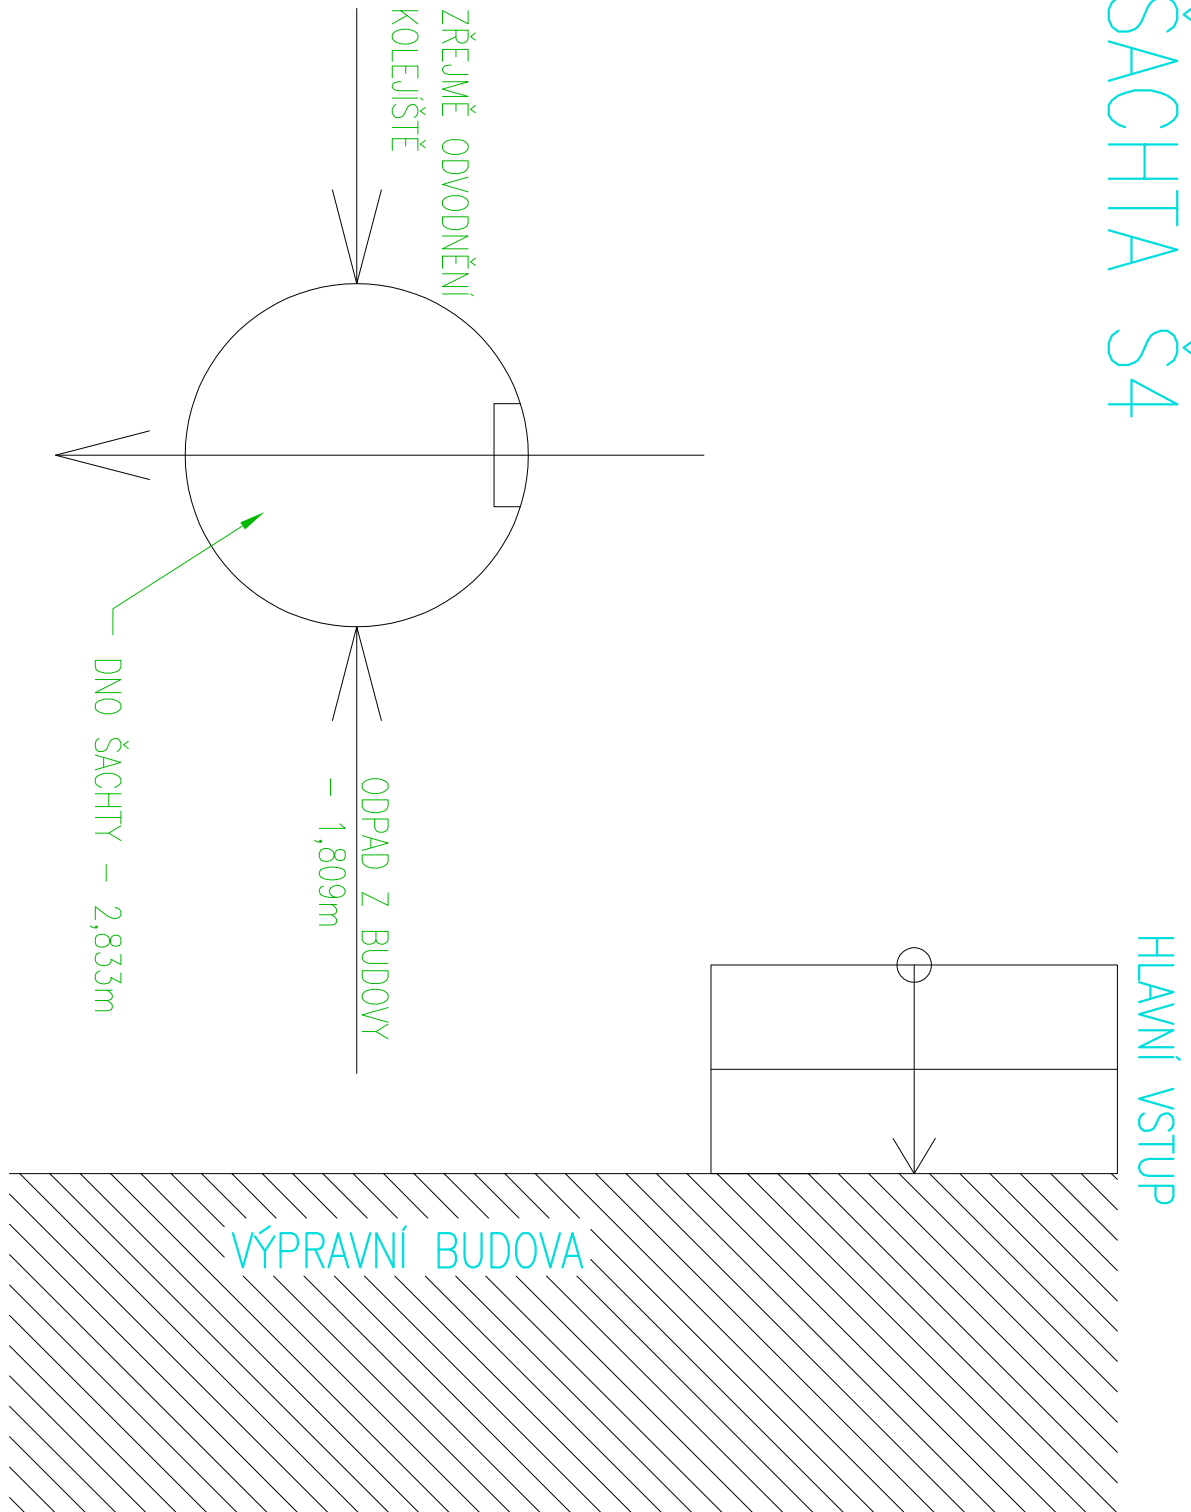


ŠACHTA Š5 – ZRUŠENÝ KAB.KANÁL

ŠACHTA Š6

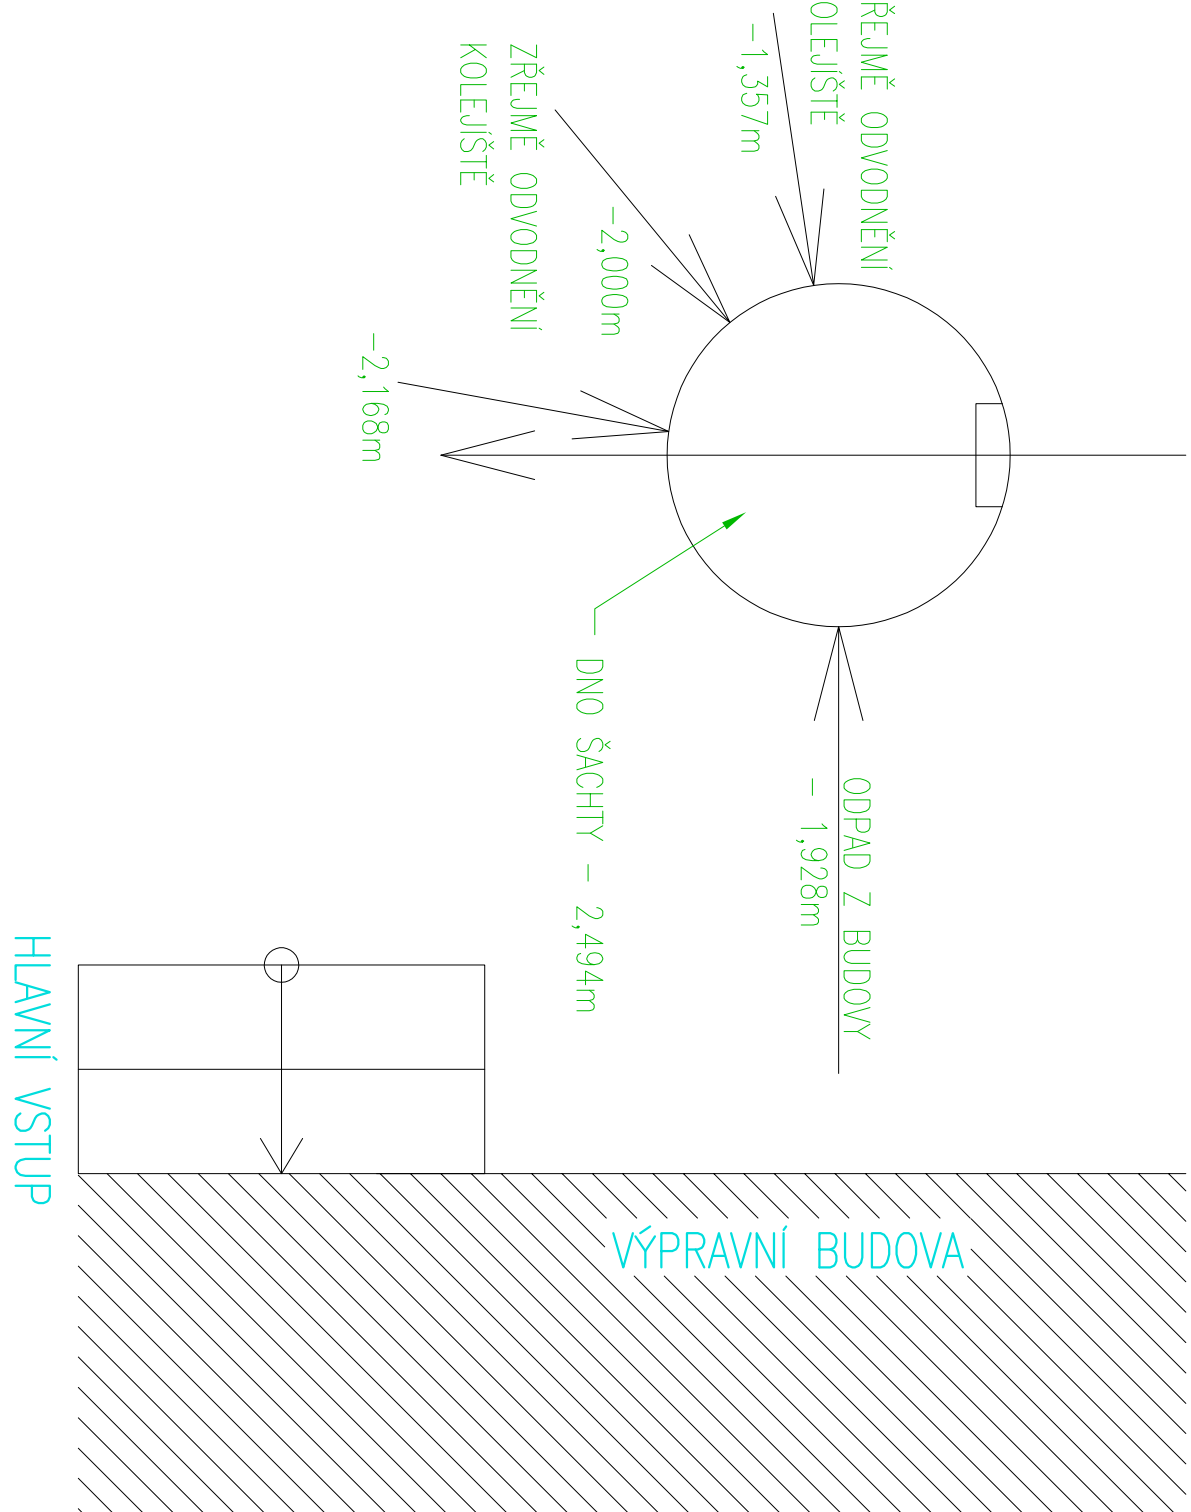

ŠACHTA Š7

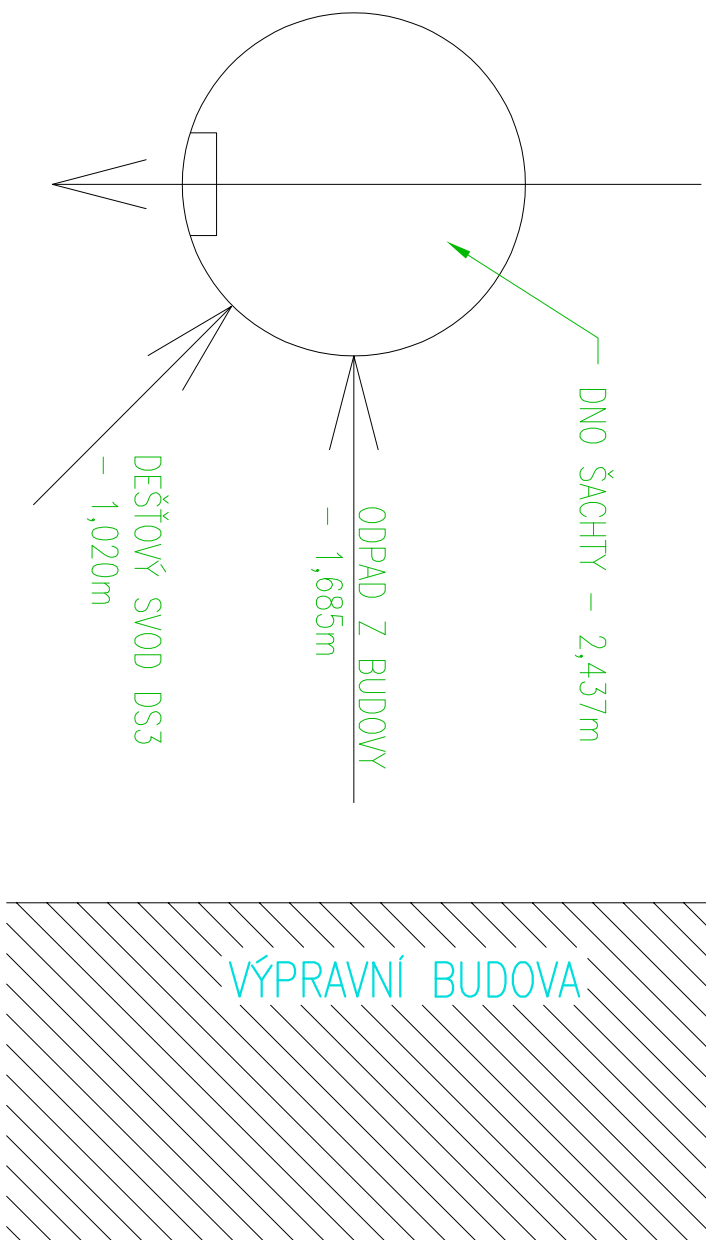

ŠACHTA Š8 – ROH BUDOVY

