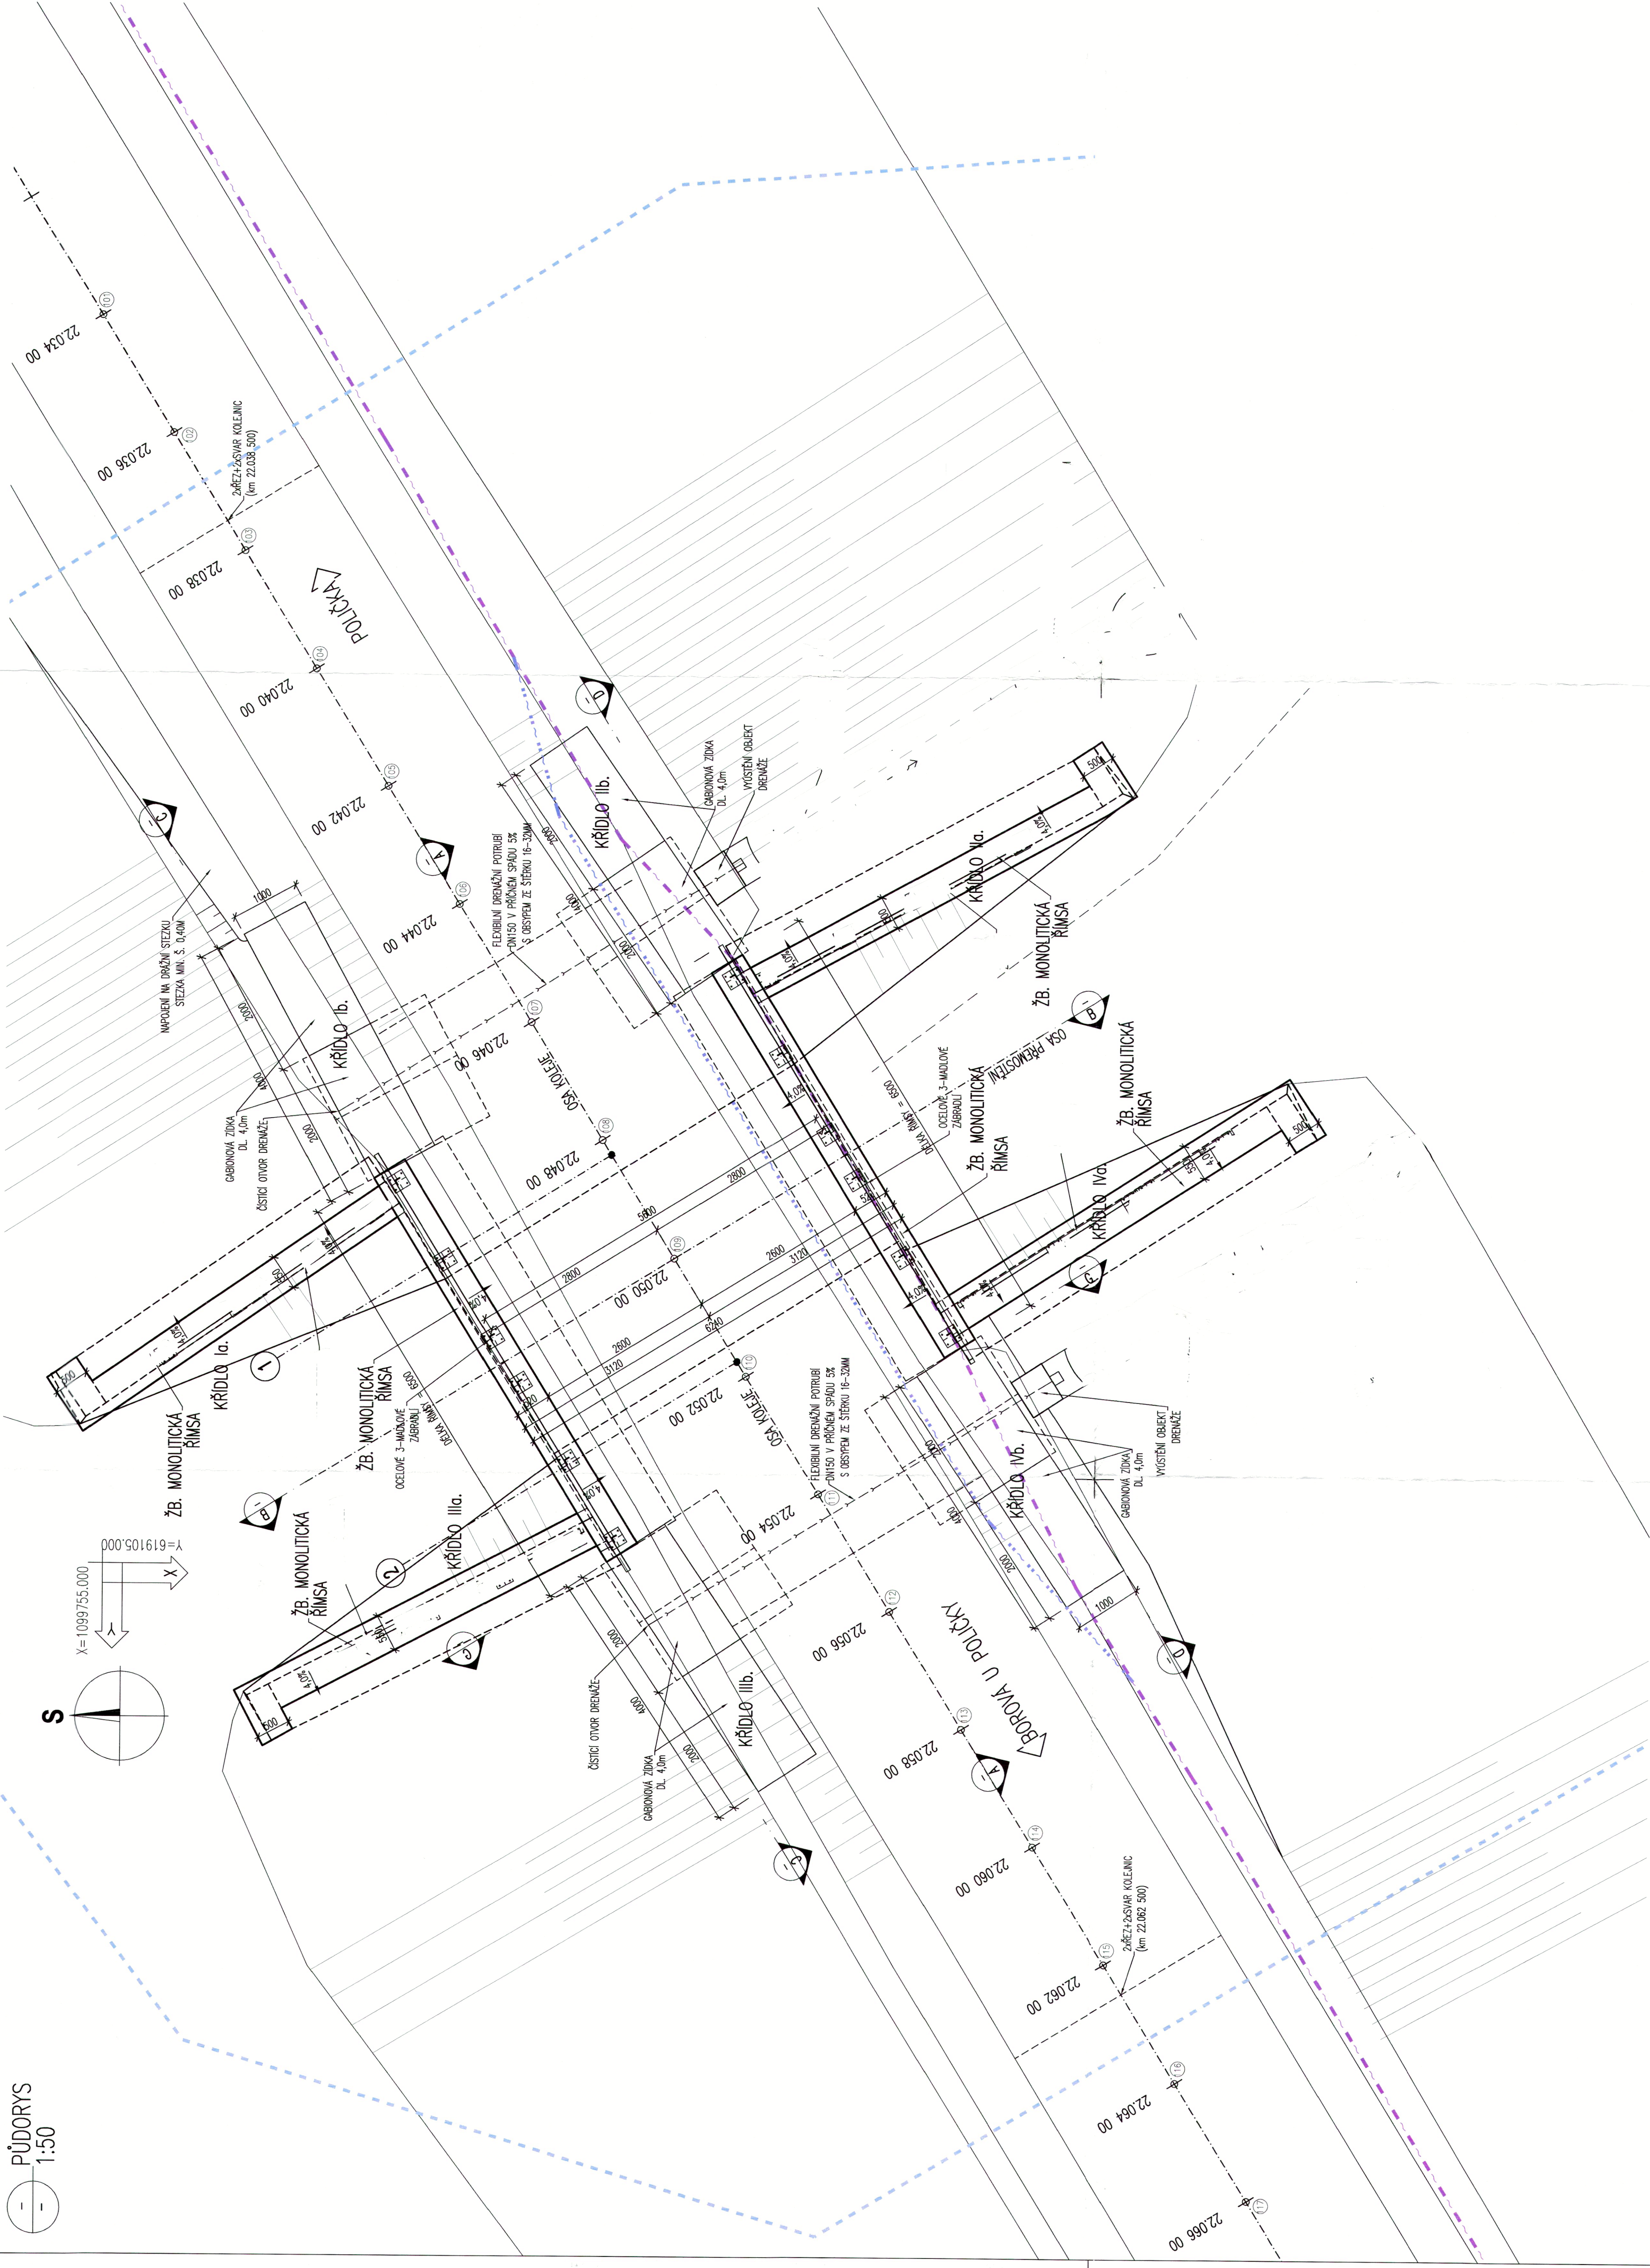

 PÚDORYS
 1:50



MATERIÁL – BETON:

DLE TKP. KAPITOLA 18. A DLE ČSN EN 206-1.

PODKLADNÍ BETON

ŽB. MONOLITICKÁ ŘÍMSA


C8/10-XA1

C30/37-XC4 XF3

LEGENDA – STÁVAJÍCÍ STAV: STÁVAJÍCÍ KONS. STÁVAJÍCÍ STAV

LEGENDA STÁVAJÍCÍCH INŽENÝRSKÝCH SÍTÍ:

AGENDA NAVRHOVANÝCH INŽENÝRSKÝCH SÍTÍ:

	KABELOVÉ VEDENÍ
	SČELOVACÍ VEDENÍ – SDC SEE
	DRENÁŽNÍ, ODVODŇOVACÍ POTRUBÍ

LEGENDA – NAVRHOVANÝ STAV:

LEGENDA ZÁBORŮ:


DOČASNÝ ZÁBOR

POZNÁMKA:

– PŘESNOST VYTYČENÍ A PŘÍPUSTNÉ ODCHYLKY JSOU DÁNY:

VÝTVOROVÉ BODY – OSY KOMUNIKACE			
SOUDŘADNÝ SYSTÉM S-JISK			
Číslo	x_{Jisk}	y_{Jisk}	POZNÁMKA
01	61908,915	1099754,886	
102	61908,618	1099755,915	
103	61908,915	1099754,886	
104	61909,023	1099758,014	
105	61908,725	1099759,064	
106	61908,428	1099760,114	
107	61909,130	1099761,163	
108	61908,833	1099762,213	
109	61910,035	1099763,262	
110	61907,238	1099764,312	
111	61908,535	1099765,361	
112	61910,543	1099766,411	
113	61910,345	1099767,461	
114	619109,048	1099768,510	
115	619110,750	1099769,560	
116	619112,452	1099770,609	
117	619114,155	1099771,659	

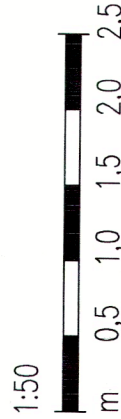MĚŘÍTKO:



GENERÁLNÍ PROJEKTANT:
PRODIN A. S.
Jiráskova 169
530 02 Pardubice

TÚ: 2011 – SVITAVY – ŽDÁREC U SKUTČE
DÚ: 08 – POLIČKA – BOROVÁ U POLIČKY
SOUŘADNICOVÝ SYSTÉM: S-ITSK

SOUŘADNICOVÝ SYSTÉM: S-JTSK
VÝŠKOVÝ SYSTÉM: BpV

KRESLIL:	RADEK PRUDČÍ				
ZPRACOVÁL:	ING. DOUBRAVSKÝ				
TECHNICKÁ KONTROLA:	ING. JAN BURA				
ZODPOVĚDNÝ PROJEKTANT:	ING. JAN BURA				
HUJANÍ PROJEKTANT:	ING. JAN BURA				
KRAJ-PROJEKTOVÝ	OKRES: PULICKA				
INVESTOR: SZDC S.O. - SDC PAROUŘEC, DLAŽENÁ 1003/77, PRAHA, NOVÉ MĚSTO, 110 00	OKRES: KAMENEC				
AKCE:	POLÍČKY				

OPRAVA MOSTU V KM 22,050

TRATI SVITAVY – ŽDAREC U SKUTČE

E. 1.4.2. VÝKRESOVÁ DOKUMENTACE

OBJEKT:

09534H:

PŮDORYS MOSTU



PŪDORYS MOSTU

ČÍSLO PŘÍLOHY:	
NUPRAVY:	