

Schéma sledu
železničních stanic
a zastávek


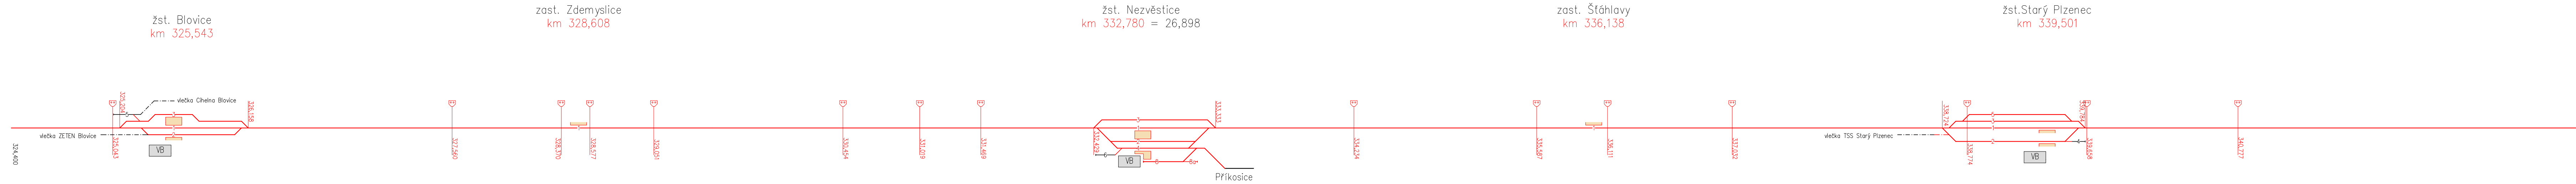


Schéma sledu
železničních stanic
a zastávek

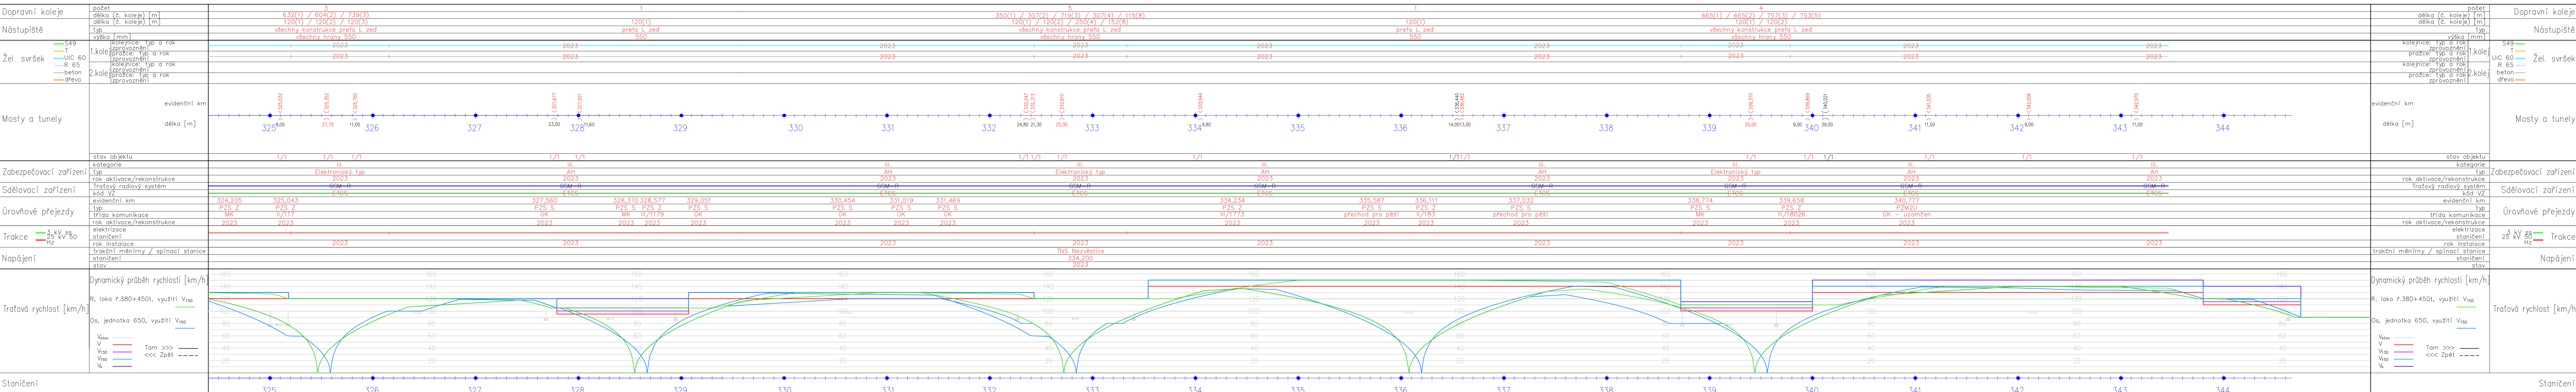

| Číslo změny: | Obsah změny: | Datum změny: |
|--------------|--------------|--------------|
| 01 | - | - |
| 02 | - | - |
| 03 | - | - |

| | | |
|--|---|--|
| Investor: | Objednatel: SZDC, s.o. Dlážděná 1003/7 110 00 Praha 1 | SŽDC, s.o. Stavební správa západ Sokolovská 278 190 00 Praha 9 |
| Sdružení "SUDOP+MP Studie: České Budějovice - Plzeň", Vedoucí sdružení: | SUDOP PRAHA a.s. Olšanská 1a, 130 80 Praha 3 tel.: +420 267 094 111 fax: +420 224 230 316 e-mail: praha@sudop.cz | Hlavní inženýr projektu: ING. ANDREA PLÍŠKOVÁ Garant profese: - |

| | |
|---------------------------|---|
| Člen sdružení: | METROPROJEKT PRAHA a.s. nám. I. P. Pavlova 2/1786, 120 00 Praha 2 tel.: +420 296 154 105 e-mail: info@metroprojekt.cz |
|---------------------------|---|

| | | | | |
|---|--|---|--|---------------------------------------|
| Středisko: S60 DOPRAVNÍCH STAVEB (METROPROJEKT a.s.) | Vedoucí střediska: ING. PETR ZOBAŁ | Odpovědný projektant SO, IO, PS: ING. PETR HOFMAN | Výpracoval: ING. PETR HOFMAN | Kontroloval: ING. JAN NOSEK |
|---|--|---|--|---------------------------------------|

| | |
|---|--|
| Název akce: Studie proveditelnosti Modernizace trati České Budějovice - Plzeň | Číslo smlouvy: 16-277.205 |
| Část: Výkresová část | Projektový stupeň: SP |
| Název přílohy: Traťový pasport, varianta A(mod), Ap(mod) úsek Ždírec u Plzně - Plzeň Koterov | Datum: 11/2016 |
| Číslo přílohy: 5.2.5 | Číslo části: B |
| Měřítko: 1:20 000 | Počet formátů: 7 x A4 |

DOCUMENT LZE UŽÍVAT POUZE VE SMYSLU PŘÍSLUŠNÉ SMLOUVY O DÍLO. ŽÁDNÁ JEHO ČÁST NEMŮŽE BYTI DÍLE ŽÁKONČA Č. 121/2000 Sb. KOPÍROVÁNA NEBO JINYM ZPŮSOBEM ROZŠÍŘOVÁNA. BEZ SOUHLASU SUDOP PRAHA a.s.